


Agenzia del Territorio
CATASTO FABBRICATI
Ufficio Provinciale di
Torino


ELABORATO PLANIMETRICO
Compilato da:
Accolti Gianpaolo
Iscritto all'albo:
Geometri
Prov. Torino N. 4110

Comune di Torino Protocollo n. TO0048156 del 06/02/2012
Sezione: Foglio: 174 Particella: 574 Tipo Mappale n. del
Dimostrazione grafica dei subalterni Scala 1 : 500


Piano Interrato

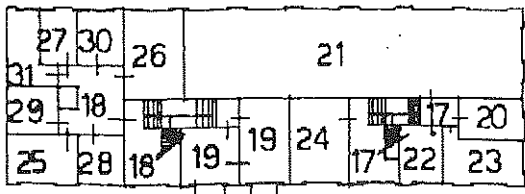



Piano Terreno

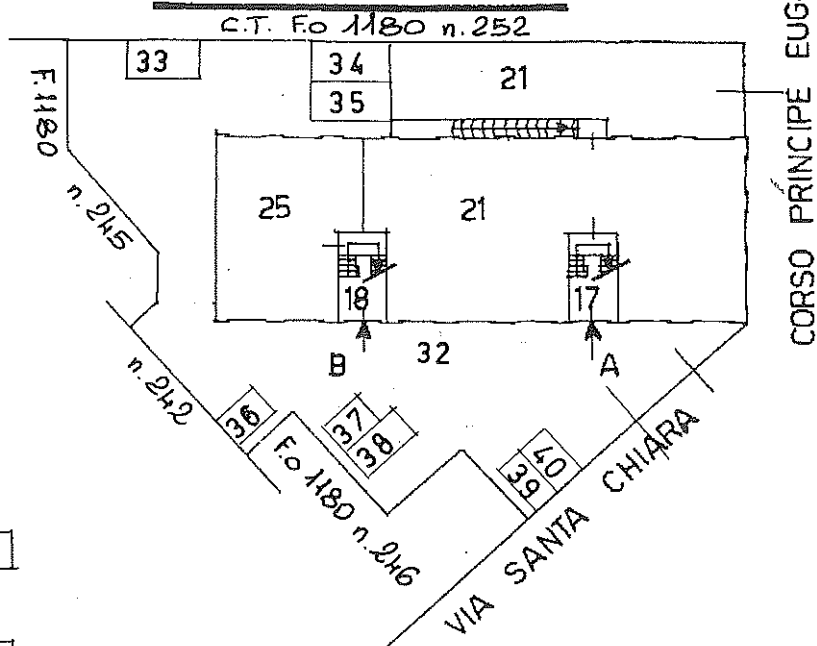

Piano Primo

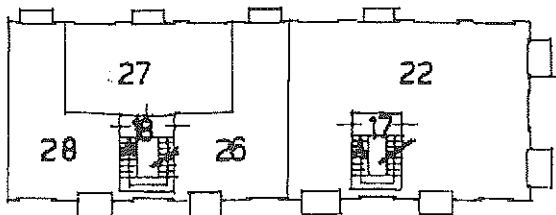

Piano Secondo

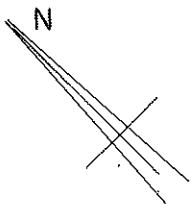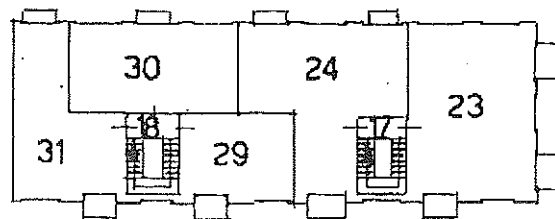

Catasto dei Fabbricati - Situazione al 28/10/2019 - Comune di TORINO (L219) - < Foglio: 1180 - Particella: 247 - Elaborato planimetrico >