

**Agenzia del Territorio
CATASTO FABBRICATI
Ufficio provinciale di
Torino**

Dichiarazione protocollo n. TO0638524 del 11/12/2012
Planimetria di u.i.u. in Comune di Torino
Strada Dei Calleri civ. 10

Identificativi Catastali:
Sezione:
Foglio: 1318
Particella: 53
Subalterno:

Compilata da:
Petti Marco
Iscritto all'albo:
Geometra Dipendente Pubblico
Prov. N.


Scheda n. 19 Scala 1:200

Ultima planimetria in atti

Data: 21/01/2019 - n. T6421 - Richiedente:

Totale schede: 19 - Formato di acquisizione: A3(297x420) - Formato stampa richiesto: A4(210x297)

**PIANO TERRA
Hm=277cm**

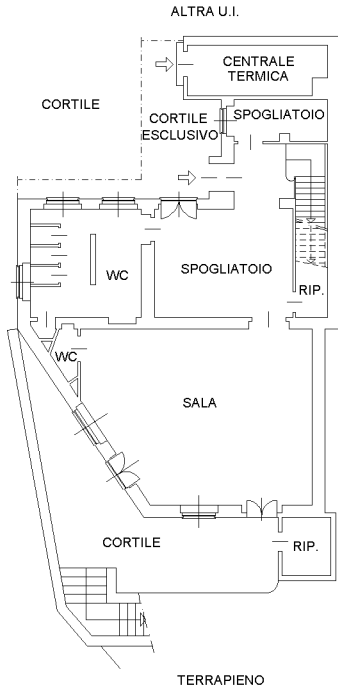

**PIANO PRIMO
Hm=270cm**

