

3114


110

MINISTERO DELLE FINANZE
DIREZIONE GENERALE DEL CATASTO E DEI SERVIZI TECNICI ERARIALI
ACCERTAMENTO GENERALE DELLA PROPRIETA' IMMOBILIARE URBANA
(R. DECRETO LEGGE 13 APRILE 1939-XVII N. 652)

Planimetria degli immobili urbani denunciati con la Scheda N° 9337743
Comune TORINO Ditta Barberis Bernardo
Via Po 2 In Giovanni
* Segnata con numero, nome, paternità del solo primo abitatore

ACCERTAMENTO GENERALE DELLA PROPRIETA' IMMOBILIARE URBANA
(R.D.L. 13 aprile 1939-XVII, n. 652)
COMUNE
di Torino
Talloncino di riscontro
DELLA
SCHEDA NUMERO
9337743

Indicazioni inesatte o incomplete

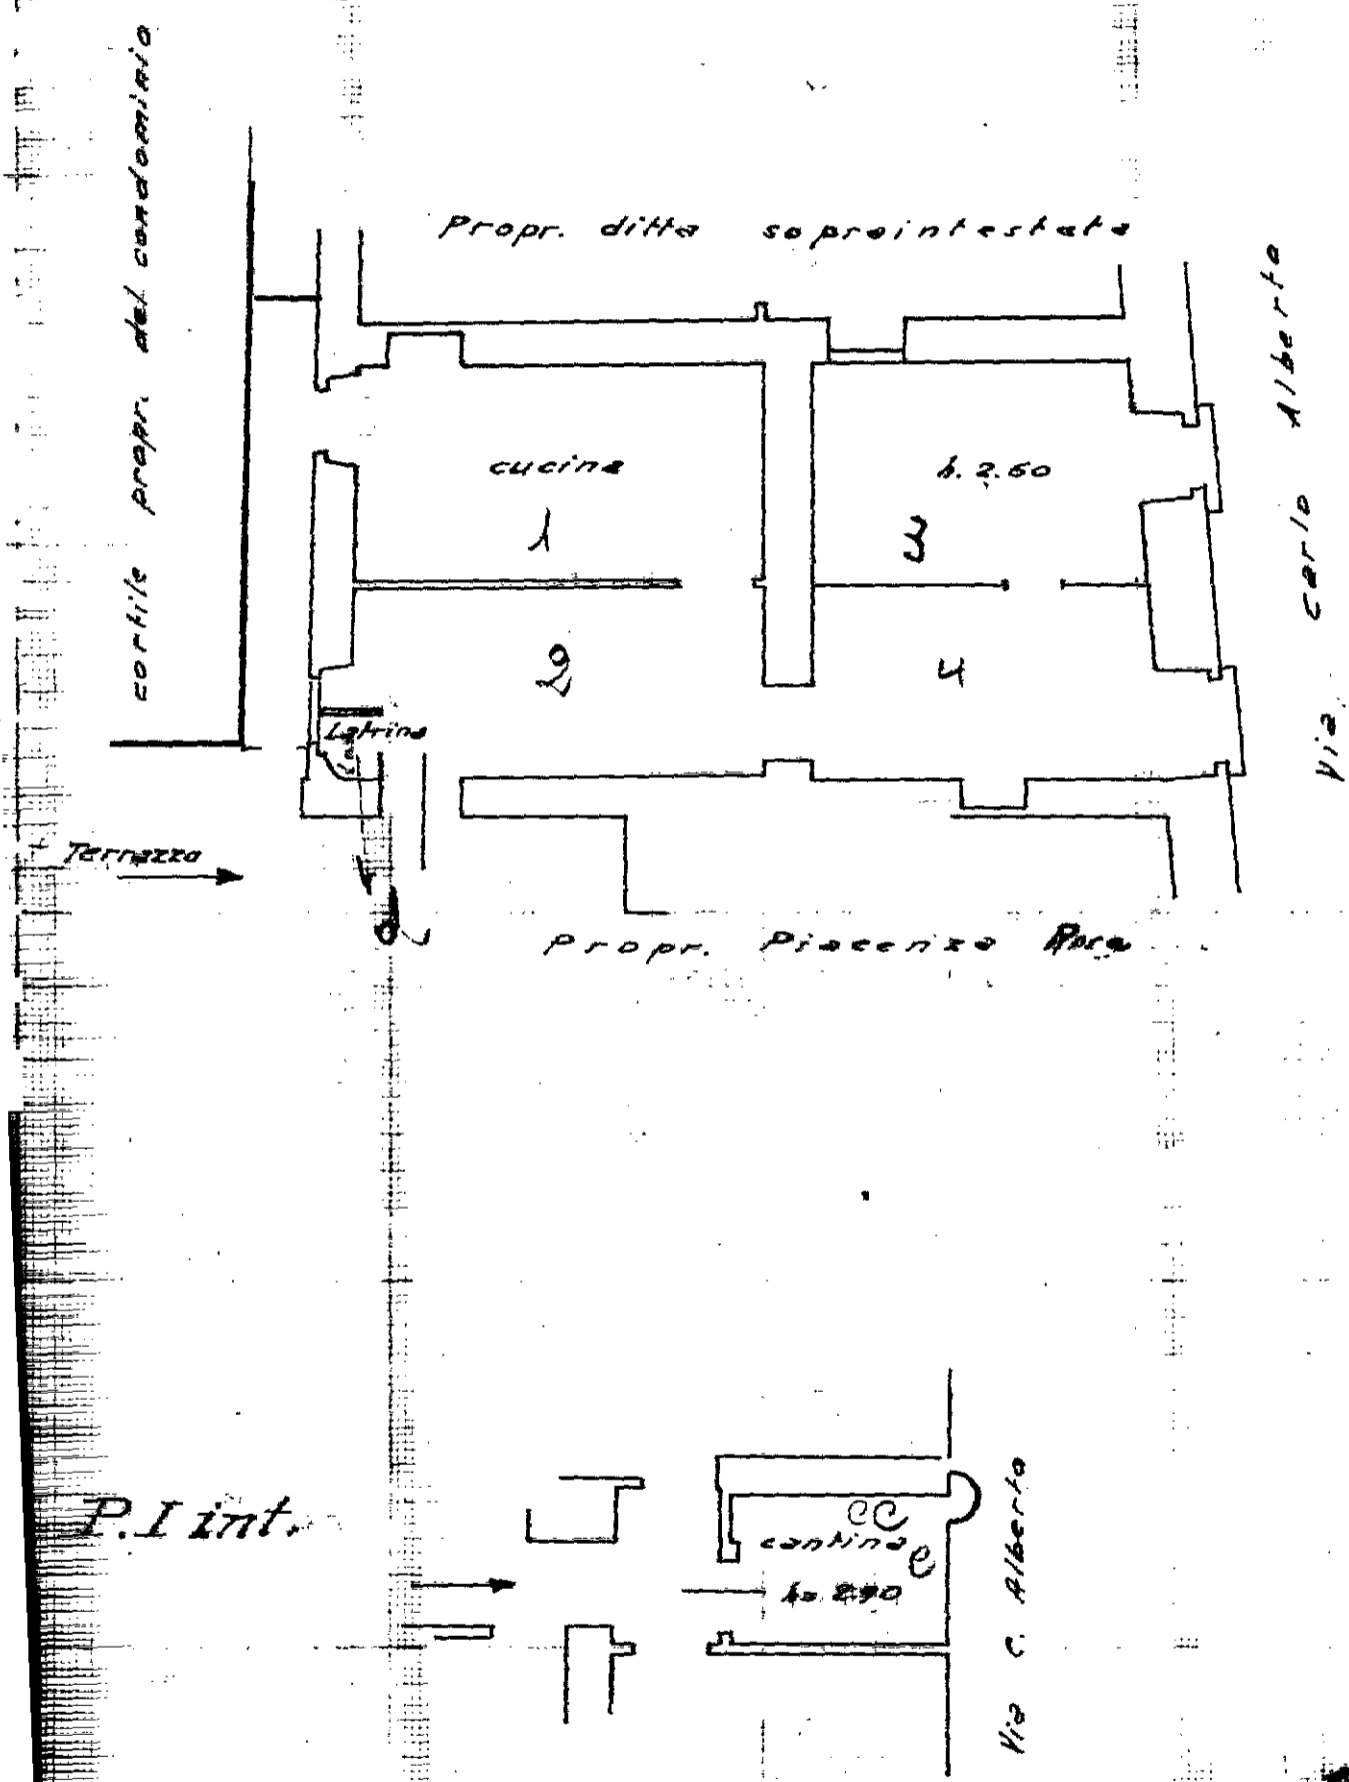

P. IV

ORIENTAMENTO



SCALA di 1:100

Compilata da:
di Gianmatti
(Titolo, nome e cognome del tecnico)

Iscritto all'Albo de
della Provincia di

Data 18-10-39 Firma Barberis Bernardo

Indicazioni inesatte o incomplete

mapa 01

Catasto dei Fabbricati - Situazione al 28/10/2019 - Comune di TORINO (L.219) - < Foglio: 1280 - Particella: 24 - Subalterno: 24 >
VIA PO n. 2 piano: 4;