



MINISTERO DELLE FINANZE
DIREZIONE GENERALE DEL CATASTO E DEI SERVIZI TECNICI ERARIALI

3932

MM

ACCERTAMENTO GENERALE DELLA PROPRIETA' IMMOBILIARE URBANA

(R. DECRETO LEGGE 13 APRILE 1939 - XVII N. 652)

Planimetria degli immobili urbani denunciati con la Scheda N. 9337744

Comune TORINO

Ditta Barberis Bernardo & Figli

Via Pa 2

Il foglio, sempre, senza particolari del solo piano fabbricato


ACCERTAMENTO GENERALE DELLA PROPRIETA' IMMOBILIARE URBANA
(R.D.L. 13 aprile 1939 - XVII, n. 652)

COMUNE di Torino

Talloncino di riscontro DELLA SCHEDA NUMERO 9337744

~~Indicazioni incomplete o incomplete~~

cortile prop. del condominio

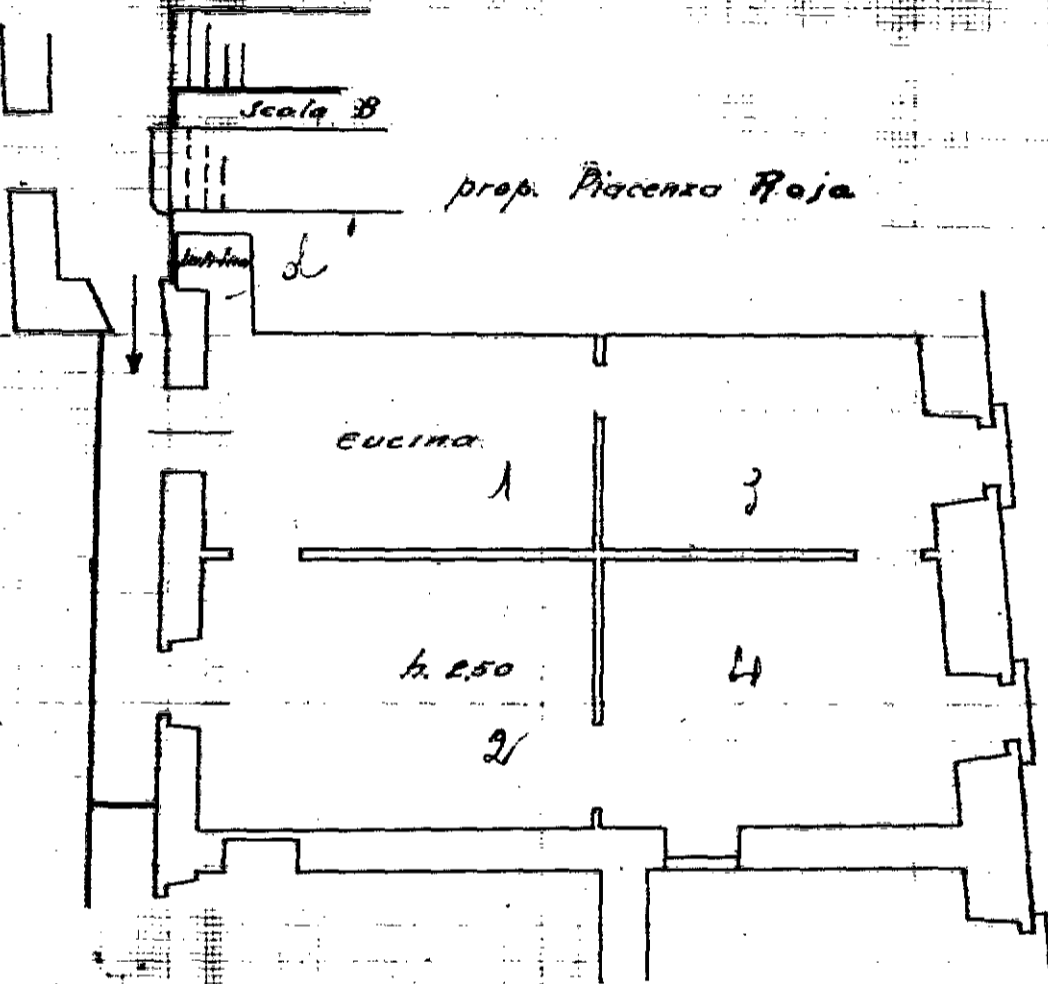

VIA CARLO ALBERTO

Piano IV

prop. ditta Soprani & Figli

+ cantina

ORIENTAMENTO



ESCALA 1:200

Completato da:

Micheli & C.

(Firma, nome e cognome del compilatore)

Inscritto all'Albo di

della Provincia di

Data 17-12-1939 Firma *[Signature]*

~~Indicazioni incomplete o incomplete~~

non rispondente allo stato di fatto