Allegato 2

Il Dirigente
Dott.ssa Magda IGUERA

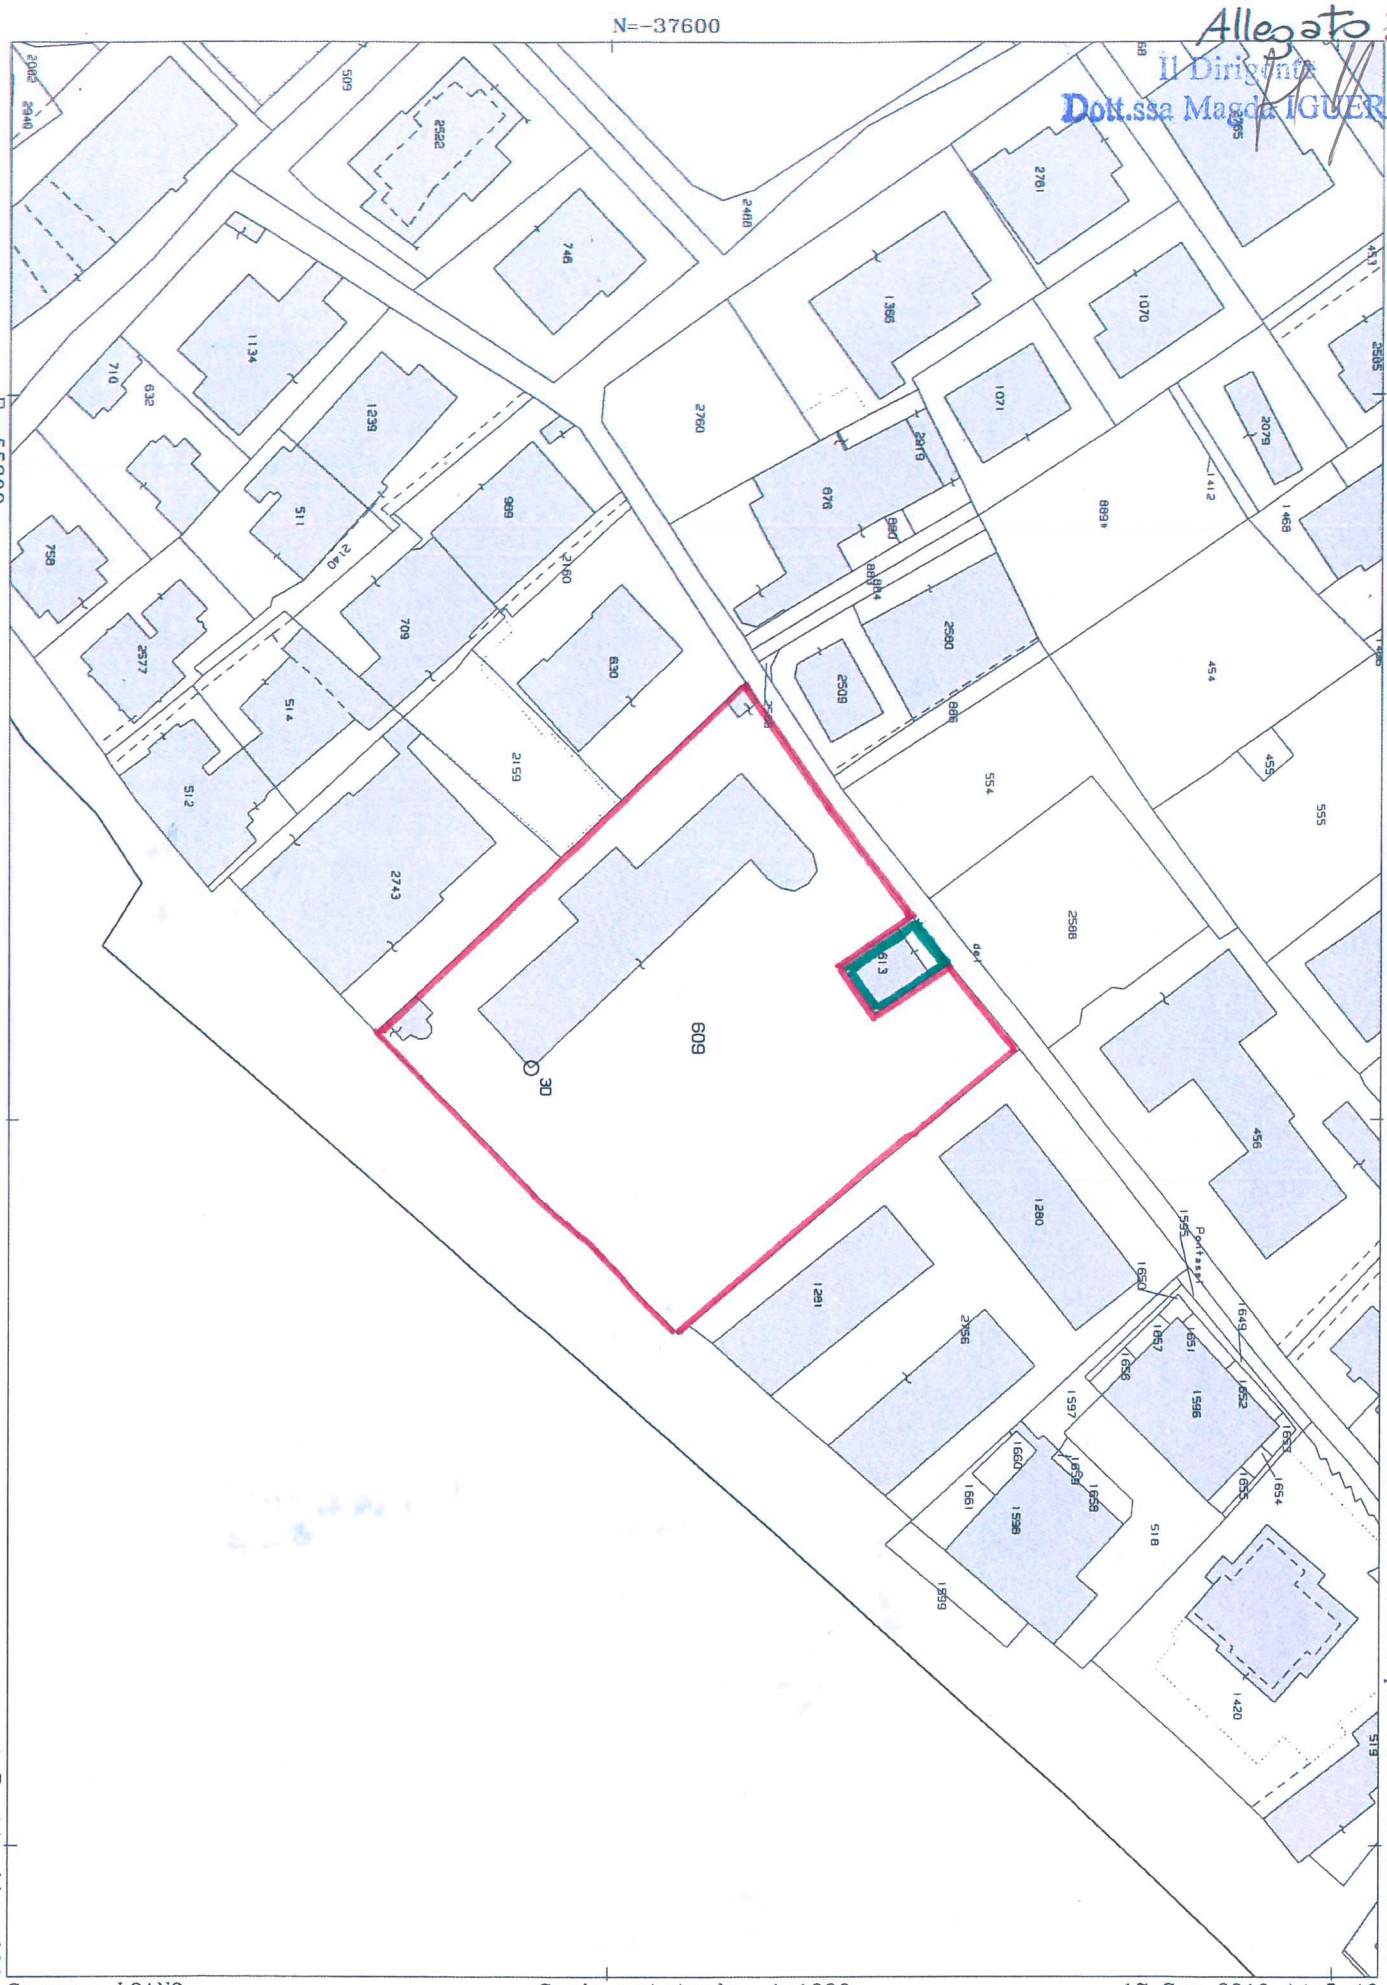

Direzione Provinciale di Savona Ufficio Provinciale - Territorio - Direttore COLELLA DARIO GIOVANNI Vis. tel. esente per fini istituzionali

1 Particella: 609

Comune: LOANO
Foglio: 16 All: D

Scala originale: 1:1000
Dimensione cornice: 267.000 x 189.000 metri

17-Gen-2019 14:5:46
Prot. n. T187491/2019