


CITTA' DI TORINO
VIA AURELIA 446 - LOANO (SV)

SOGGIORNO SOCIO EDUCATIVO E DIDATTICO

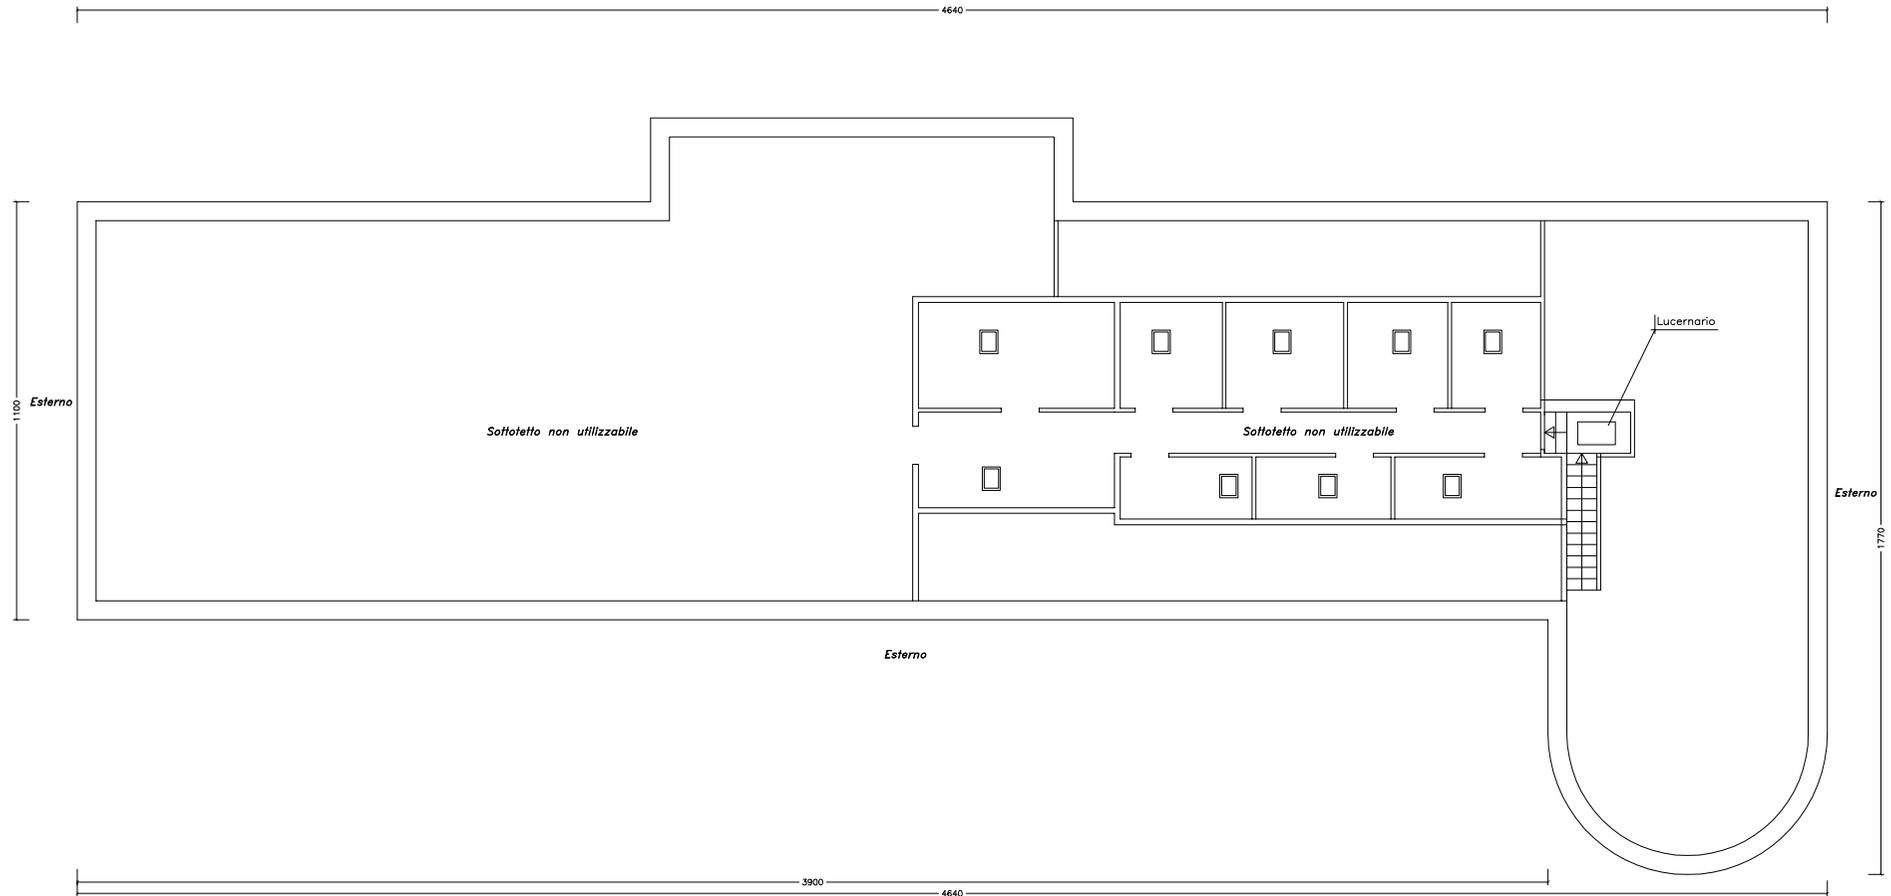

Pianta piano sottotetto