

Agenzia delle Entrate
CATASTO FABBRICATI
Ufficio Provinciale di
Roma

Dichiarazione protocollo n. RM0376469del 26/07/2019

Comune di Roma

Via Marcantonio Colonna

civ. 28

Identificativi Catastali:

Sezione:

Foglio: 406

Particella: 25

Subalterno: 58

Compilata da:

Murmura Lorenzo Alessio Mari

Iscritto all'albo:

Architetti

Prov. Roma


N. 12000

Planimetria

Scheda n. 1

Scala 1:100

Appartamento - piano 4 - INT. 12
h. 3,50 mt

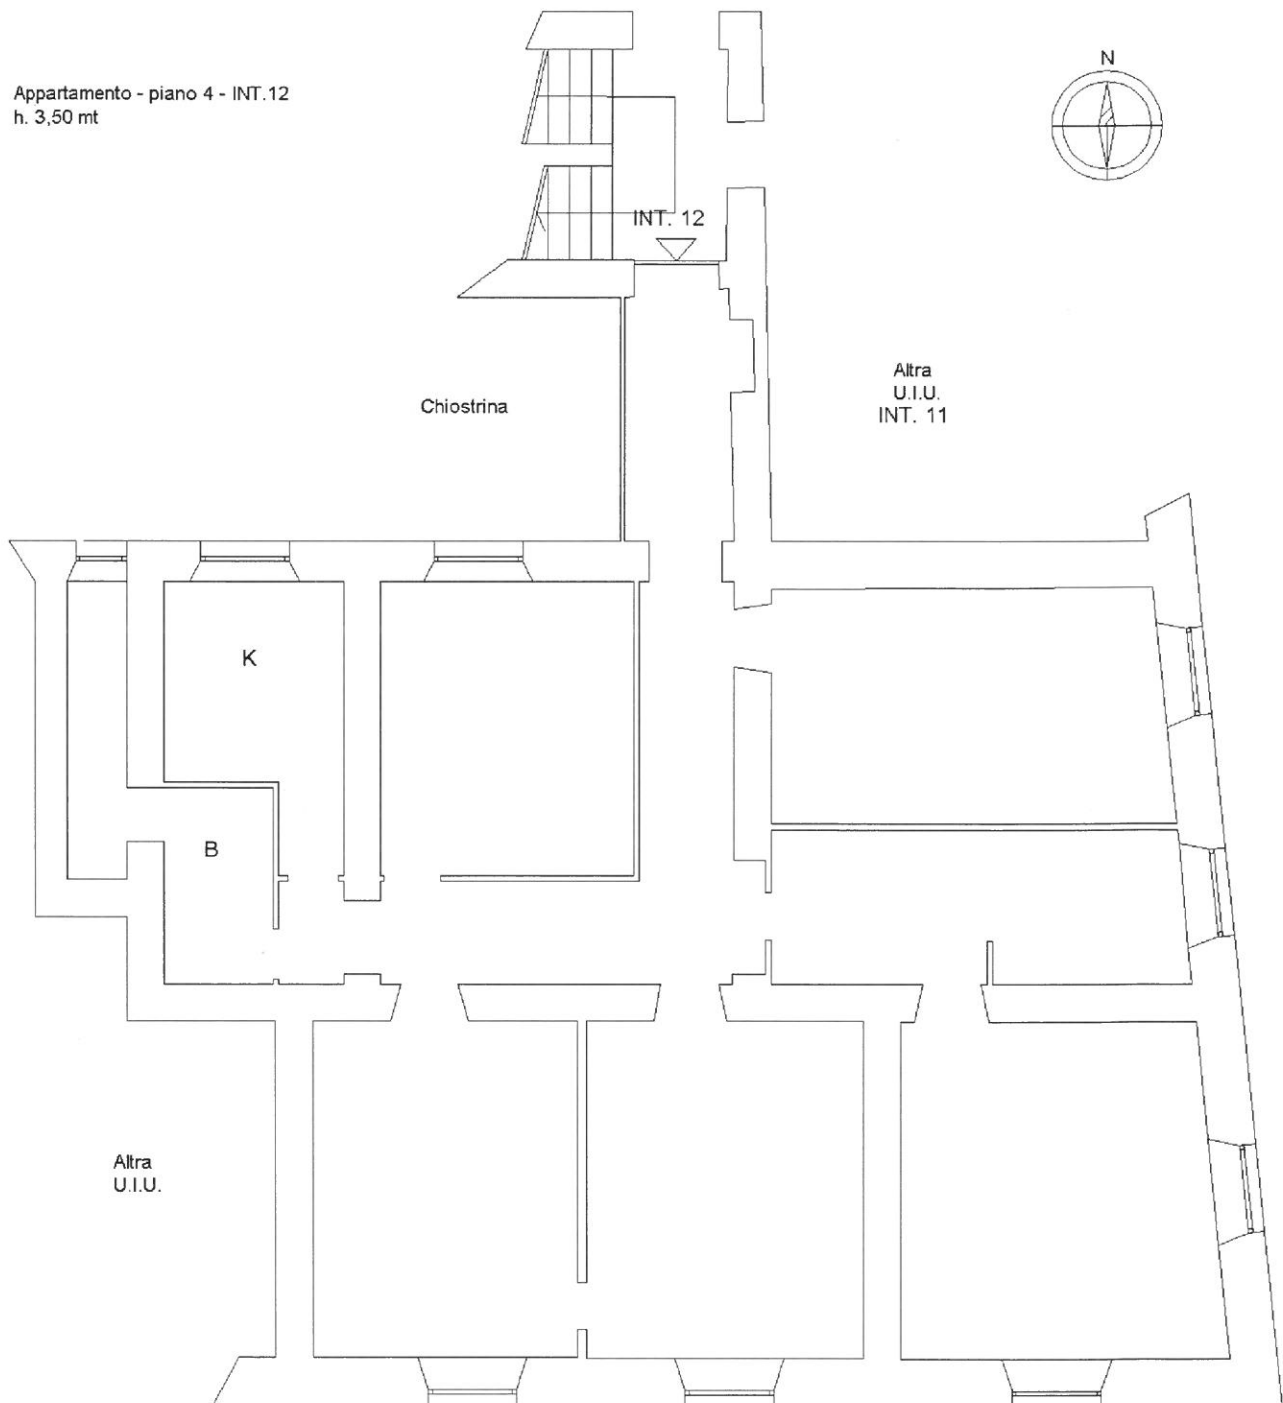

Ultima planimetria in atti

Catasto dei Fabbricati - Situazione al 26/07/2019 - Comune di ROMA (H501) - < Foglio: 406 - Particella: 25 - Subalterno: 58 >
VIA MARCANTONIO COLONNA n. 28 piano: 4 interno: 12;