CITTA' DI TORINO - UFFICIO TECNICO LL.PP.
SETTORE TEC. XI-UFFICIO IMPIANTI SPORTIVI

OGGETTO:
MOTOVELODROMO TORINESE
CORSO CASALE 144 -
PROGETTO RIFACIMENTO
TRIBUNE E RISTRUTTURAZIONE

DENOMINAZIONE TAVOLA: TAV.

GRUPPO DI PROGETTAZIONE:
MARCO DIVIZIA
GIANNI GAI
FABIO MONTANARO
PIERO BENENTI (COORDINATORE)

IND. | ING. C.S.T.

DATA 21.6.89
SCALA 1/
SUP.
AGG.

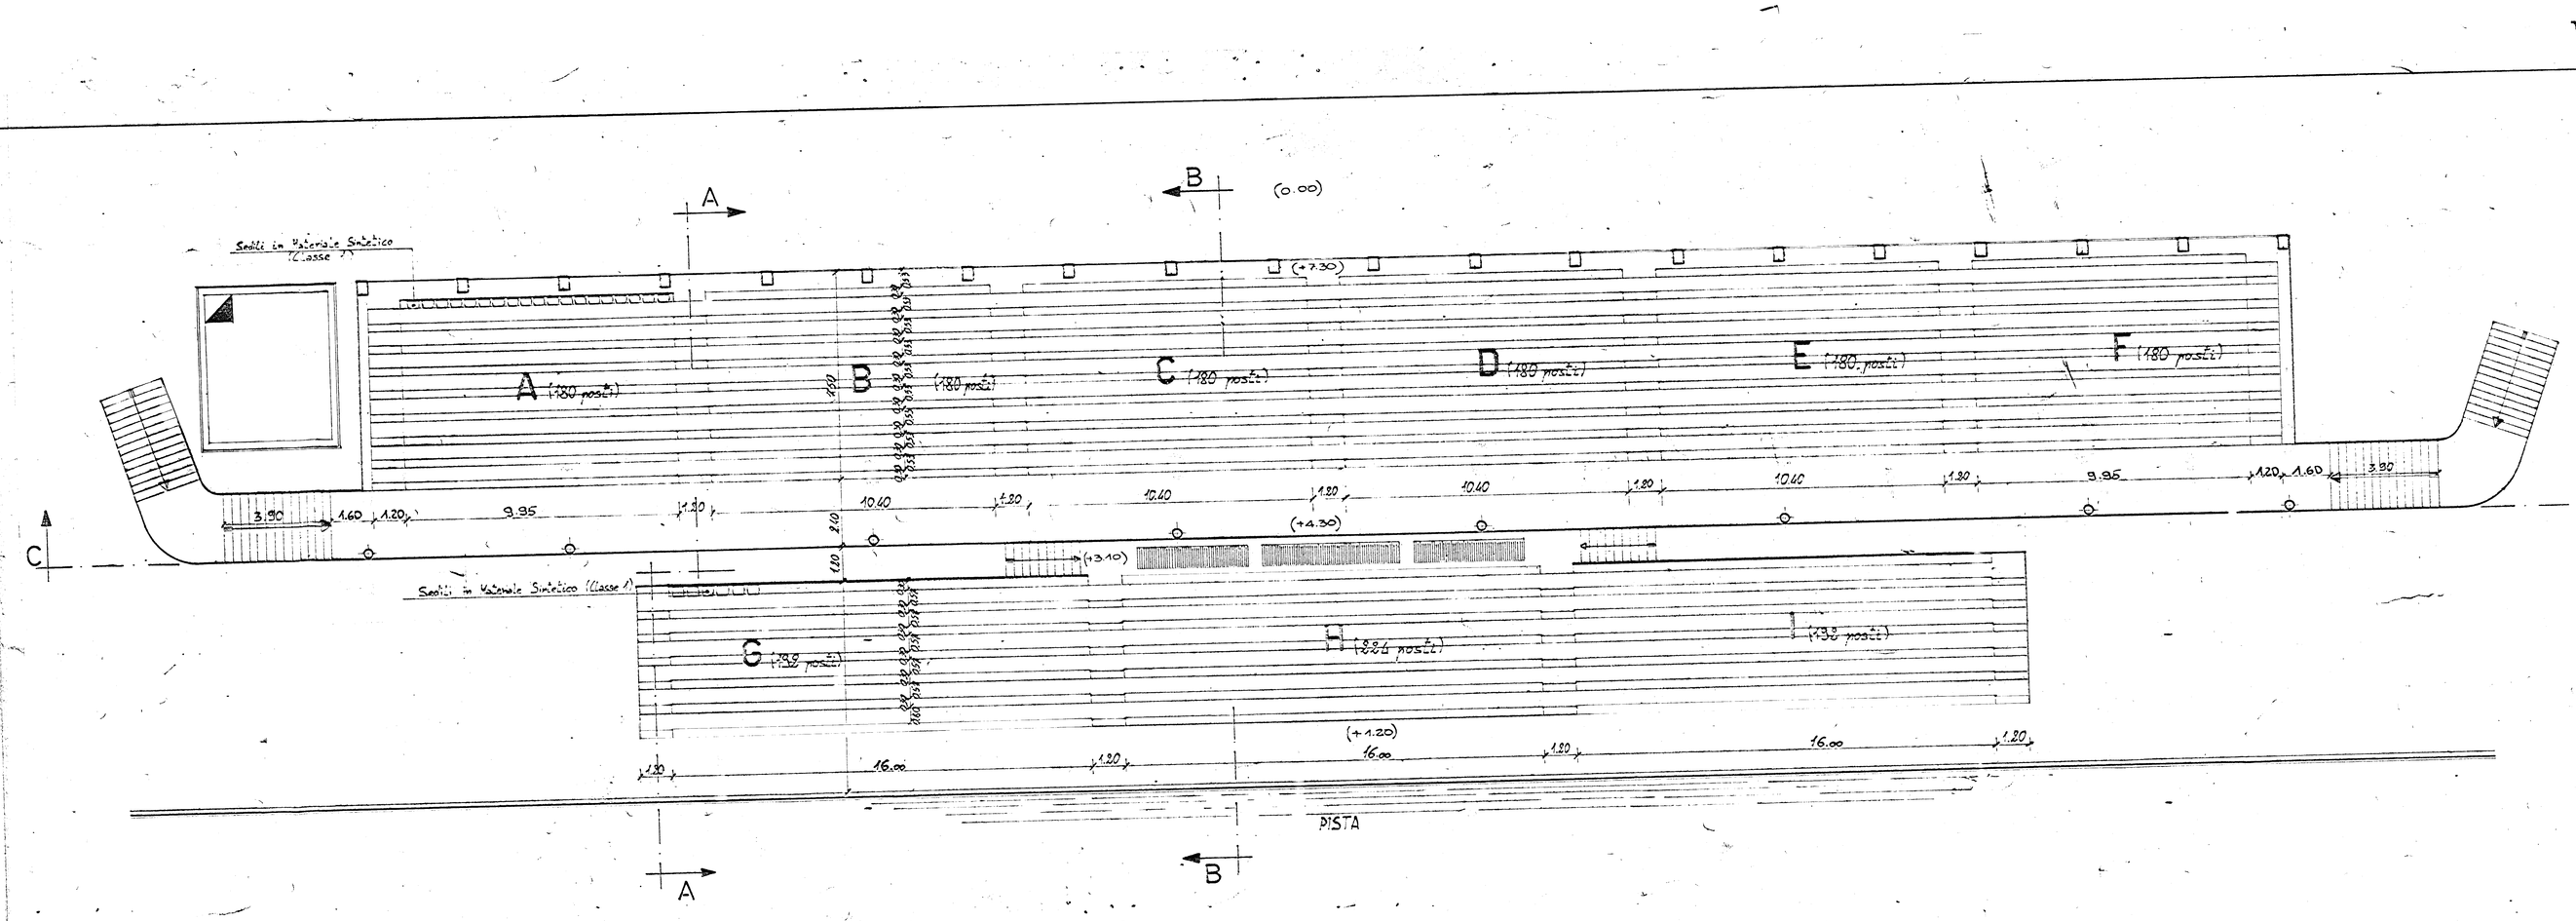

PIANTA TRIBUNA POPOLARE