

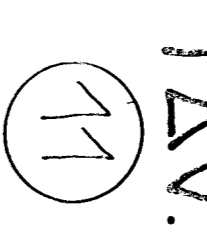


CITTA' DI TORINO - UFFICIO TECNICO L.P.R. SETTORE TEC. XI - UFFICIO IMPIANTI SPORTIVI	
PROGETTO: PROVVEDIMENTO TORINESE - CORSO CASALE 144 - PROGETTO RIFACIMENTO TRIBUNE E RISTRUTTURAZIONE "PRIMI POSTI"	PROGETTISTI: TRAVISA PRIMI POSTI
PROGETTO DI RISTRUTTURAZIONE: GIANNI COI ROSSO MONTALDO MARIO MENDINI (DIRIGENTE)	T.A.V. 
DATA 21.6.87	REDAZIONE 1/100
PROF. ARCHIT.	ARCHIT.
PROF. ING. CIVIL.	ING. CIVIL.


PROGETTI TRAVISA PRIMI POSTI

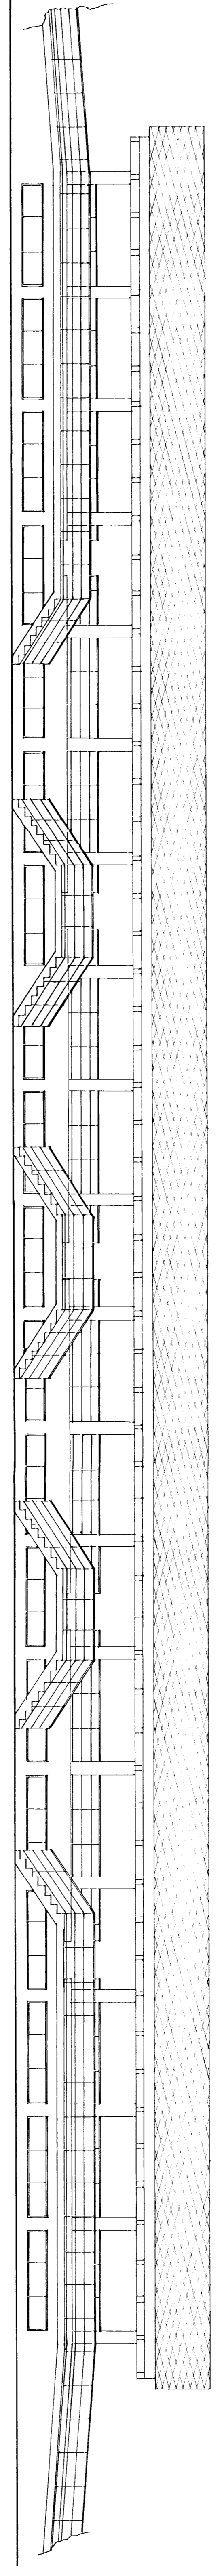

PROSPETTO SUD

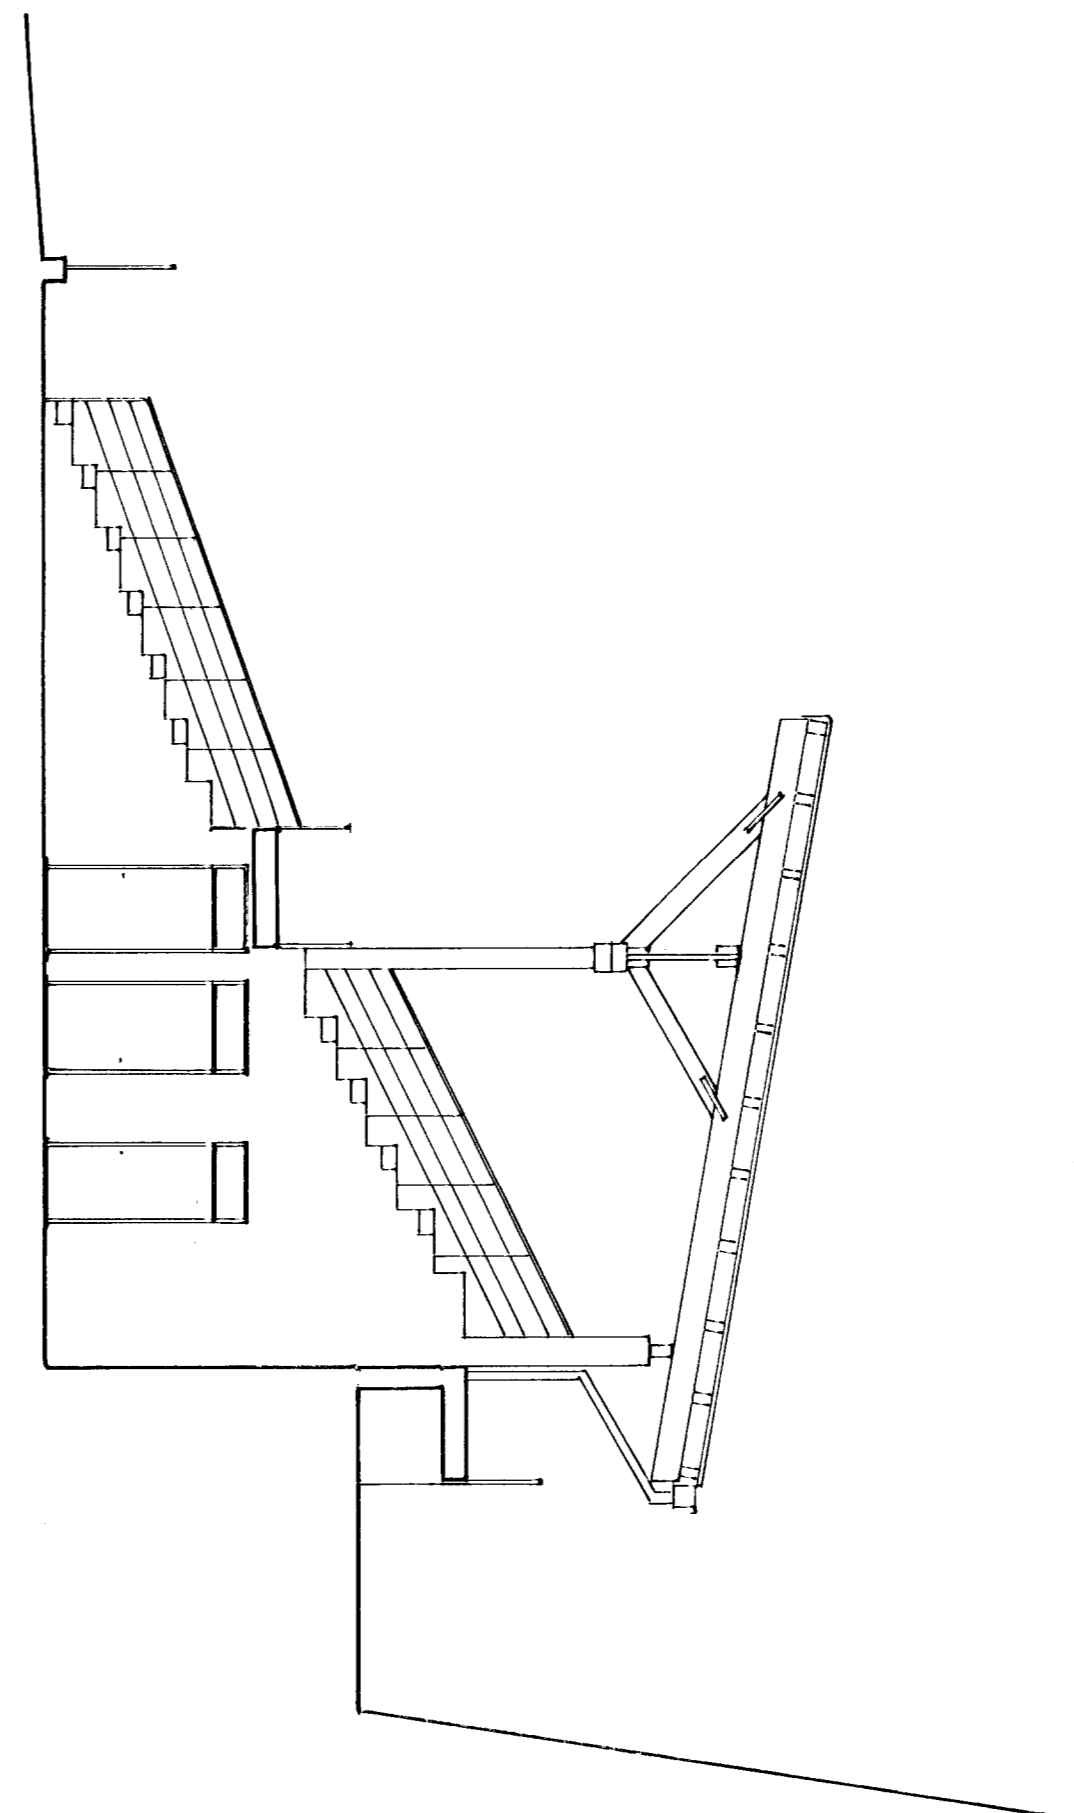

PROSPETTO EST

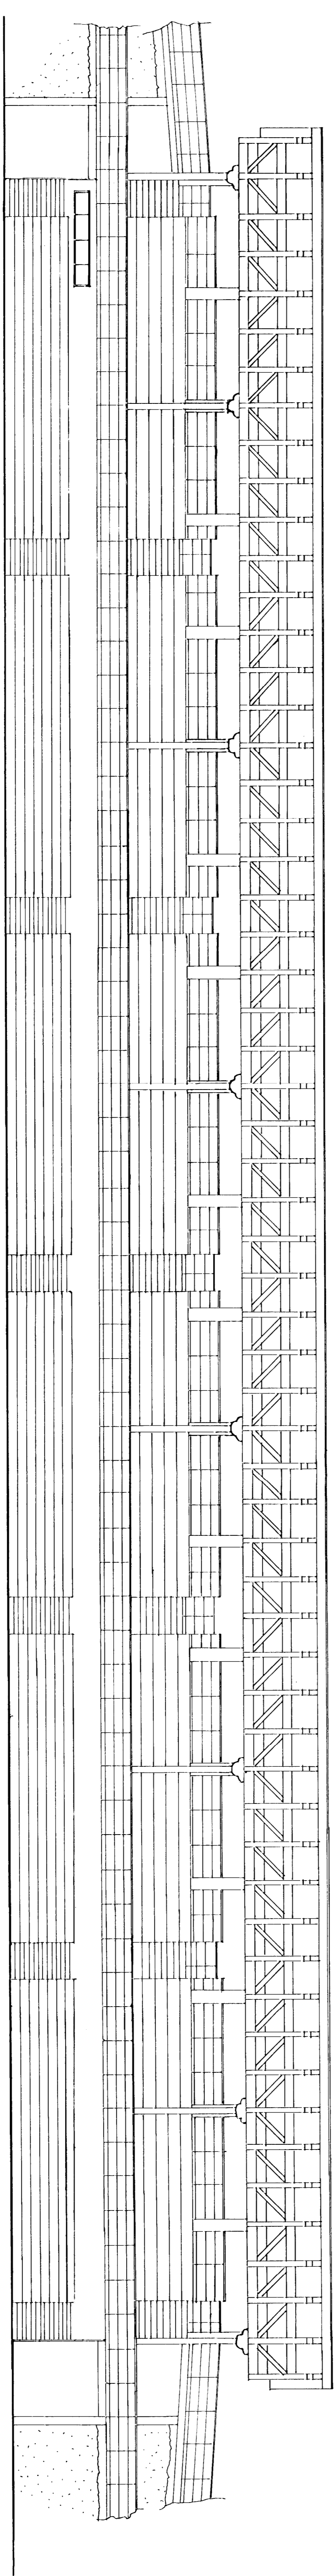

PROSPETTO OVEST