CITTA' DI TORINO - UFFICIO TECNICO LL.PP.
SETTORE TEC. XI - UFFICIO IMPIANTI SPORTIVI

OGGETTO:
MOTOVELODROMO TORINESE
- CORSO CASALE 144 -
PROGETTO RIFACIMENTO
TRIBUNE E RISTRUTTURAZIONE

DENOMINAZIONE TAVOLA:
PIANTA TRIBUNA
"POPOLARI"

TAV. 6

GRUPPO DI PROGETTAZIONE:
MARCO DINZILA
GIANNI GAI
FABIO MONTANARO
PIERO BENENTI (COORDINATORE)

DATA 21-6-89
SCALA 1/100
SUP.
AGG. 11/91

ING. | ING. C.S.T.

con la CONSULENZA dello STUDIO ASSOCIATO E. & N. P. A.
ING. GianCarlo CRAMONI
P.I Alberto PERIN

SISTEMI VIE D'USCITA (D.M. interni 30/11/83)
⟹ verso l'alto
⟹ orizzontale
➡ verso il basso

Posti Totali n° 1803
(1803 + 10% Riserva = 1980 ca)

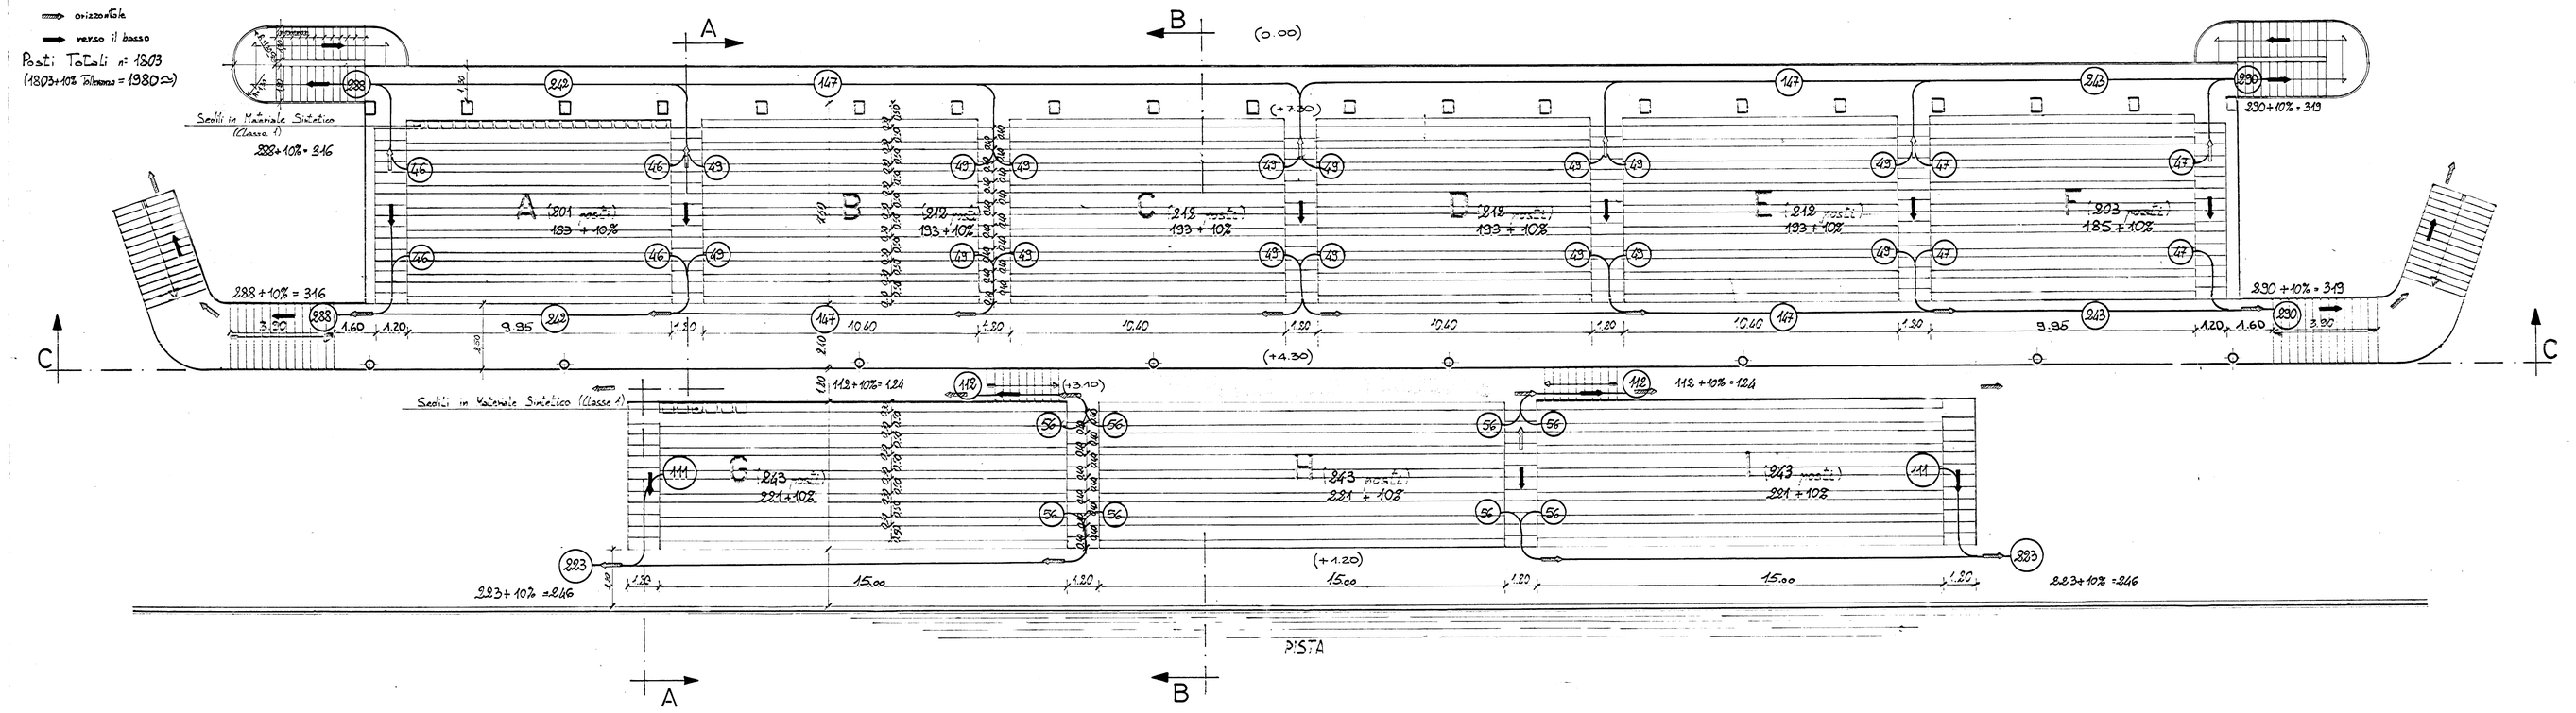

PIANTA TRIBUNA POPOLARE