CITTA' DI TORINO - UFFICIO TECNICO LL.PP.
SETTORE TEC. XI - UFFICIO IMPIANTI SPORTIVI

OGGETTO:
MOTOVELODROMO TORINESE
-CORSO CASALE 144 -
PROGETTO RIFACIMENTO
TRIBUNE E RISTRUTTURAZIONE

DENOMINAZIONE TAVOLA:
SEZIONE TRIBUNA
"POPOLARI"

TAV. 18

DATA 21-6-89
SCALA 1/50
SUP.
AGG. 11/91

GRUPPO DI PROGETTAZIONE:
MARCO DIVIZIA
GIANNI GAI
FABIO MONTANARO
PIERO BENENTI (COORDINATORE)

ING. | ING.C.S.T.

con la CONSULENZA dello STUDIO ASSOCIATO E. & N. P. A.
ING. GianCarlo CRAMONI
P.I Alberto PERIN

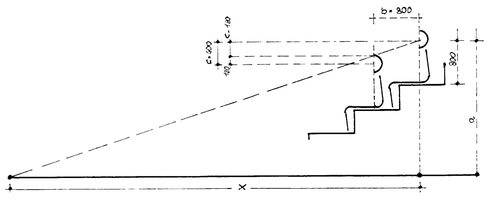

formula per il calcolo della visibilità delle tribune

$$x = \frac{a \times b}{c - 120} = \frac{a \times 800}{400 - 120} =$$

a (m)	x (m)
1.85	3.57
1.65	4.71
2.05	5.86
2.45	7.00
2.85	8.14
3.25	9.29
3.65	10.43
4.35	12.43
4.75	13.57
5.15	14.71
5.55	15.86
5.95	17.00
6.35	18.14
6.75	19.29
7.15	20.43
7.55	21.57
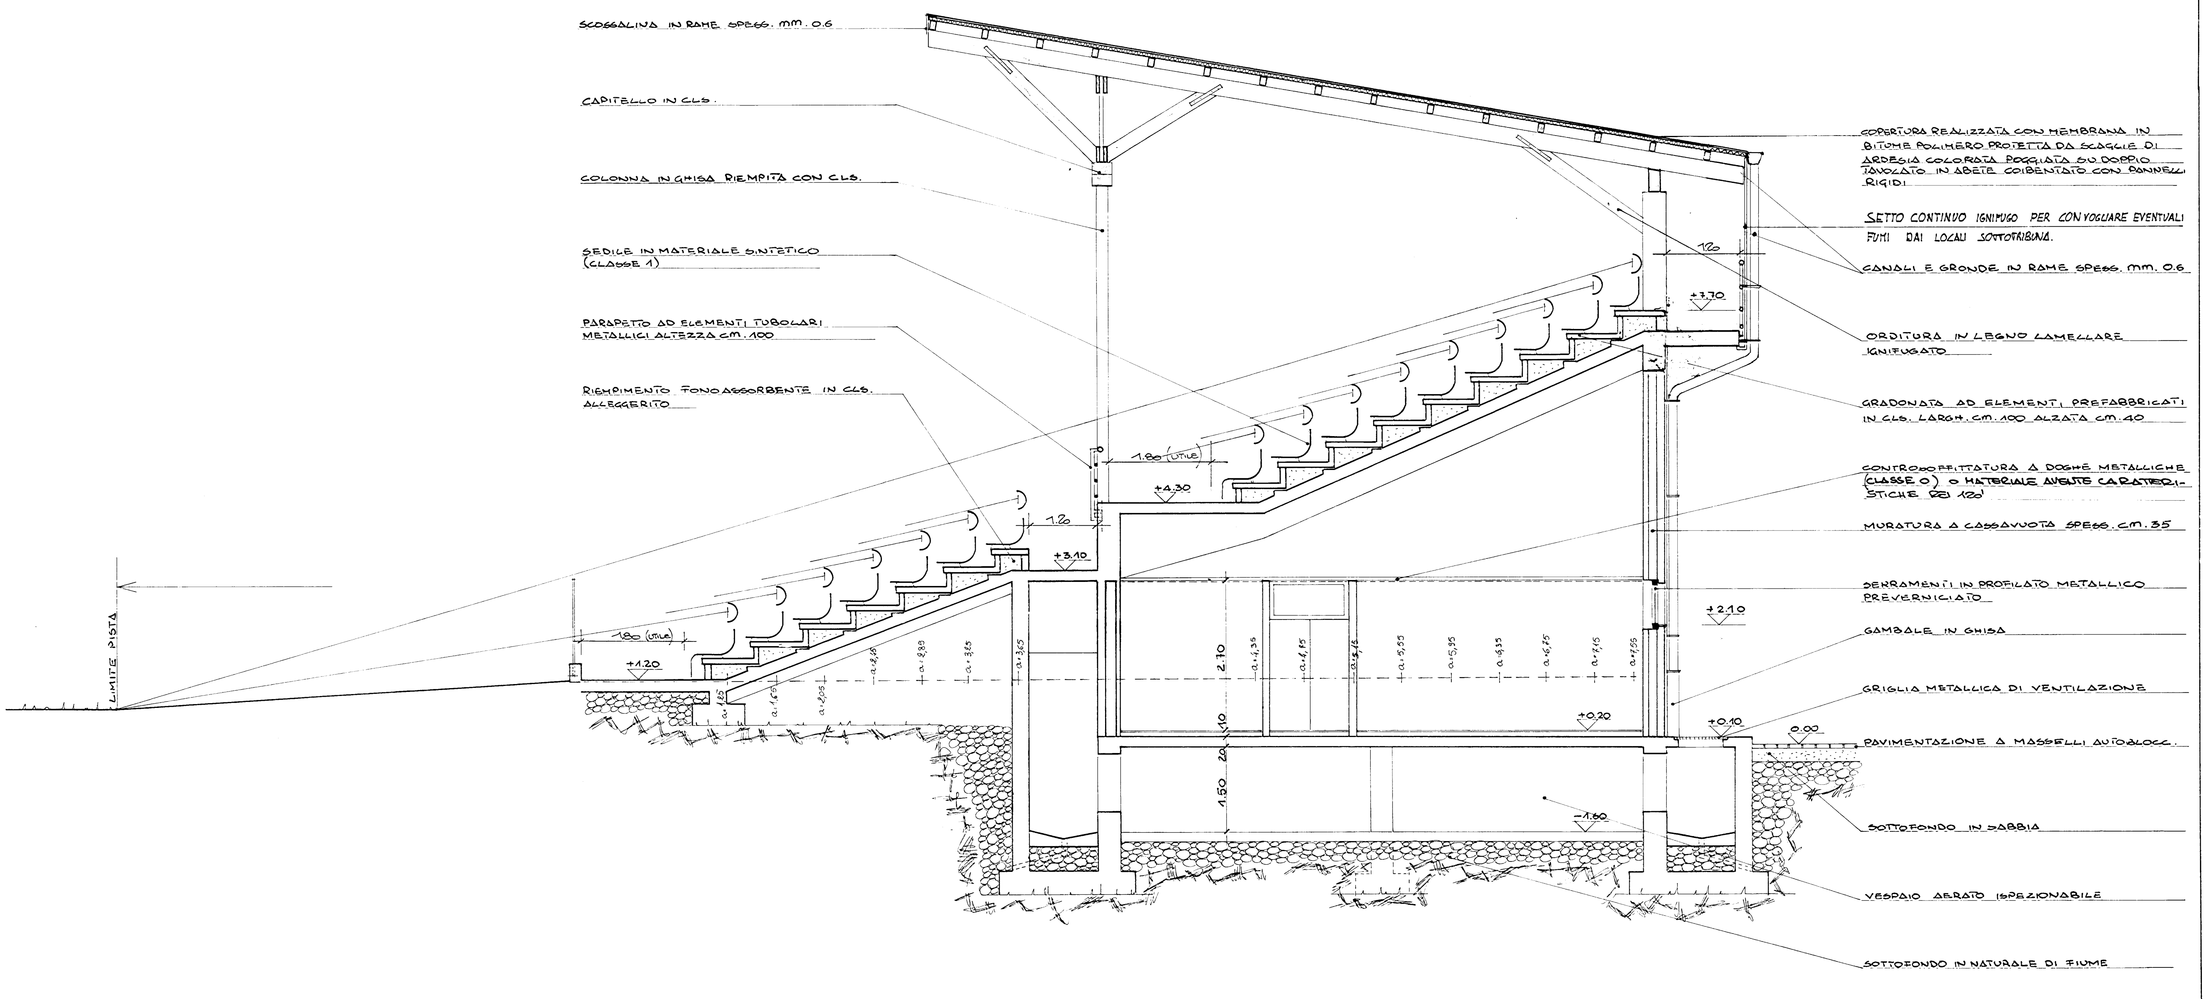
SEZIONE B_B TRIBUNA POPOLARE