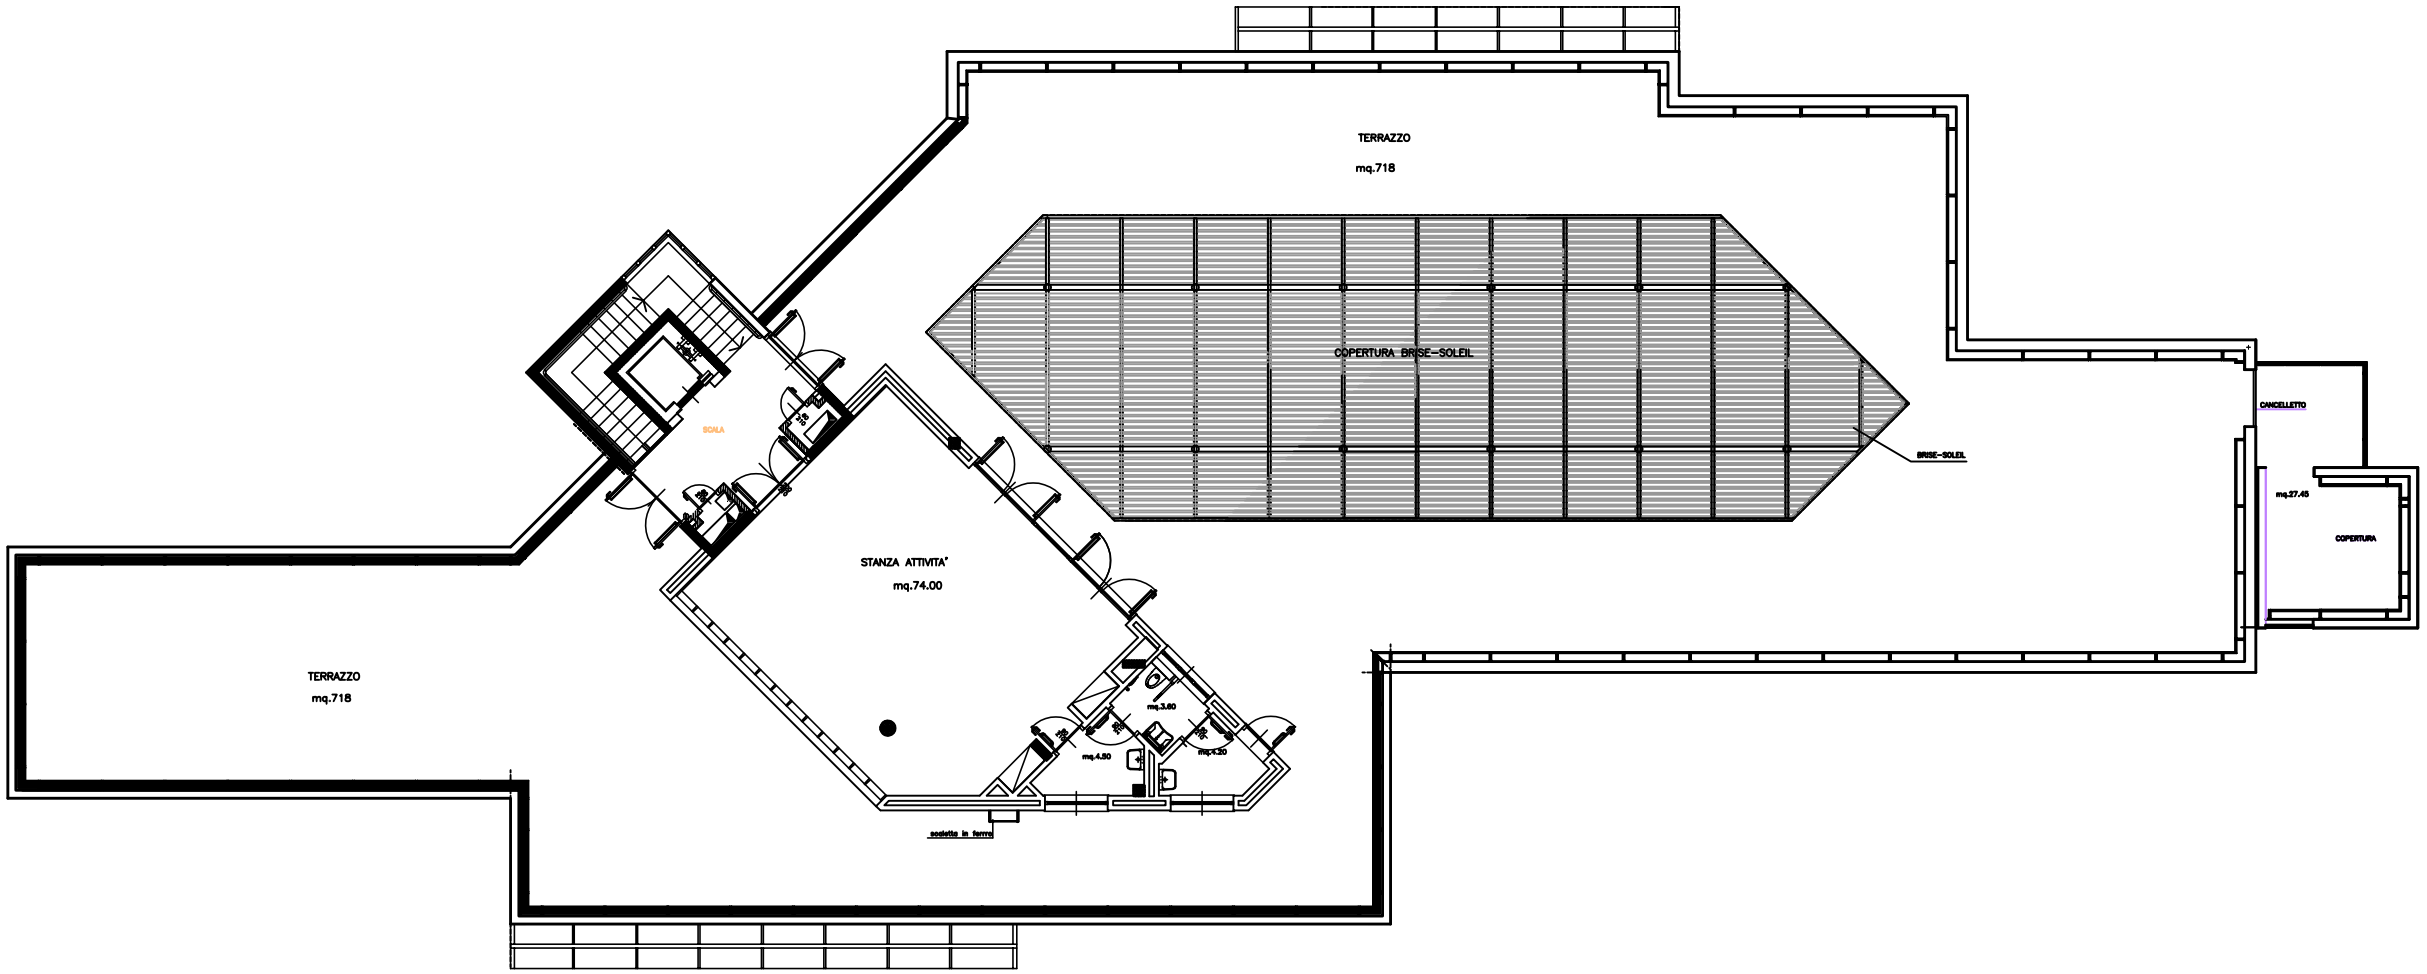

PIANTA PIANO SECONDO
(3° PIANO FUORI TERRA)