


legenda

- Perimetrazione area oggetto di diritto di superficie - proprietà superficaria
- Fabbricato principale oggetto di diritto di superficie - proprietà superficaria
- Spazi esterni di pertinenza Casa Protetta al piano interrato (quota -3.30)
- Spazi esterni di pertinenza Casa Protetta al piano terreno (quota ±0.00)
- Fabbricato oggetto di diritto di superficie - proprietà superficaria ospitante locali tecnici e cabina AEM distribuzione
- Aree gravate da servizi di passaggio in favore della Città di Torino
- Spazi esterni di proprietà Città di Torino
- porzione di terrazzo in comodato

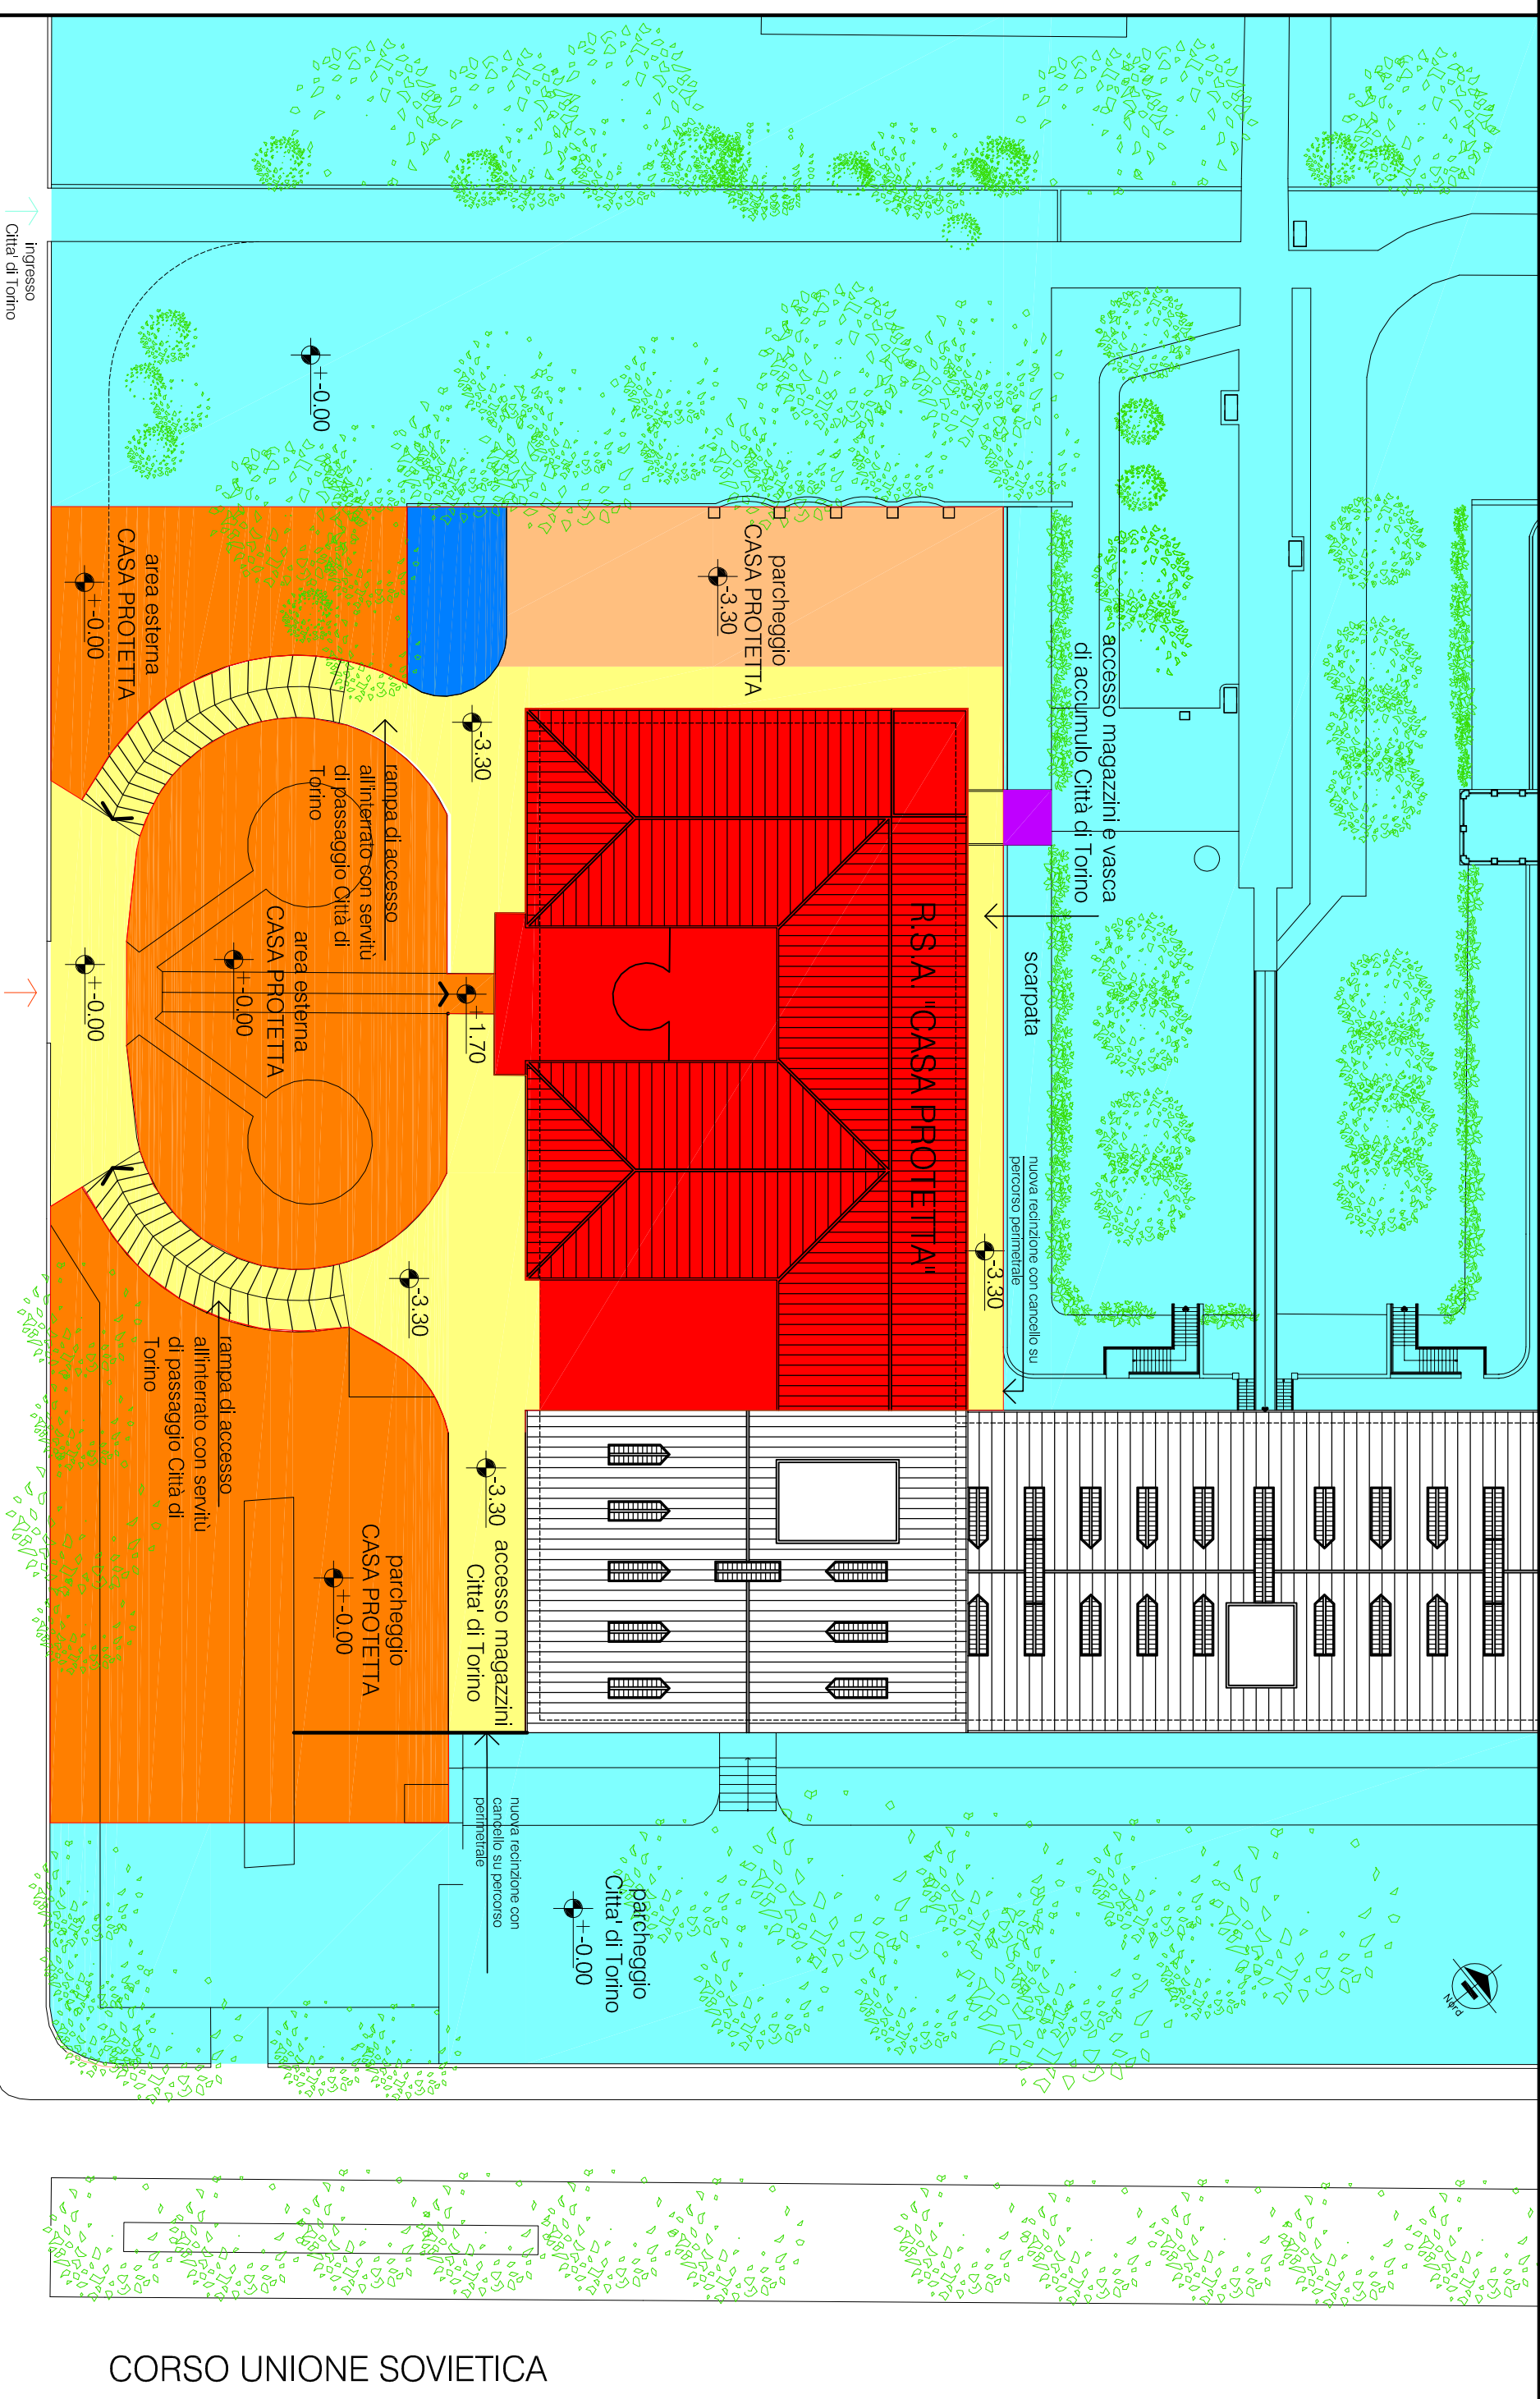

planimetria generale

VIA SAN MARINO

CORSO UNIONE SOVIETICA

R.S.A. Casa Protetta via San Marino 10