PIANTA PIANO TERZO - SCALA 1:200

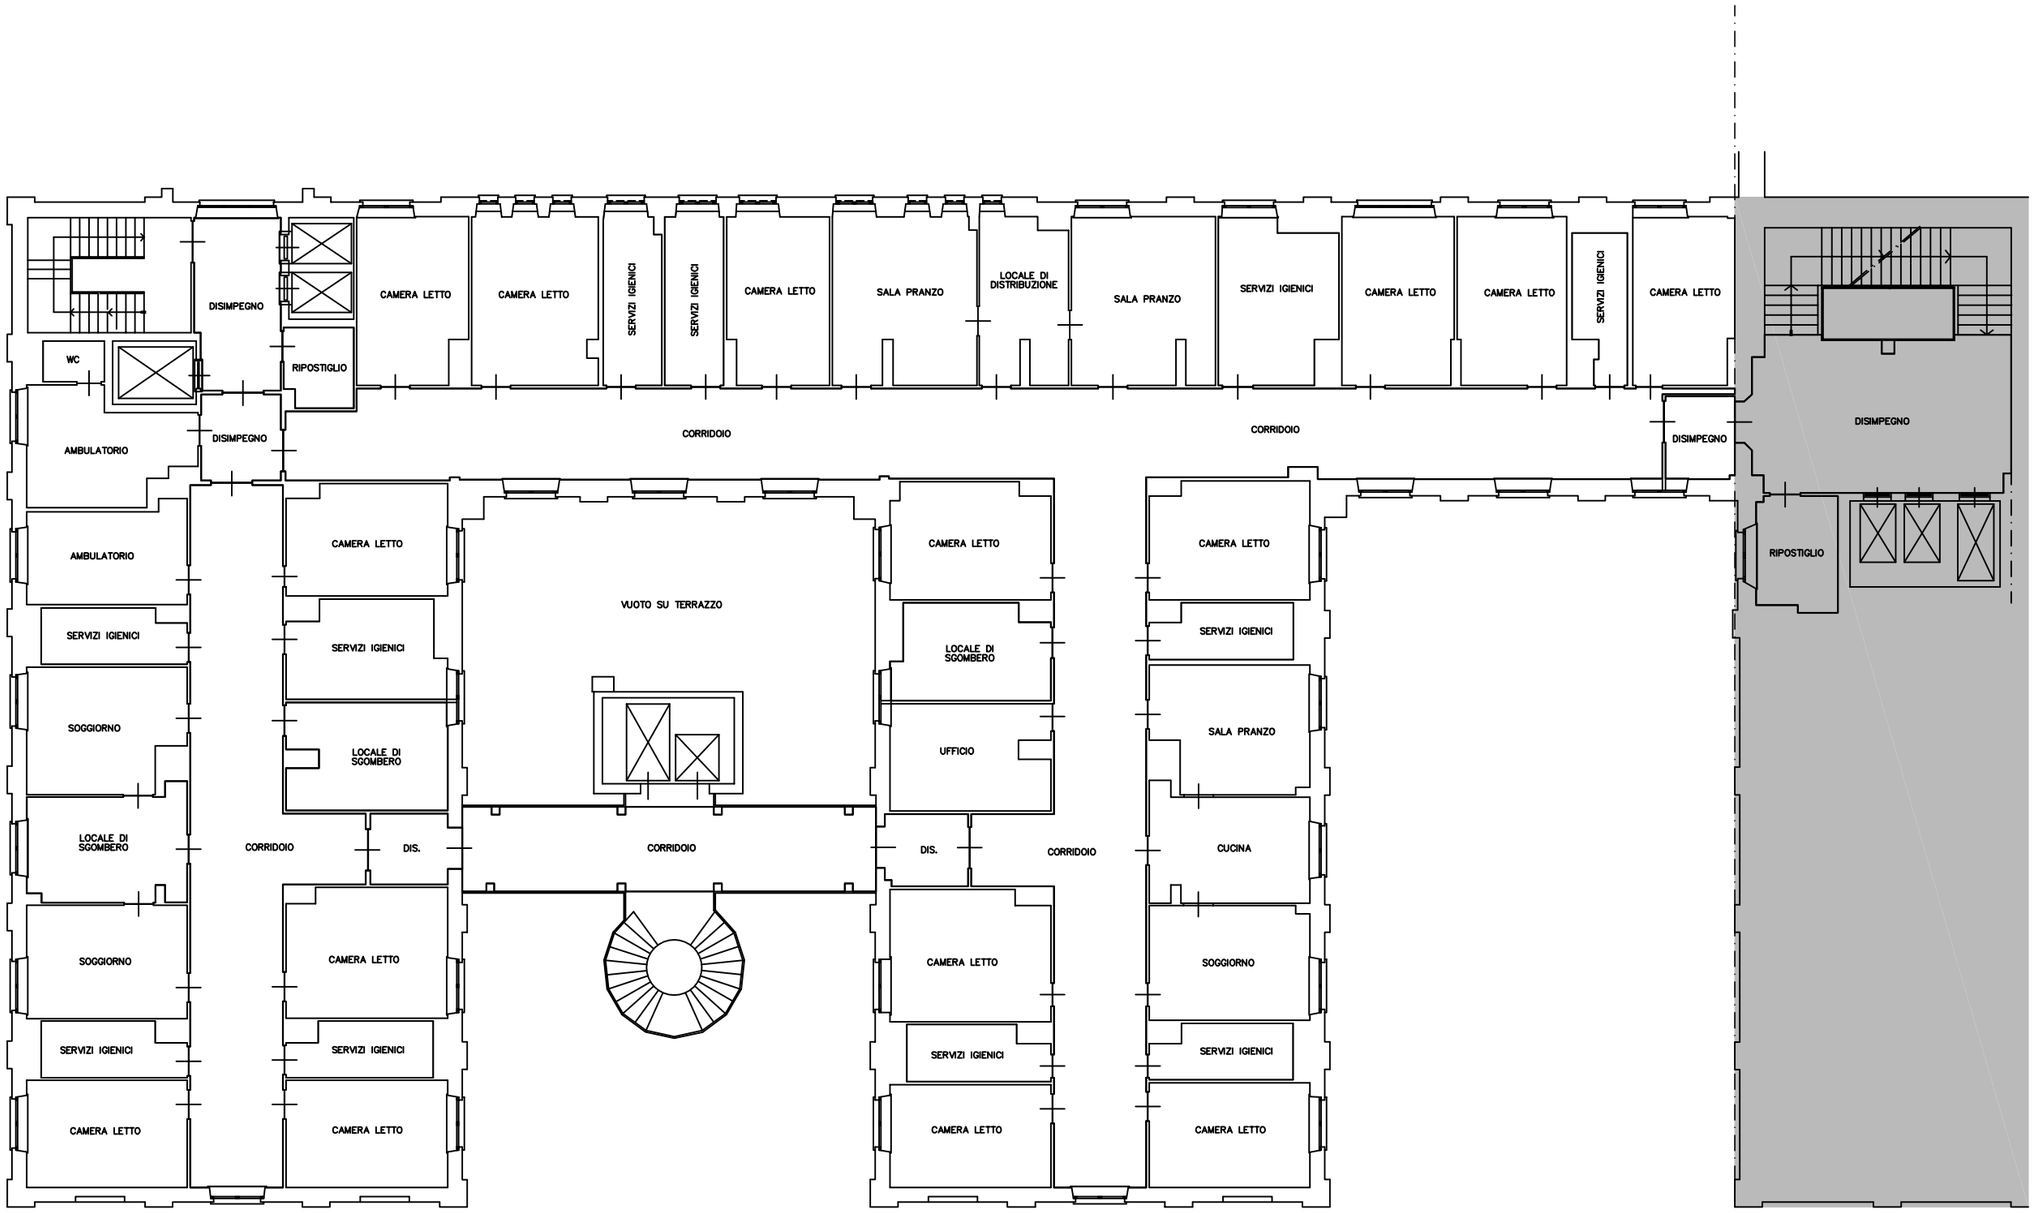

PARTE NON OGGETTO DI DIRITTO DI SUPERFICIE - PROPRIETA' SUPERFICIARIA

DIVISIONE PATRIMONIO, PARTECIPATE E APPALTI

AREA PATRIMONIO - Dirigente di Area dr. Giuseppe Nota

TAVOLA 6 - PIANTA PIANO TERZO

CASA PROTETTA - VIA SAN MARINO 10