



<b>ELABORATO PLANIMETRICO</b>	Compilato da: Petti Marco	Isritto all'albo: Geometra Dipendente Pubblico Prov.	N.
	Comune di Torino	Foglio: 1330	Particella n. TO0245723 del 14/07/2016
	Dimostrazione grafica dei subalterni		Tipo Mappale n. 36011 del 05/02/2016 scala 1 : 500

**Agenzia delle Entrate**  
**CATASTO FABBRICATI**  
 Ufficio provinciale di Torino

**PIANO SEMINTERRATO**

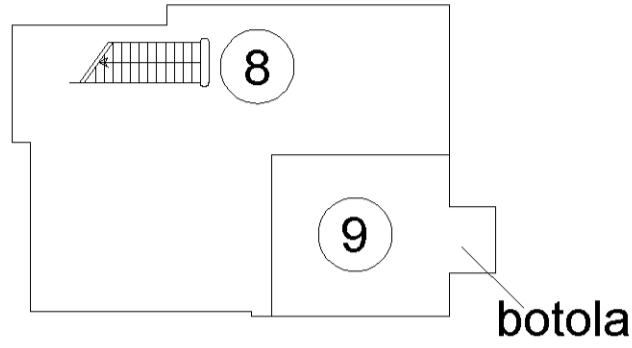

**PIANO PRIMO**

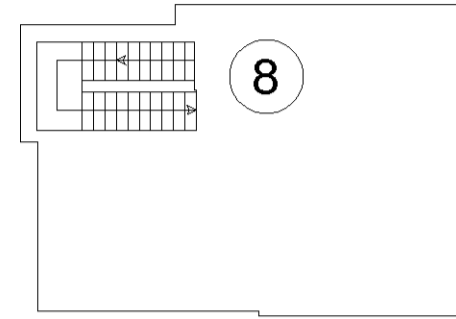

F. 1330 num.147

F. 1330 num.147

**PIANO TERRENO**

