



DIREZIONE GENERALE DEL CATASTO E DEI SERVIZI TECNICI ERARIALI **5092**

NUOVO CATASTO EDILIZIO URBANO


(R. DECRETO-LEGGE 13 APRILE 1939-XVII, N. 652)

42

Planimetria dell'immobile situato nel Comune di *Torino* Via *C. Napoli 10*

Ditta *Deferre Luigi di Secondo in Demeria e Demeria Orsola su Michele in Deferre*

Allegata alla dichiarazione presentata all'Ufficio^(*) *Tecnico Erariale* di *Torino*
(*) Tecnico Erariale o del Comune

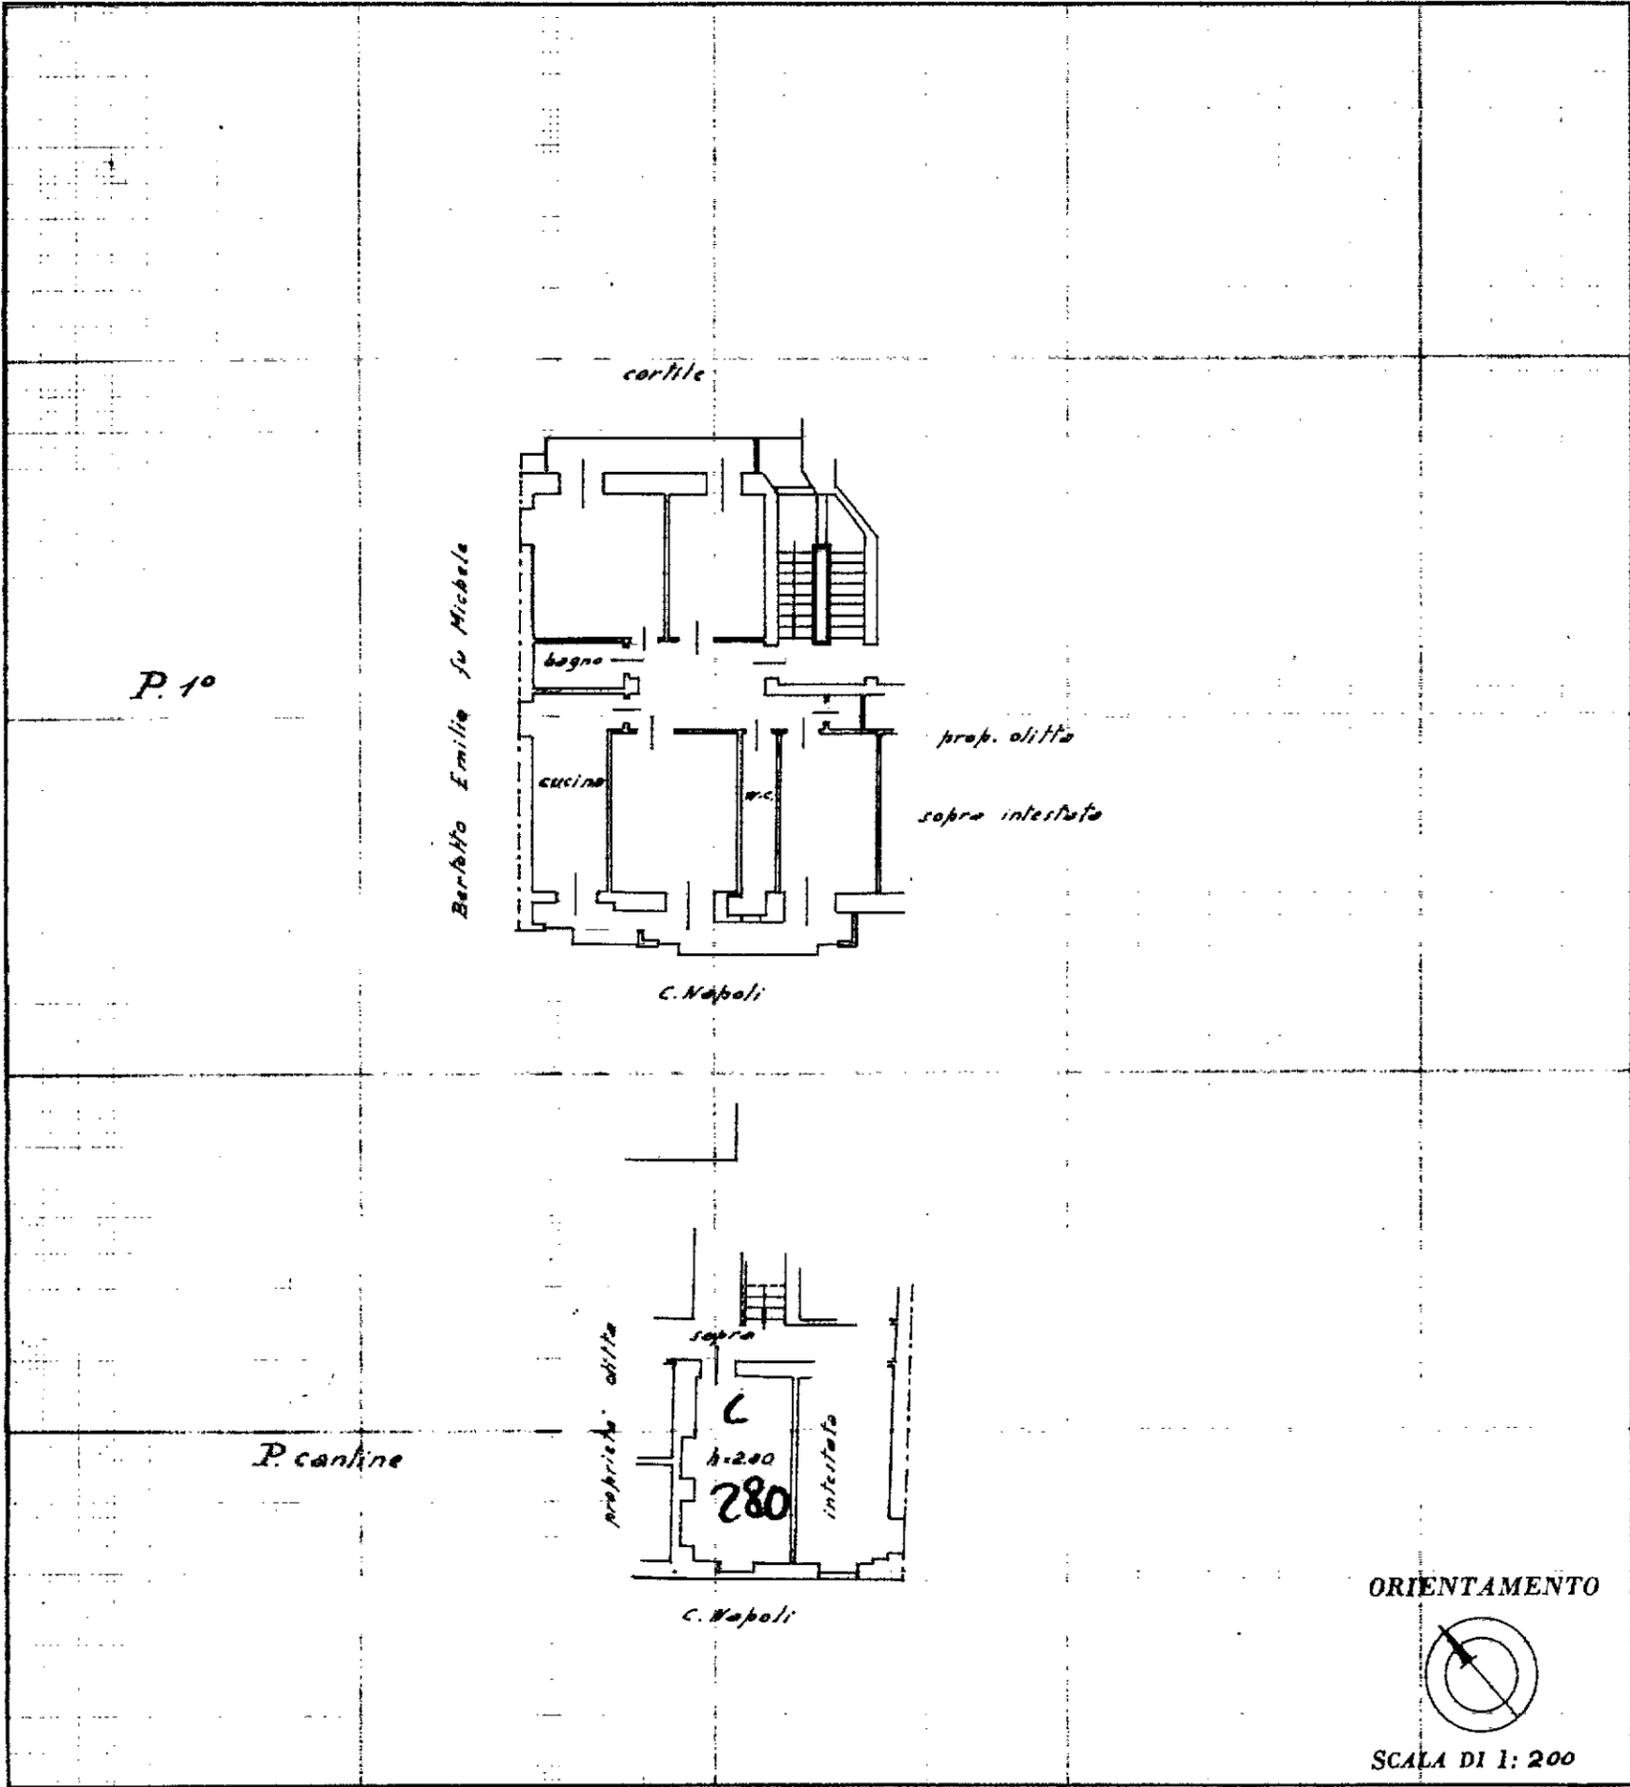

SPAZIO RISERVATO PER LE ANNOTAZIONI D'UFFICIO	
DATA	23-11-1950
PROT. N°	267810

Compilata da: *geom. Antonio*
(Titolo, nome e cognome del tecnico)
Ramsadori

Iscritto all'Albo dei *geometri*
della Provincia di *Torino*

DATA *novembre 1950*

Firma: *geom. Ramsadori*

ISTITUTO POLIGRAFICO DELLO STATO