

Identificativi Catastali:

Sezione:
Foglio: 1330
Particella: 145
Subalterno: 10

Compilata da:
Petti Marco

Iscritto all'albo:
Geometra Dipendente Pubblico

Prov.

N.


Scheda n. 1

Scala 1:200

PIANO TERRENO

H = 3,68 m

cortile

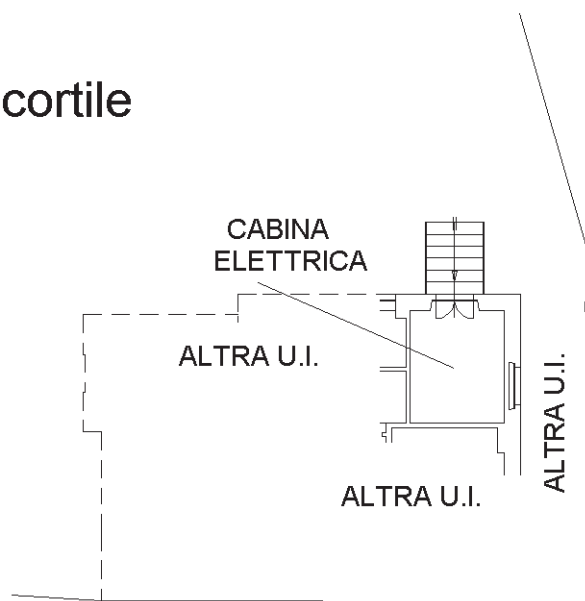

str. del Nobile

