



Data: 01/10/2018 - n. T134837 - Richiedente: Telematico
Totale schede: 1 - Formato di acquisizione: A3(297x420) - Formato stampa richiesto: A3(297x420) - Fattore di scala non utilizzabile
Ultima planimetria in atti

Agenzia delle Entrate
CATASTO FABBRICATI
Ufficio provinciale di Torino

ELABORATO PLANIMETRICO	Compilato da: Petti Marco	Iscritto all'albo: Geometra Dipendente Pubblico Prov.	N.
Comune di Torino	Sezione:	Foglio: 1185	Particella: 643
Dimostrazione grafica dei subalterni			Protocollo n. TO0129388 del 25/05/2018
			Tipo Mappale n. 103422 del 24/04/2018 Scala 1 : 500

FOGLIO 1185 P. 643

PIANO TERRA

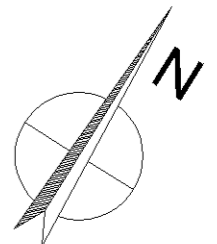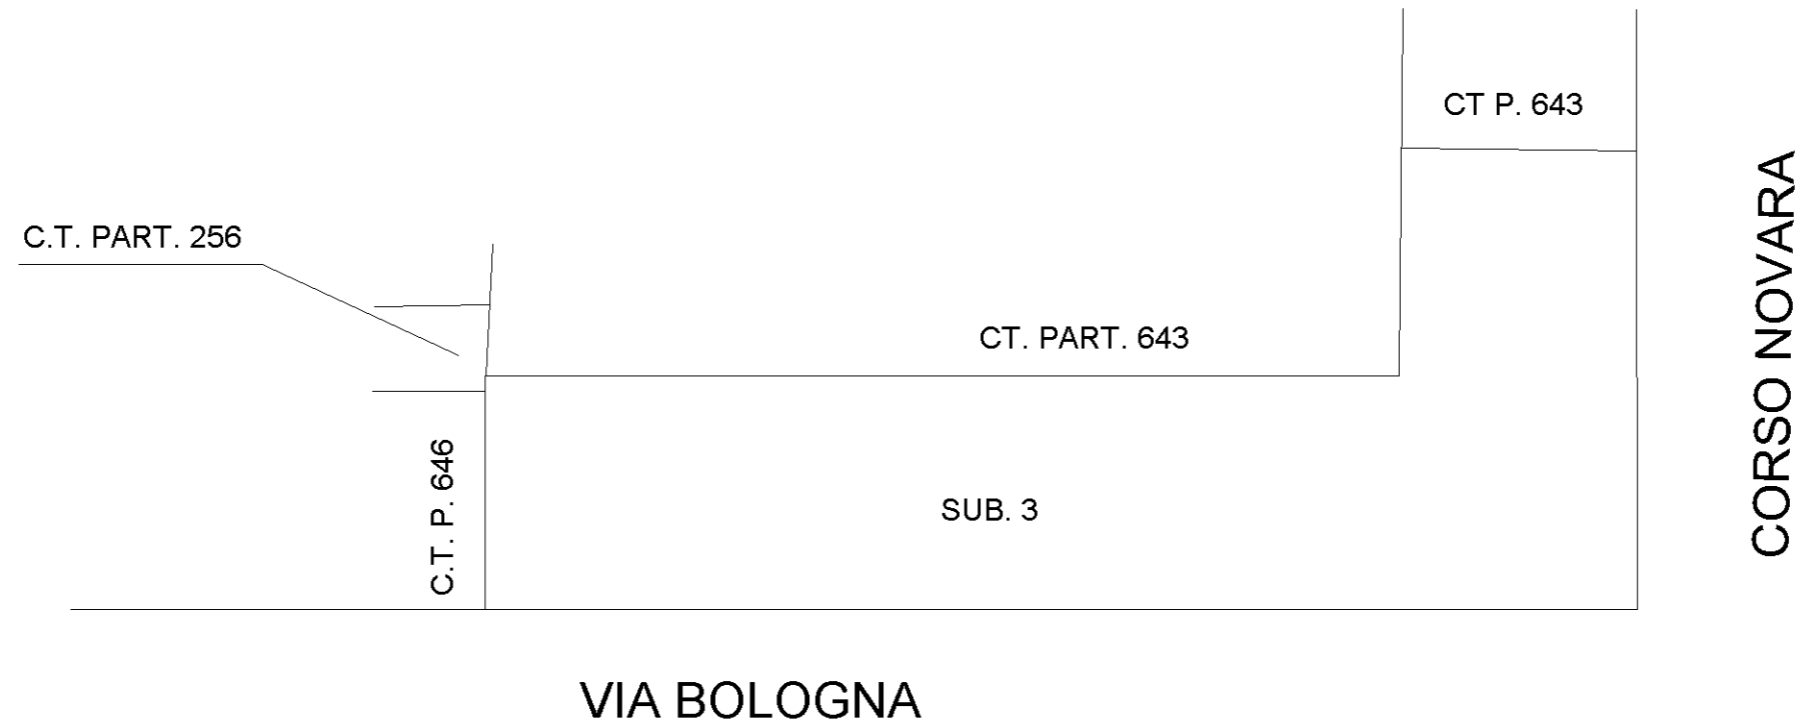

Data: 01/10/2018 - n. T134837 - Richiedente: Telematico