




158 NUOVO CATASTO EDILIZIO URBANO

(R. DECRETO-LEGGE 18 APRILE 1969, N. 652)

Planimetria dell'immobile situato nel Comune di TORINO Via CARLO ALBERTO 32
Ditta CAPPELLA FILIPPO e QUINTILIANI ANNA
Allegata alla dichiarazione presentata all'Ufficio Tecnico Erariale di TORINO

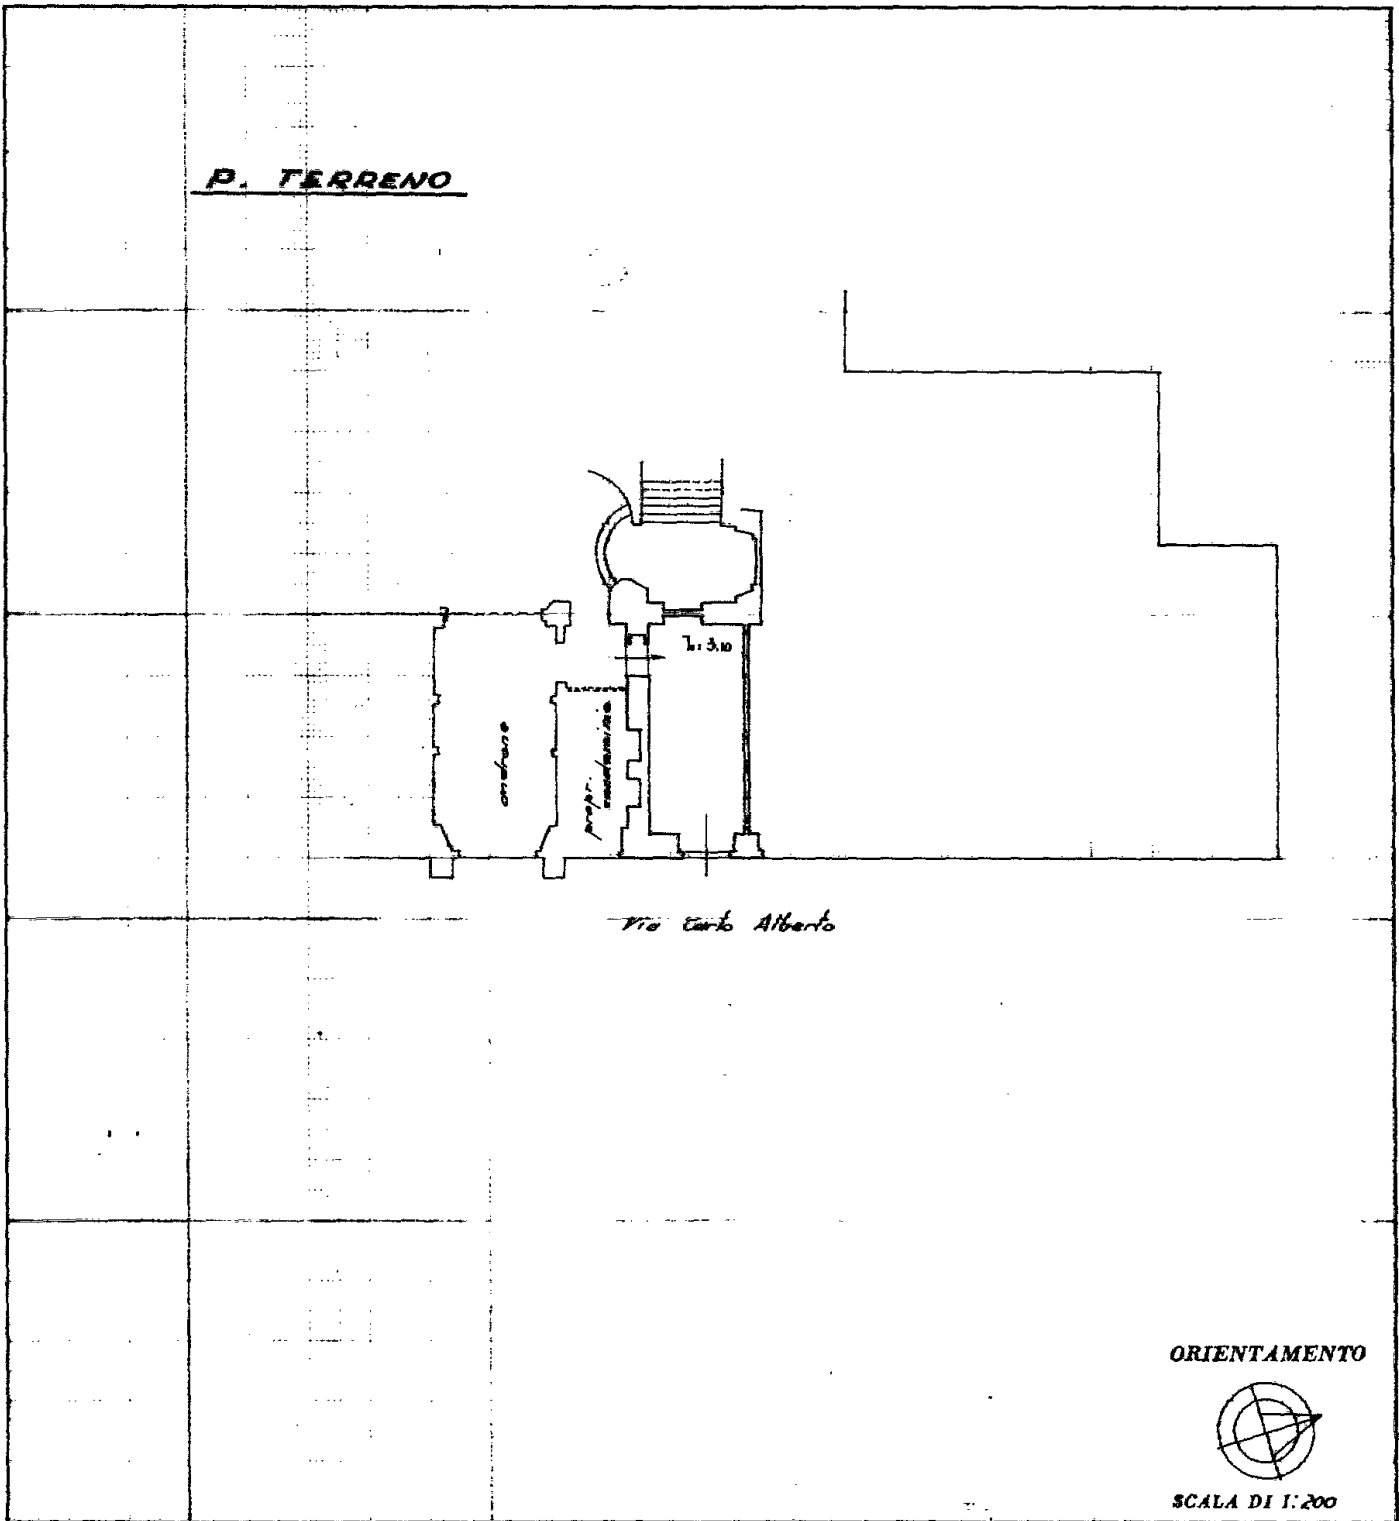

SPAZIO RISERVATO PER LE ANNOTAZIONI D'UFFICIO

DATA
 PROT. N° **2491*** **10-63**

Compilata dal ARCH.
 (Titolo, nome e cognome del tecnico)
U. BARTORELLI
 Iscritto all'Albo degli ARCH.
 della Provincia di TORINO
 DATA 20-2-67
 Firma: [Signature]