

Identificativi Catastali:

Sezione:  
Foglio: 1280  
Particella: 85  
Subalterno: 26

Compilata da:  
Petti Marco

Iscritto all'albo:  
Geometra Dipendente Pubblico

Prov.


N.

Scheda n. 1

Scala 1:200

### PIANO TERRA

Hm= 270cm

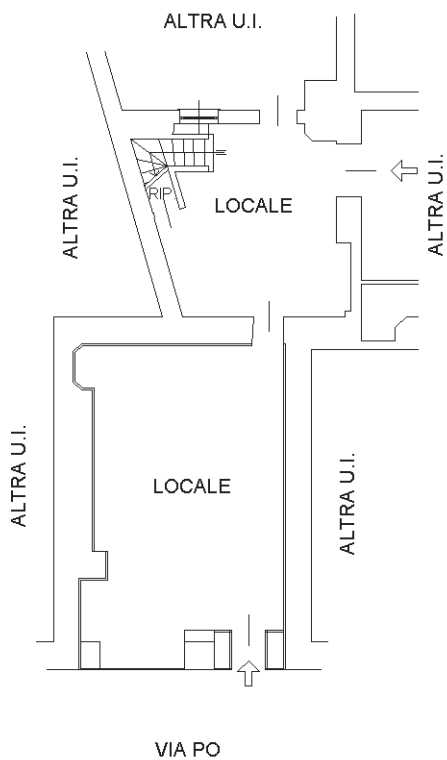

### PIANO PRIMO (AMMEZZATO)

Hm= 200cm

