



MINISTERO DELLE FINANZE

DIREZIONE GENERALE DEL CATASTO E DEI SERVIZI TECNICI ERARIALI

ACCERTAMENTO GENERALE DELLA PROPRIETA' IMMOBILIARE URBANA

(R. DECRETO LEGGE 13 APRILE 1939 XVII N°652)

Planimetria degli immobili urbani denunciati con la Scheda N° **6997170**

Comune di **TORINO**

Ditta "CITTA' DI TORINO"

Via **STRADA VAL S. MARTINO SUPERIORE**

PRIMO PIANO

Segnare cognome, nome, paternità del solo primo intestatario

ACCERTAMENTO GENERALE DELLA PROPRIETA' IMMOBILIARE URBANA

(R.D.L. 13 aprile 1939-XVII, n. 652)

COMUNE

di **torino**


Talloncino di riscontro

DELLA

SCHEDA NUMERO

6997170

AVVERTENZA: Il presente talloncino deve essere incollato a cura del dichiarante sulla planimetria (riproducendo la unità immobiliare denunciata con la presente scheda) da presentare al sensi dell'articolo 7 del R. D. L. 13 aprile 1939-XVII, n. 652.

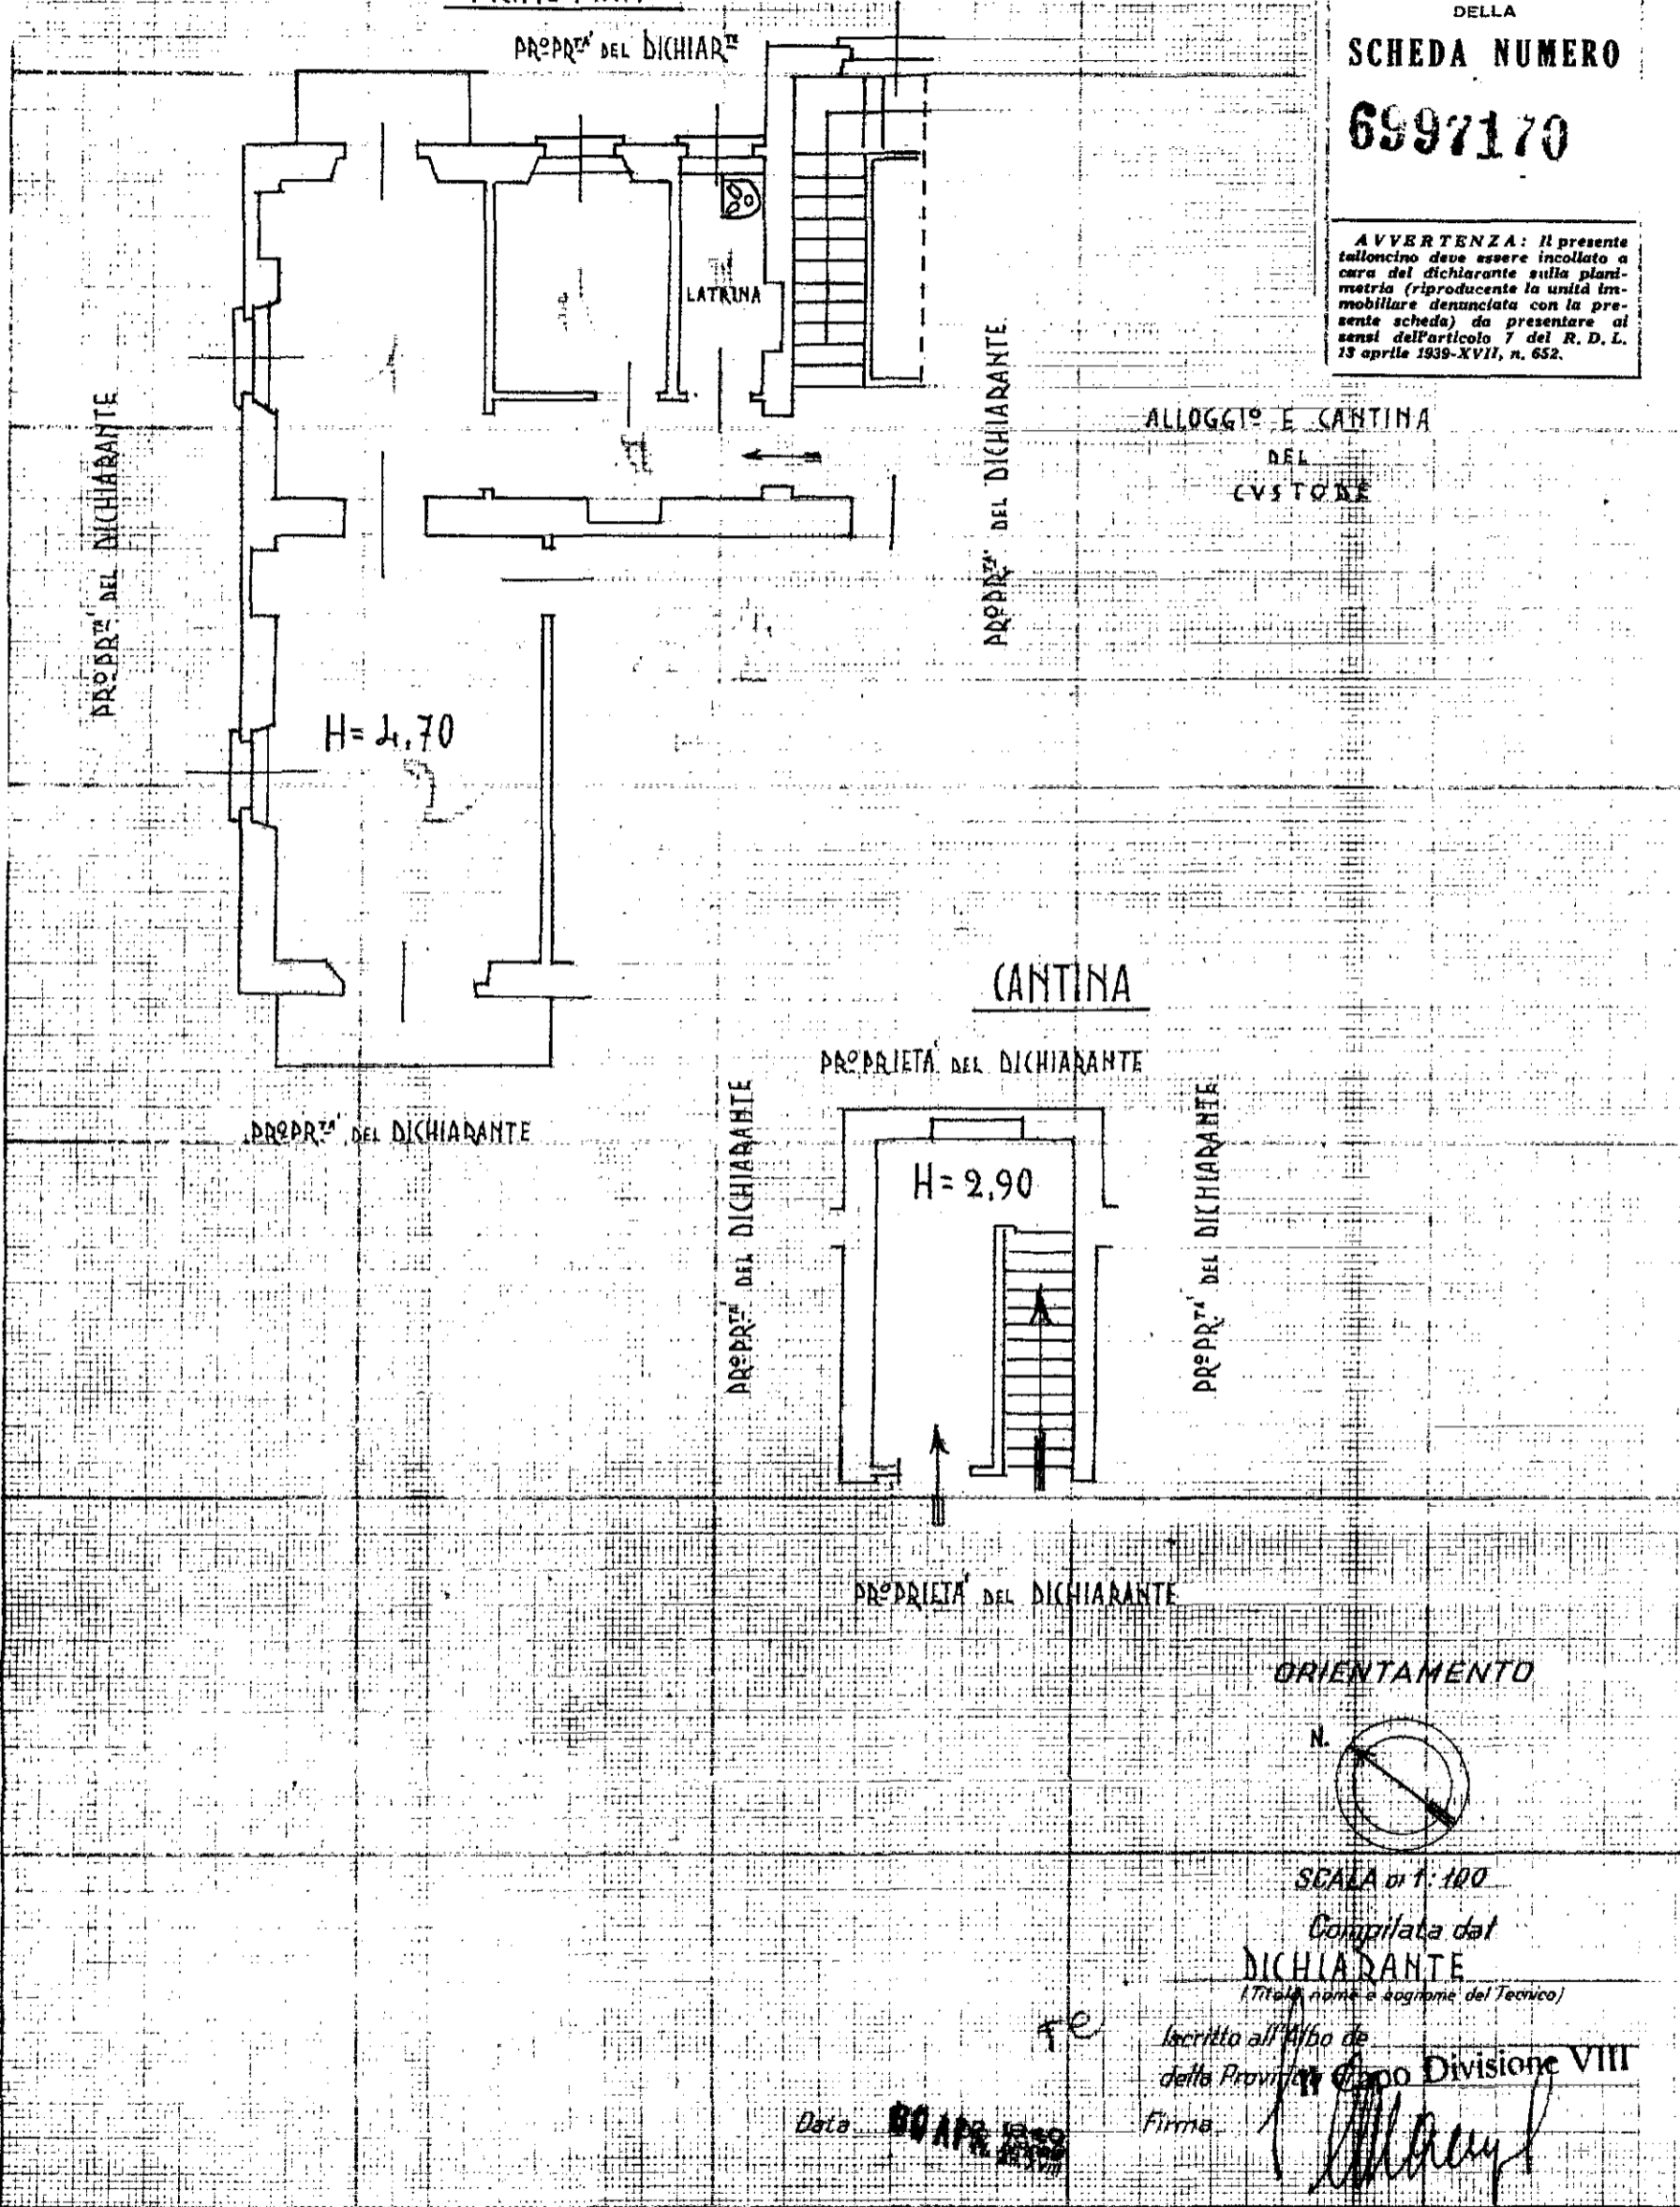

invari 01

Catasto dei Fabbricati - Situazione al 13/06/2019 - Comune di TORINO (L.219) - < Foglio: I312 - Particella: 318 - Subalterno: 2 >
STRADA VAL SAN MARTINO SUPERIORE n. 18 piano: 1;