



Legenda:

-  Aree oggetto di esproprio definitivo
-  Aree occupazione temporanea
-  Aree demaniali oggetto di convenzione gratuita
-  Fascia di rispetto 30m (art.26 D.P.R. 495/1992)

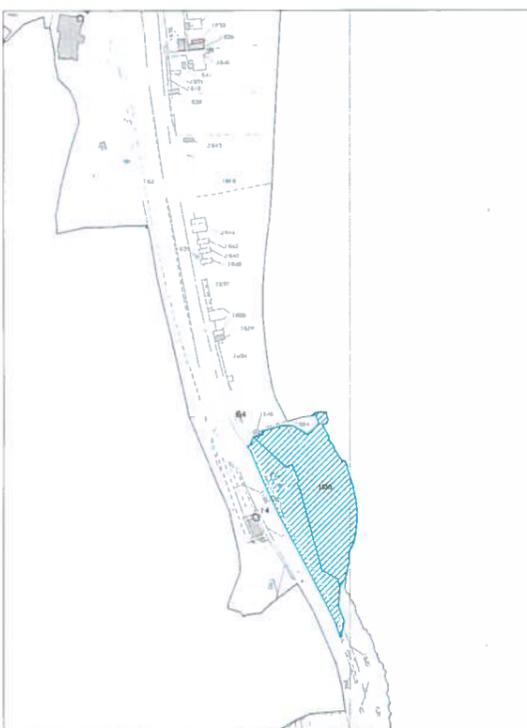

Piano particellare Grafico Aree di Cantiere 3 e 4 - Scala 1:2000

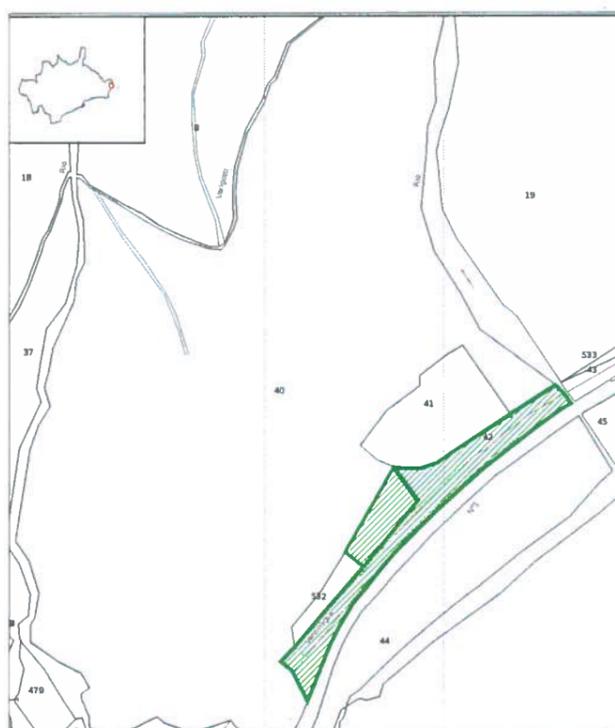

REVISIONE	DATA	DESCRIZIONE REVISIONE	REDATTO	CONTROLLATO	APPROVATO
REV 1	20/07/12	Per Emissione	LP	FB	SB
REV 2	20/07/12	Per Emissione	LP	FB	SB



REGIONE LIGURIA
 DIPARTIMENTO PROGRAMMI REGIONALI, PORTI,
 TRASPORTI, LAVORI PUBBLICI ED EDILIZIA
 Settore Progetti Infrastrutture Viabilità Porti e Logistica



Anas SpA

Direzione Centrale Progettazione



CONVENZIONE DEL 14 SETTEMBRE 2009 TRA REGIONE LIGURIA E
 INFRASTRUTTURE LIGURIA S.R.L. PER LA REALIZZAZIONE DI ATTIVITA' PER L'ATTUAZIONE
 DEL PROGRAMMA DI STUDI E PROGETTAZIONI INFRASTRUTTURALI STRATEGICHE

ATTIVITA'
 VARIANTE DI TRACCIATO ALLA S.S. 1 AURELIA - CAPO NOLI

OGGETTO
 PROGETTO DEFINITIVO

TITOLO
 PIANO DI ESPROPRIO - PIANO PARTICELLARE GRAFICO - PLANIMETRIA CATASTALE

TIMBRO E FIRMA

TAVOLA N.

T6

REDATTO	CONTROLLATO	APPROVATO	DATA	SCALA	FORMATO	N.DOCUMENTO	REVISIONE
LP	FB	SB	20/07/12	1:2000	A0	02A DEF GNR T006	2

SPAZIO RISERVATO ALLA CODIFICA ANAS		RESPONSABILE DEL PROCEDIMENTO	
CODICE PROGETTO	PROGETTO	CODICE ELABORATO	Ing. Nicola Donella
DFGE05	D 1101	T00ES00ESPCC01	