


ELABORATO PLANIMETRICO Compilato da: Rissone Gianpaolo
 (L.219) < Foglio: 1185 - Particella: 256 - Elaborato planimetrico >
 Comune di Torino Sezione: Fogli : 170
 Iscritto all'albo: Geometri Prov. Torino N. 7249
 Protocollo n. 880630 del 12/2002

AGENZIA del Territorio
CATASTO FABBRICATI Comune di TORINO
 Ufficio provinciale di Torino

Dimostrazione grafica dei subalterni

Tipo Mappale n. del Scala 1 : 500

VIA BOLOGNA

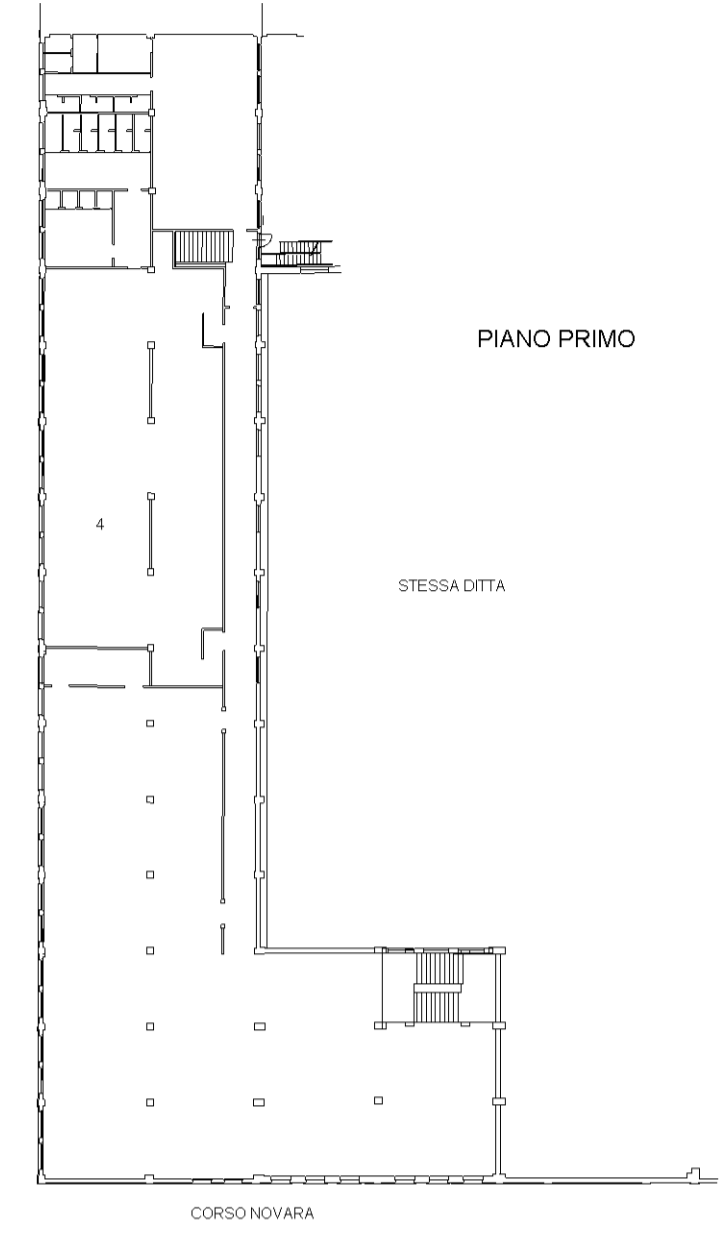

PIANO PRIMO


STESSA DITTA

CORSO NOVARA

PIANO AMMEZZATO

PIANO TERRENO

VIA BOLOGNA

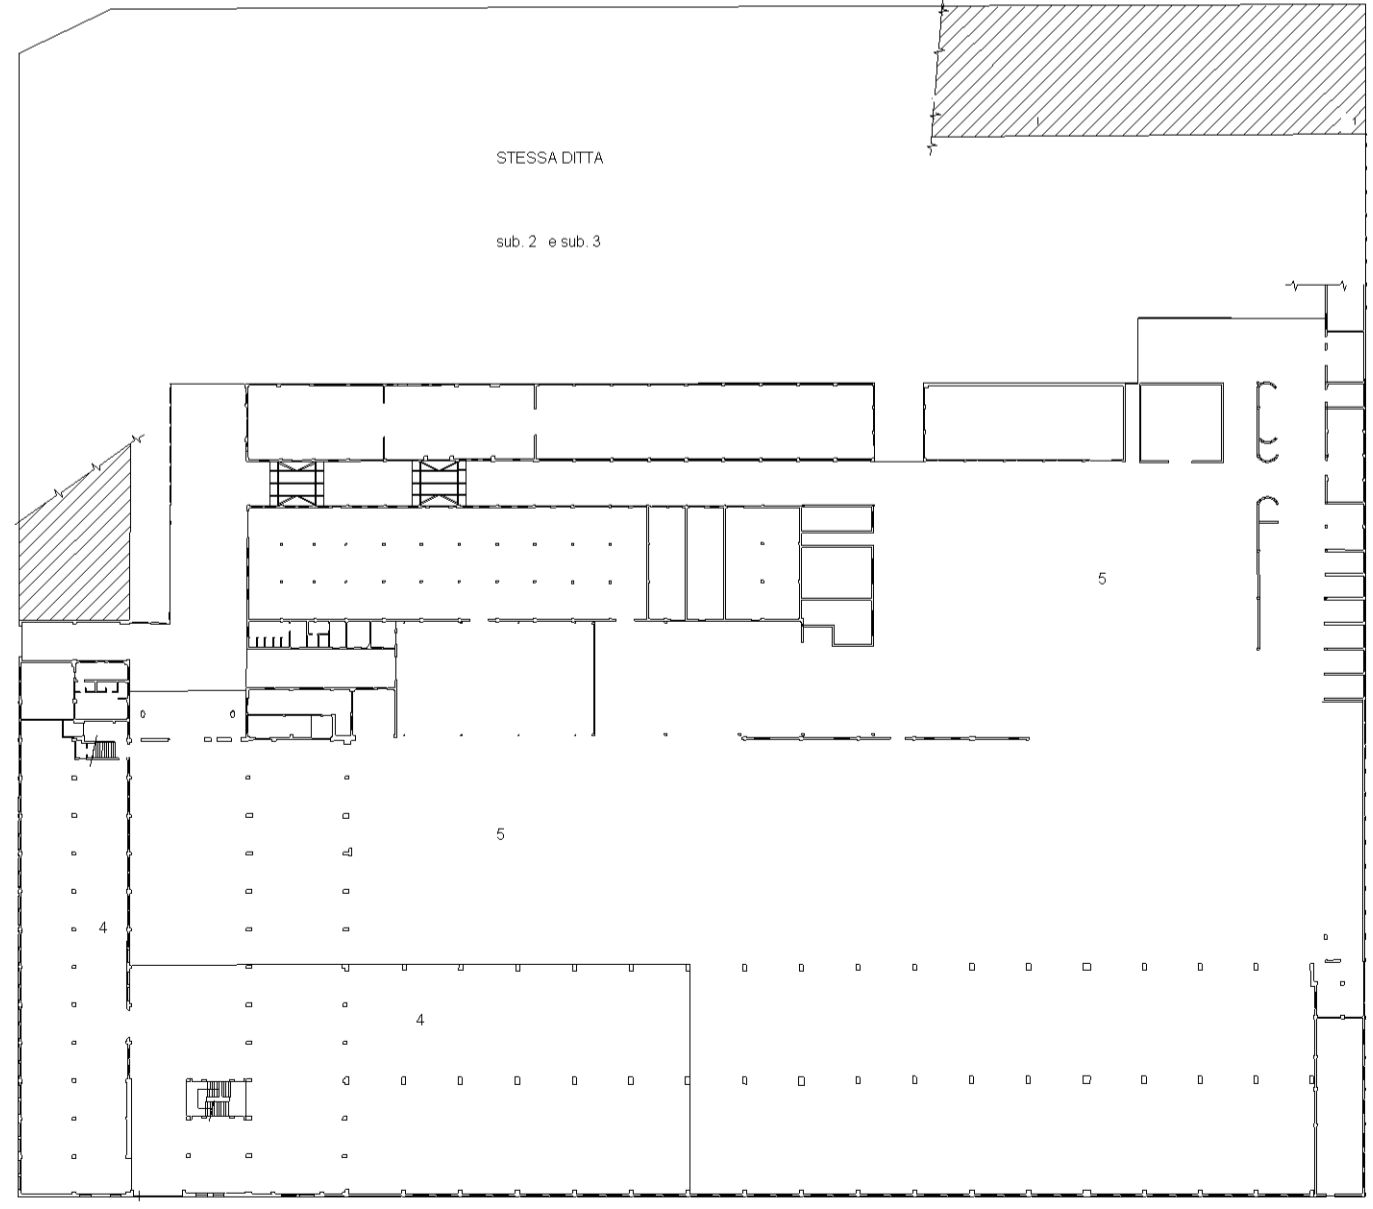

STESSA DITTA

sub. 2 e sub. 3

5

CORSO NOVARA

VIA COMO