



PIANTA PIANO RIALZATO

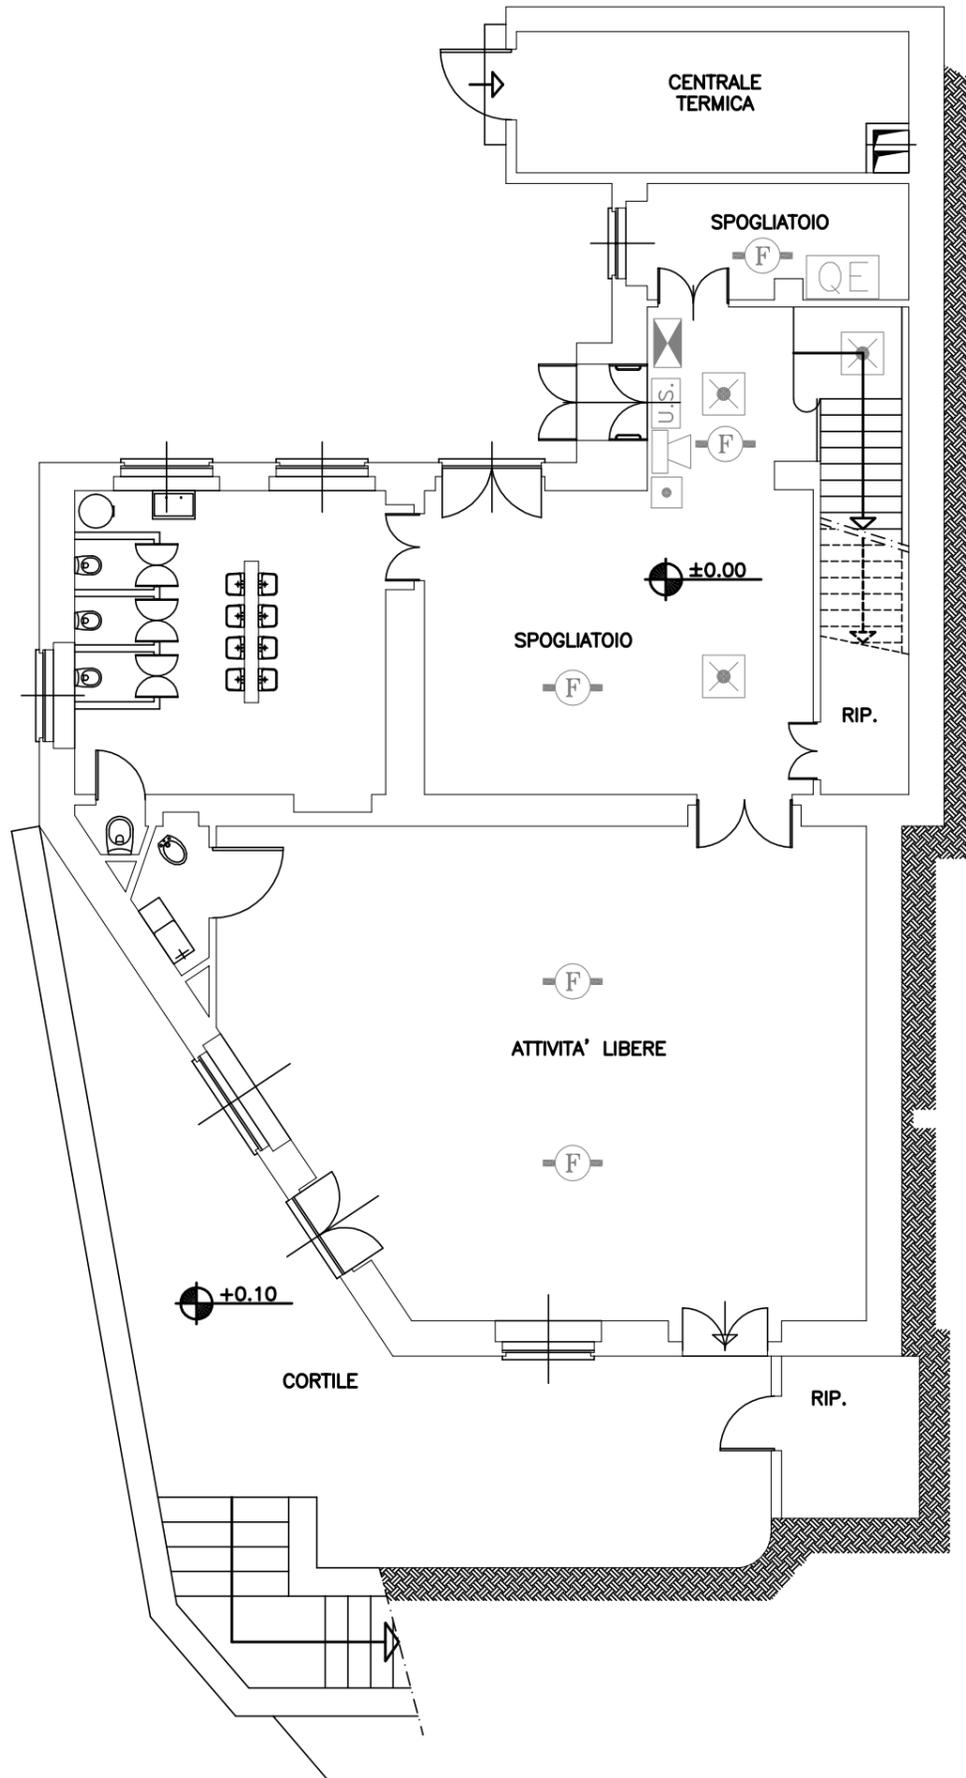

PIANTA PIANO PRIMO

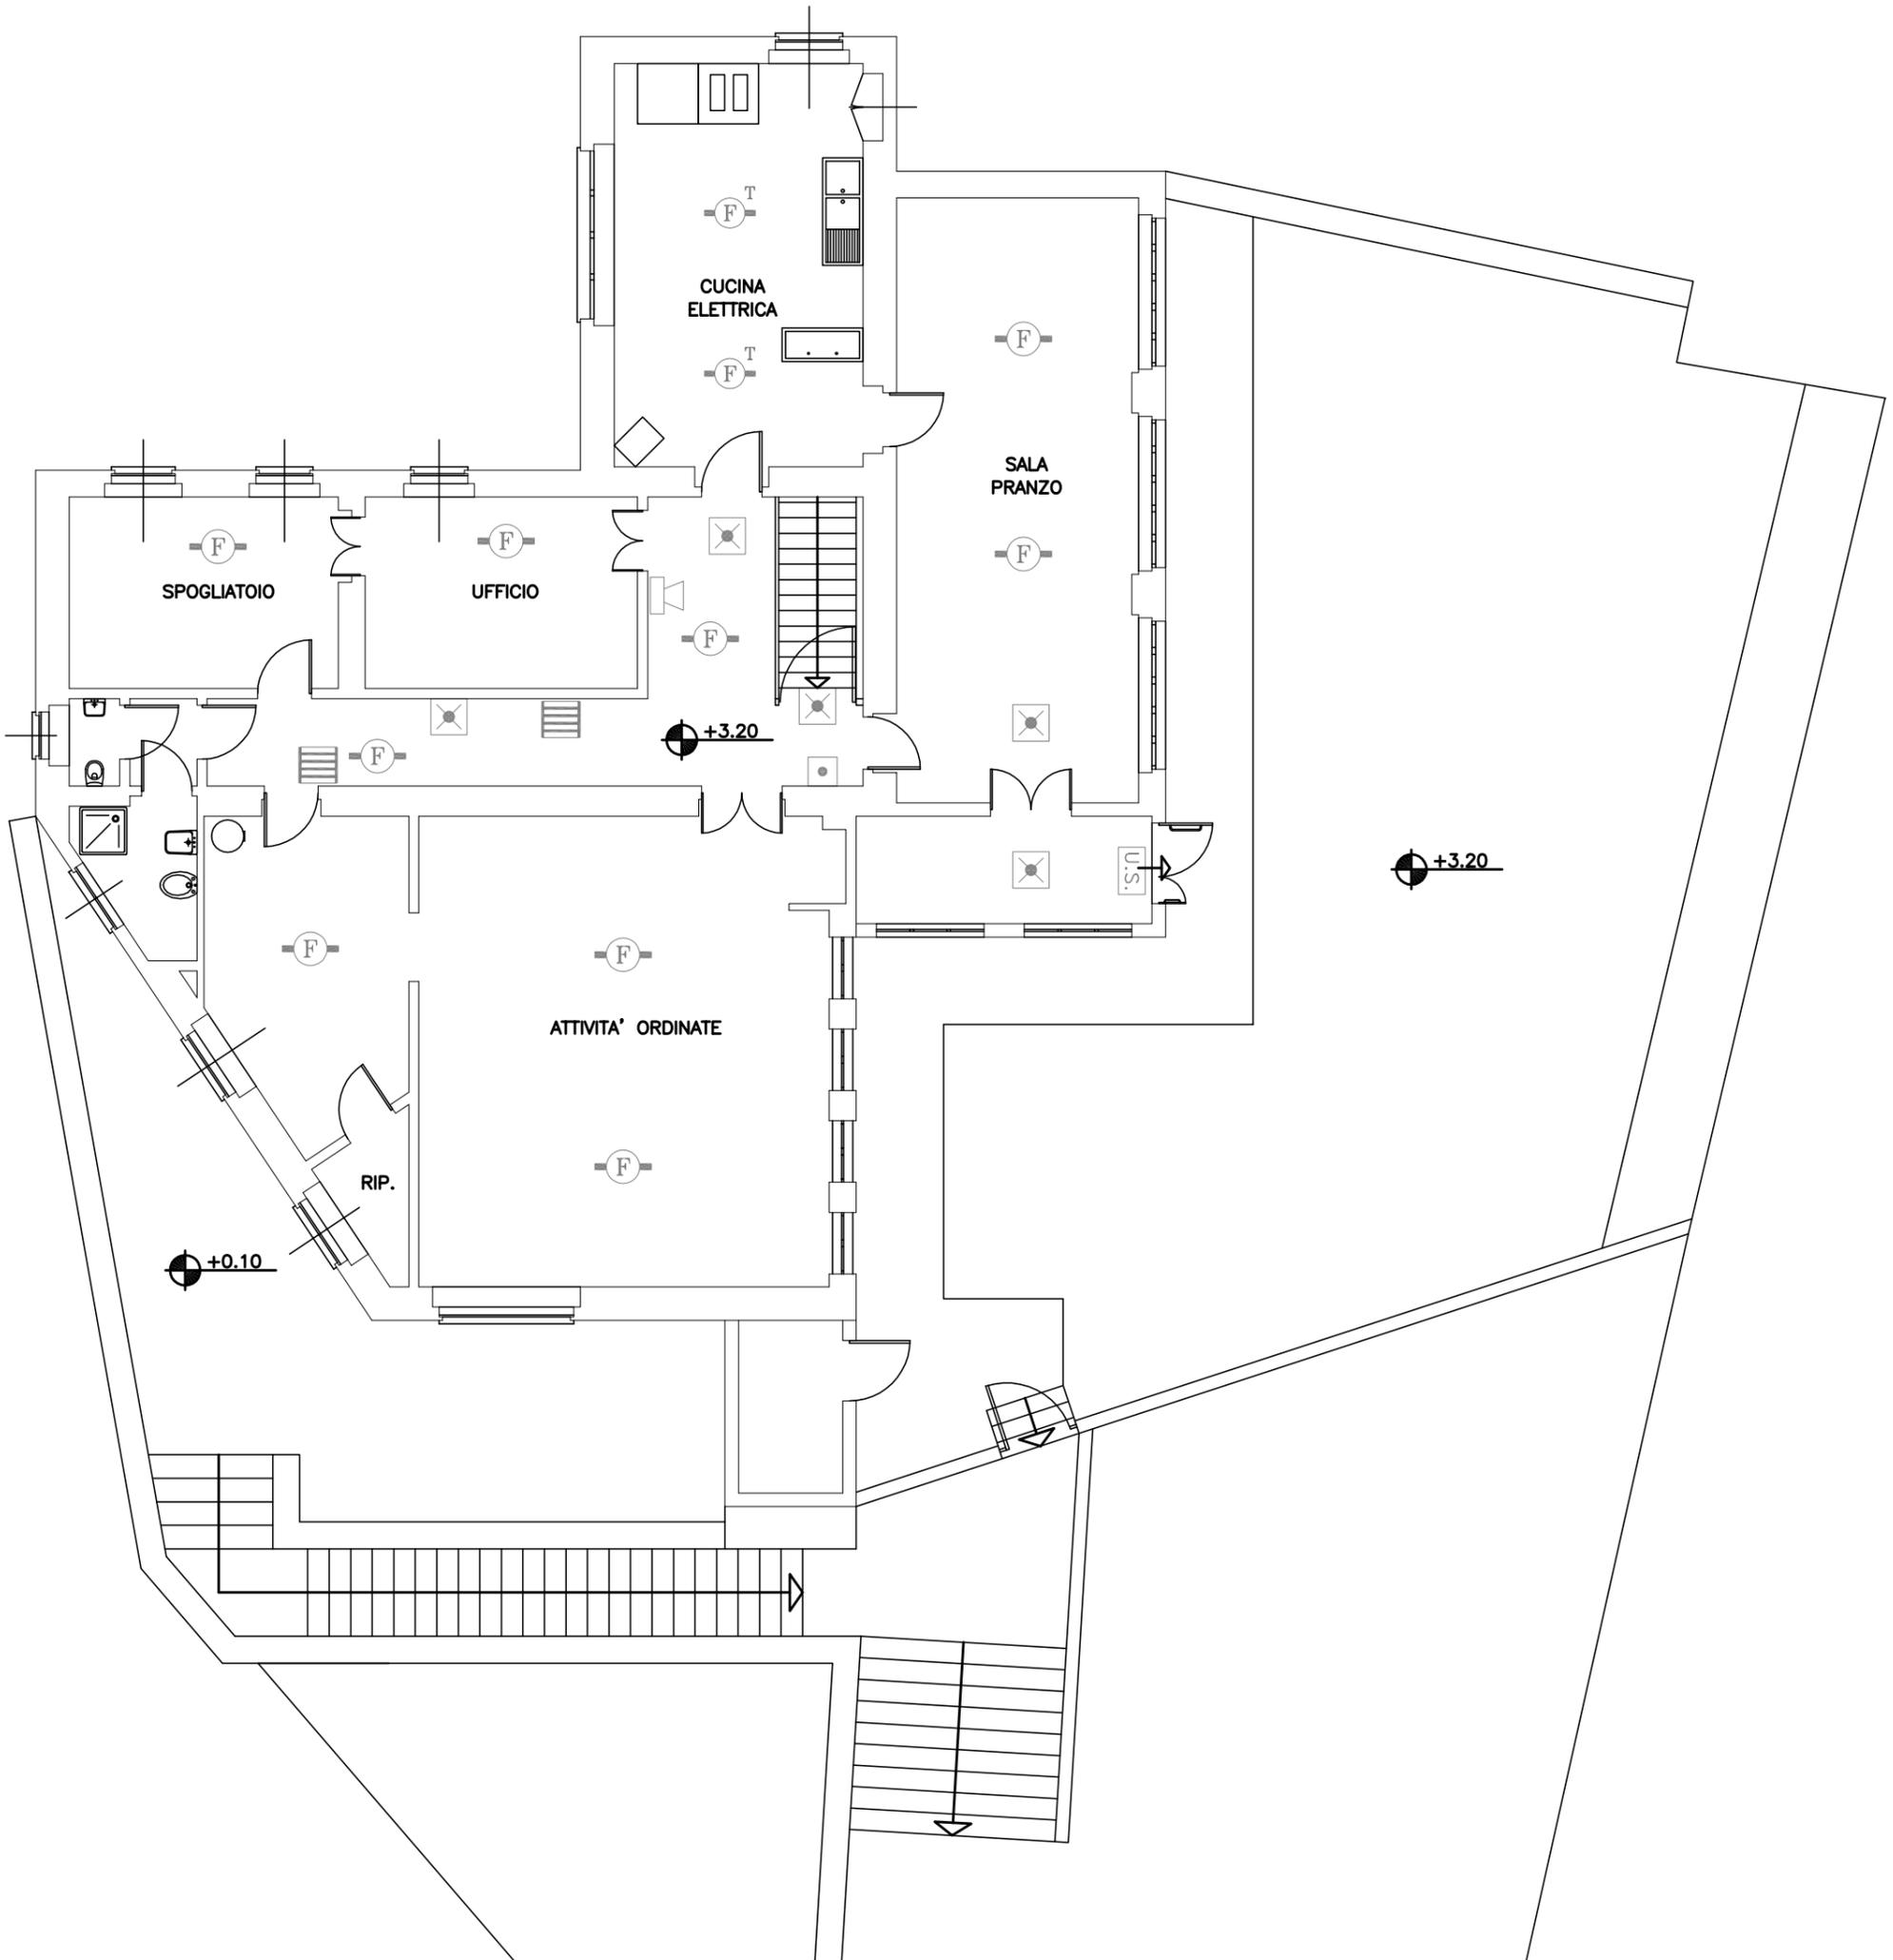

PIANTA PIANO COPERTURA

