


**Planimetria stato di fatto negozio via Massena 11 E**

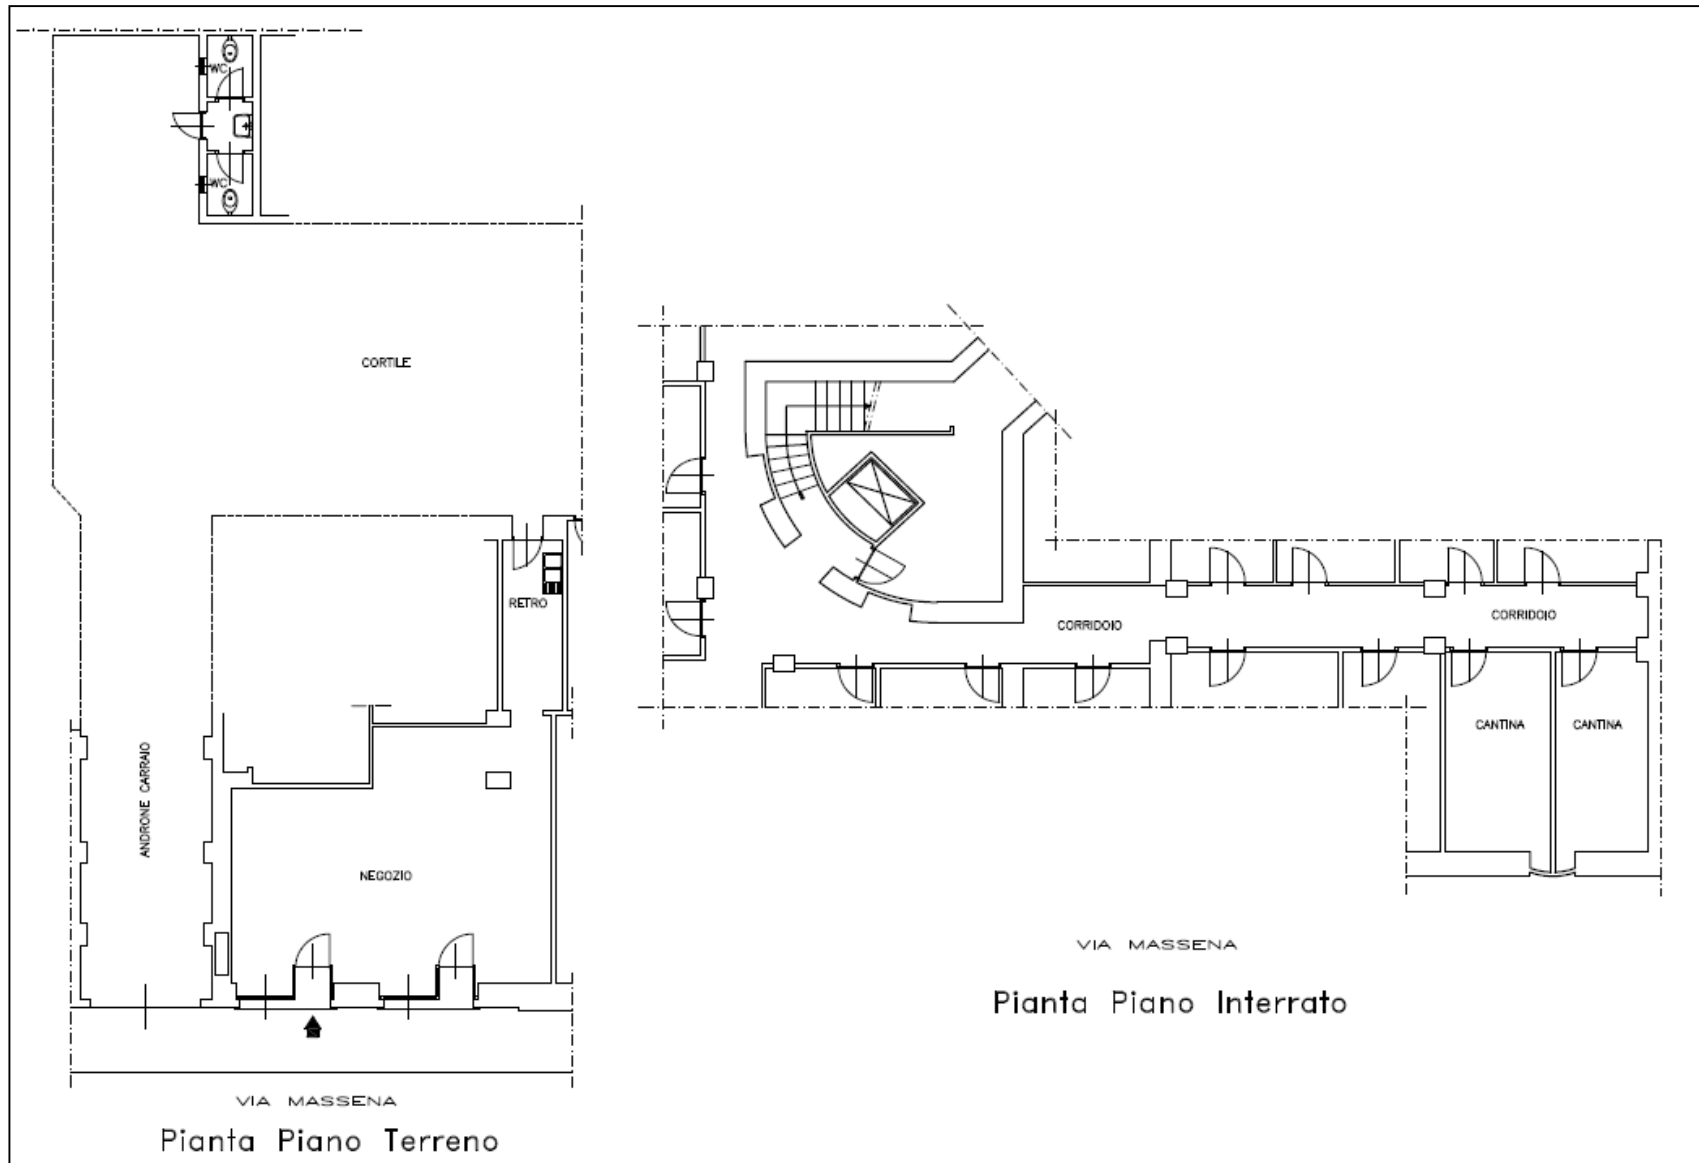

**Planimetria indicativa stato di fatto (fuori scala)**