CITTA' DI TORINO

DIREZIONE EDIFICI MUNICIPALI, PATRIMONIO E VERDE

SERVIZIO GRANDI OPERE DEL VERDE

CONCESSIONE DI VALORIZZAZIONE DELLA PORZIONE DI PARCO MICHELOTTI COSTITUENTE L'AREA DELL'EX GIARDINO ZOOLOGICO

Responsabile del Progetto: ing. Claudio LAMBERTI

OGGETTO: RAPPRESENTAZIONE VINCOLI EX ZOO PARCO MICHELOTTI

TAVOLA 1

RAPPRESENTAZIONE DEI VINCOLI DELL'EX ZOO PARCO MICHELOTTI

REV.	MODIFICHE	Data aggiornamento	Data stampa	DISEGNATORE	
0		MAG 2015			
1					
2					FUORI SCALA
3					

File: Disegni PALERMO\Parco Michelotti allegato 1_Tavola 1.dwg

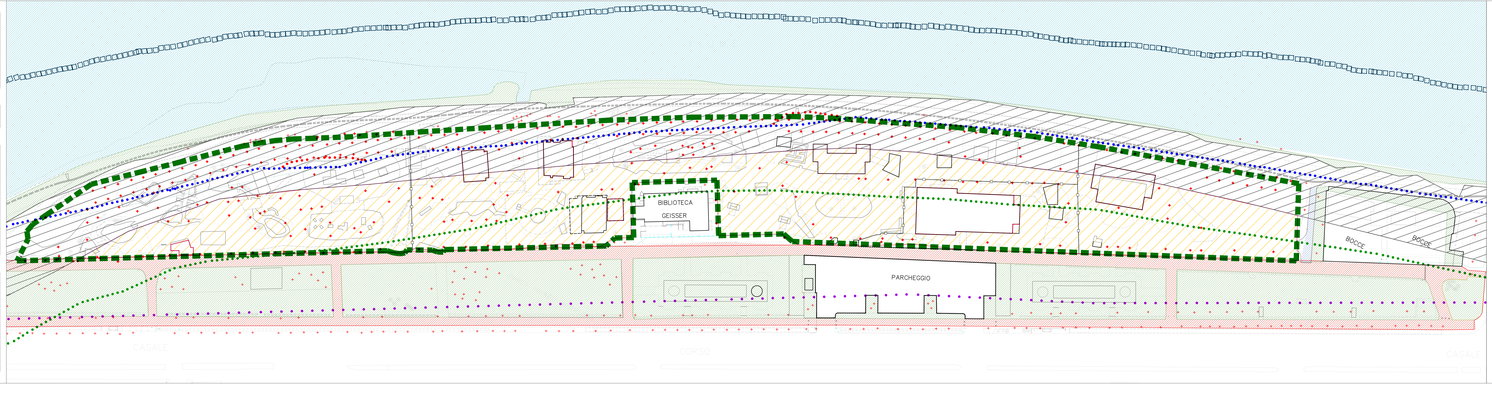

LEGENDA

TEMATISMI DI BASE

- AREA EX ZOO
- FABBRICATI EX ZOO ESISTENTI
- AREE VERDI PUBBLICHE
- FIUME
- PERCORSI DI DISTRIBUZIONE DELL'AREA MICHELOTTI SU SEDE ASFALTATA
- CONFINE TRA EX -ZOO E IPPODITANO / PARCO GIO'

PIANO D'AREA "Sistema delle Aree protette dalla fascia fluviale del Po"

- ASSE DEL PRINCIPALE CORRIDOIO ECOLOGICO (PIANO D'AREA SISTEMA AREE PROTETTE FASCIA FLUVIALE DEL PO)
- PERCORSI DI FRUIZIONE
- LIMITE AREE PROTETTE

Alberi da tutelare ricadenti nell'area ex ZOO parco Michelotti

- SEDE PRESENZA ARBOREA OGGETTO DI TUTELA
- SEDE PRESENZA ARBOREA NON OGGETTO DI TUTELA

ALL. TECNICO N. 7 Bis / DORA "Fasce fluviali e di rispetto fluviali" del PRG

- FASCE DI RISPETTO FLUVIALE ART. 29 L.R. 56/ 77 *
- CLASSE IDROGEOLOGICA IIE(i) DA ALLEGATO B DELLE NUEA
- LIMITE TRA FASCIA A E FASCIA B
- LIMITE TRA FASCIA B E FASCIA C
- LIMITE ESTERNO FASCIA C

NB: * (solo manutenzione dell'esistente)

PARCHEGGIO	2.195 mq
VERDE	16.842 mq
STRADINI	10.948 mq
SPONDA	7.970 mq