

COMUNE DI TORINO  
REGIONE PIEMONTE



**PERMESSO DI COSTRUIRE IN DEROGA AL P.R.G.C.**  
*ai sensi dell'art. 14 del D.P.R. 6 giugno 2001, n. 380*  
**PER CAMBIO DI DESTINAZIONE D'USO E MODIFICHE INTERNE**  
corso Moncalieri n°266 - Torino

committente:

POGOLOTTI GIORGIA  
via Giuseppe Mazzini 47 - Torino  
C.F. PGLGR69B55L219J

progetto architettonico:




Arch. Norberto Vairano

Via Ancona, 1/a - 10152 Torino  
Telefono: +39 011 487088  
E-mail: studio@architettovairano.it  
Sito Web: www.architettovairano.it


Arch. Alessandra POGOLOTTI

Strada dei tetti Rubino 11/12 - 10133 Torino  
Telefono: +39 3482283133  
C.F. PGLLSN67P52L219S

tavola **01**  
oggetto INQUADRAMENTO  
data marzo 2016  
scala **1:5000/ 1:2000**

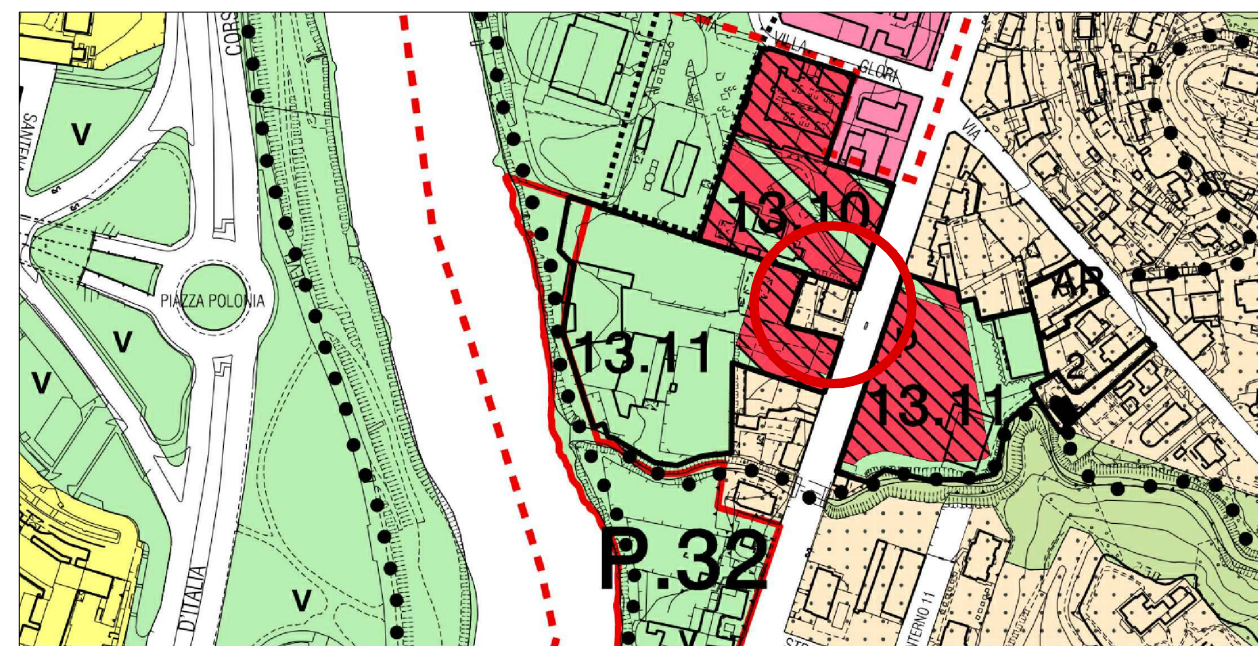

ESTRATTO PRGC - scala 1:5000

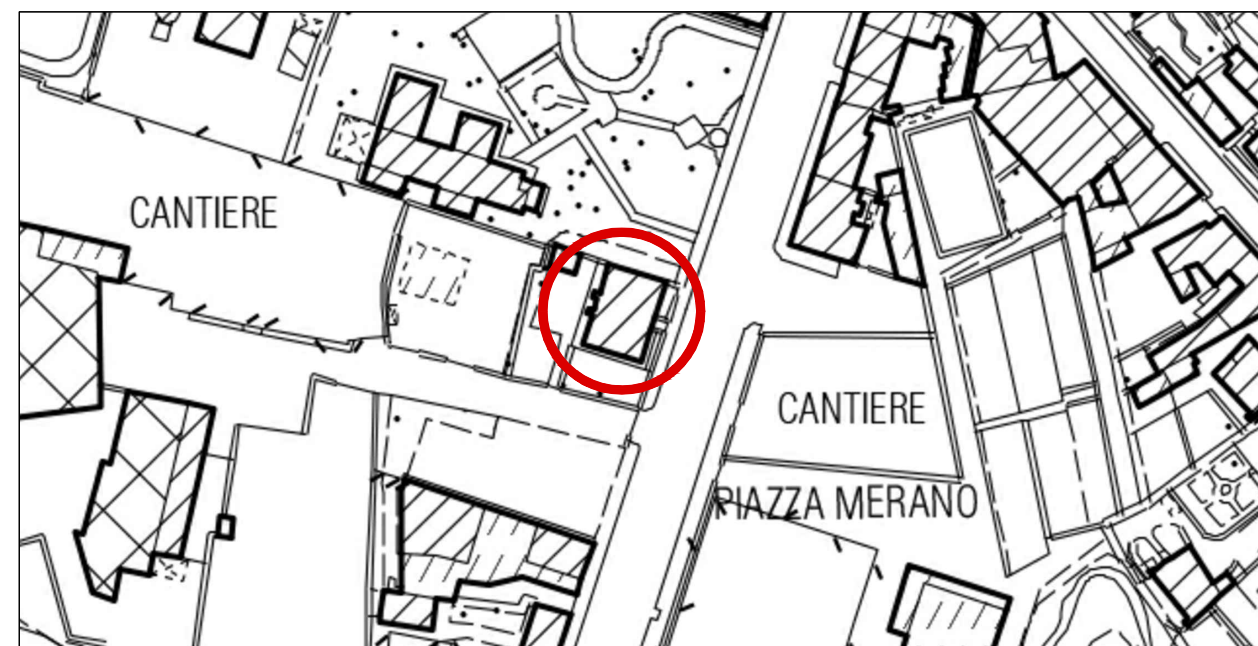

ESTRATTO CARTA TECNICA - scala 1:2000