

COMUNE DI TORINO

PERMESSO DI COSTRUIRE in deroga  
ai sensi della Lg. 106/2011

Via Buscalloni 10  
10153 Torino

Progettista  
Arch. Isabelle Toussaint  
TRA srl  
via Goltio 8 - 10125 Torino  
tel. (+39) 011 6506656  
fax (+39) 011 6695632  
info@tra.to.it - www.tra.to.it

Proprietà  
STUDIOSORA Srs  
Via Donati 17  
10121 Torino  
P.IVA.11044110010

Legale rappresentante  
Jarre Pietro  
Corso Quintino Sella 117  
10132 Torino  
CF: JRRP1R56H3L219R

elaborato  
**03** Prospetti e sezioni  
Stato di fatto, Stato di progetto, sovrapposizioni  
scala: 1:100


revisione	modifiche	data
00	Giugno 2015	04
01	Giugno 2016	
02	Novembre 2016	
03	Dicembre 2016	

02 gennaio 2017


0 1 3 5

## Stato di fatto


Prospetto lato strada

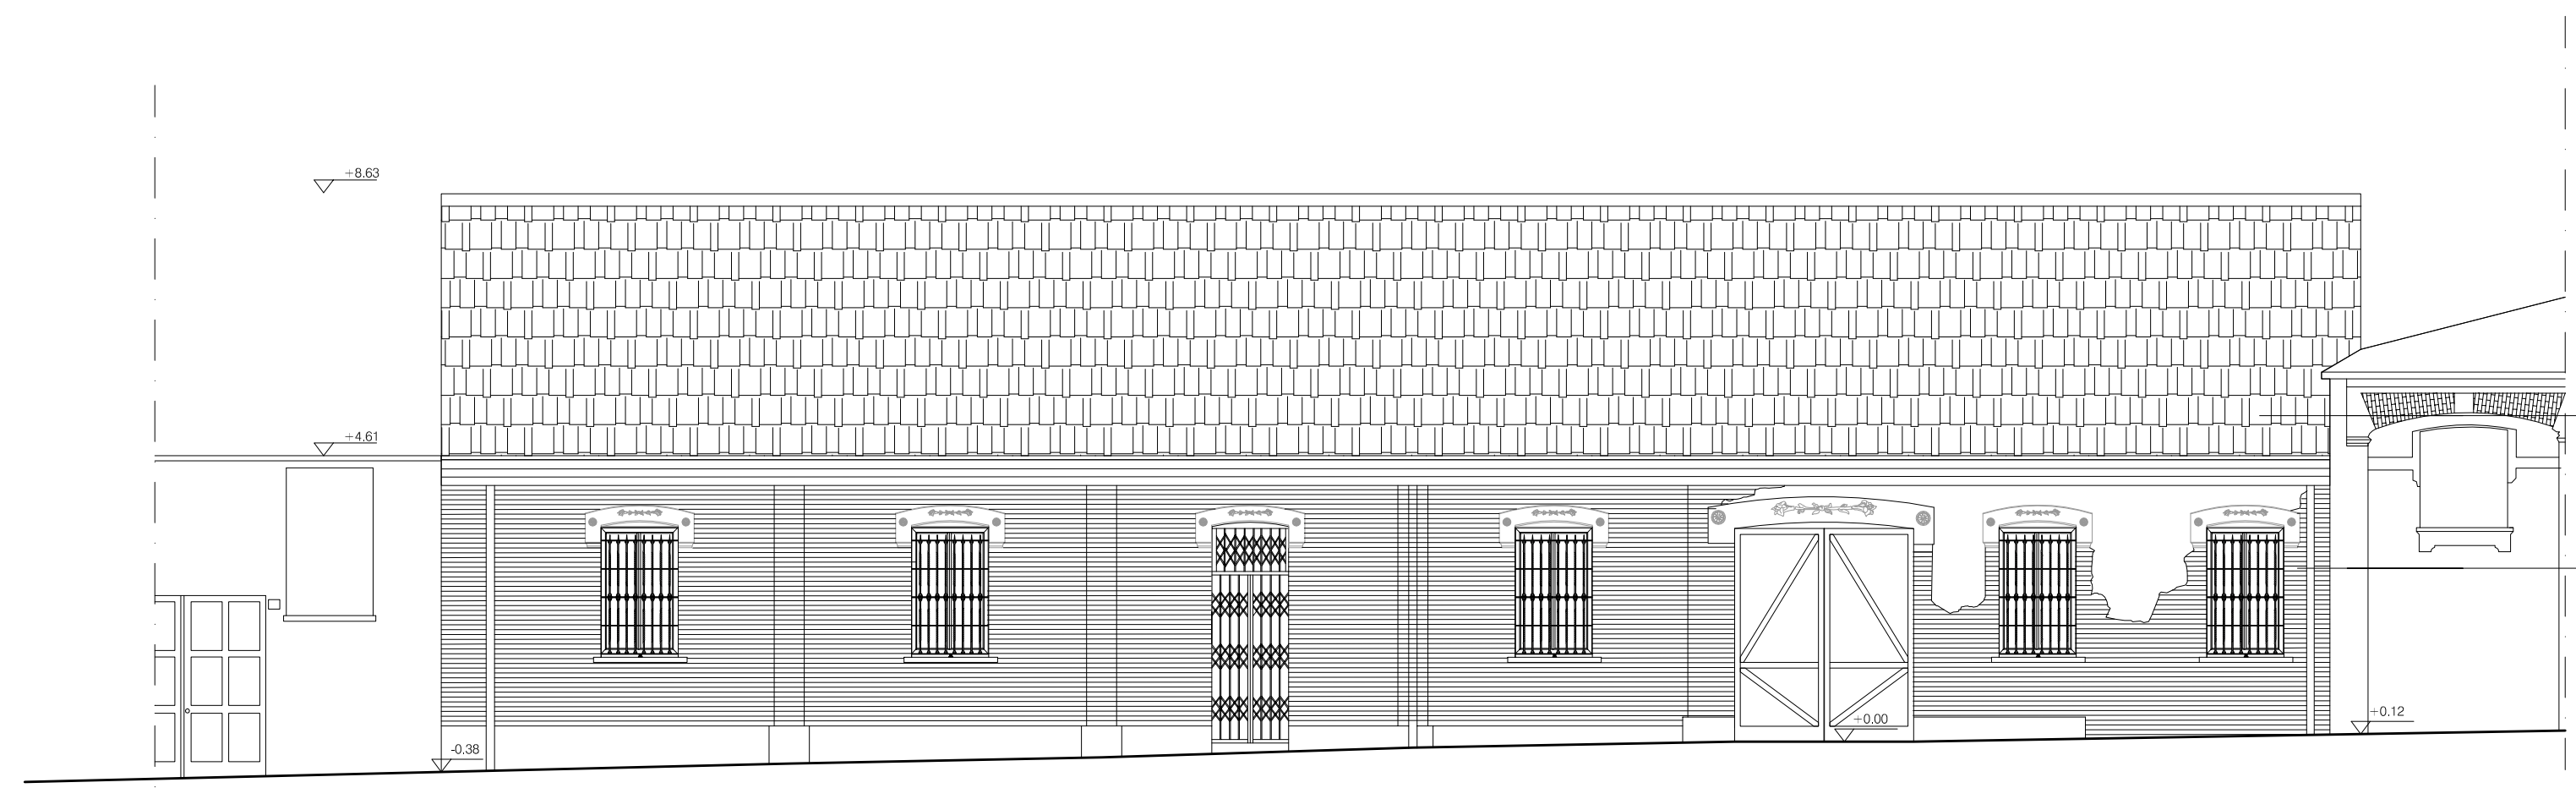

Prospetto lato corte

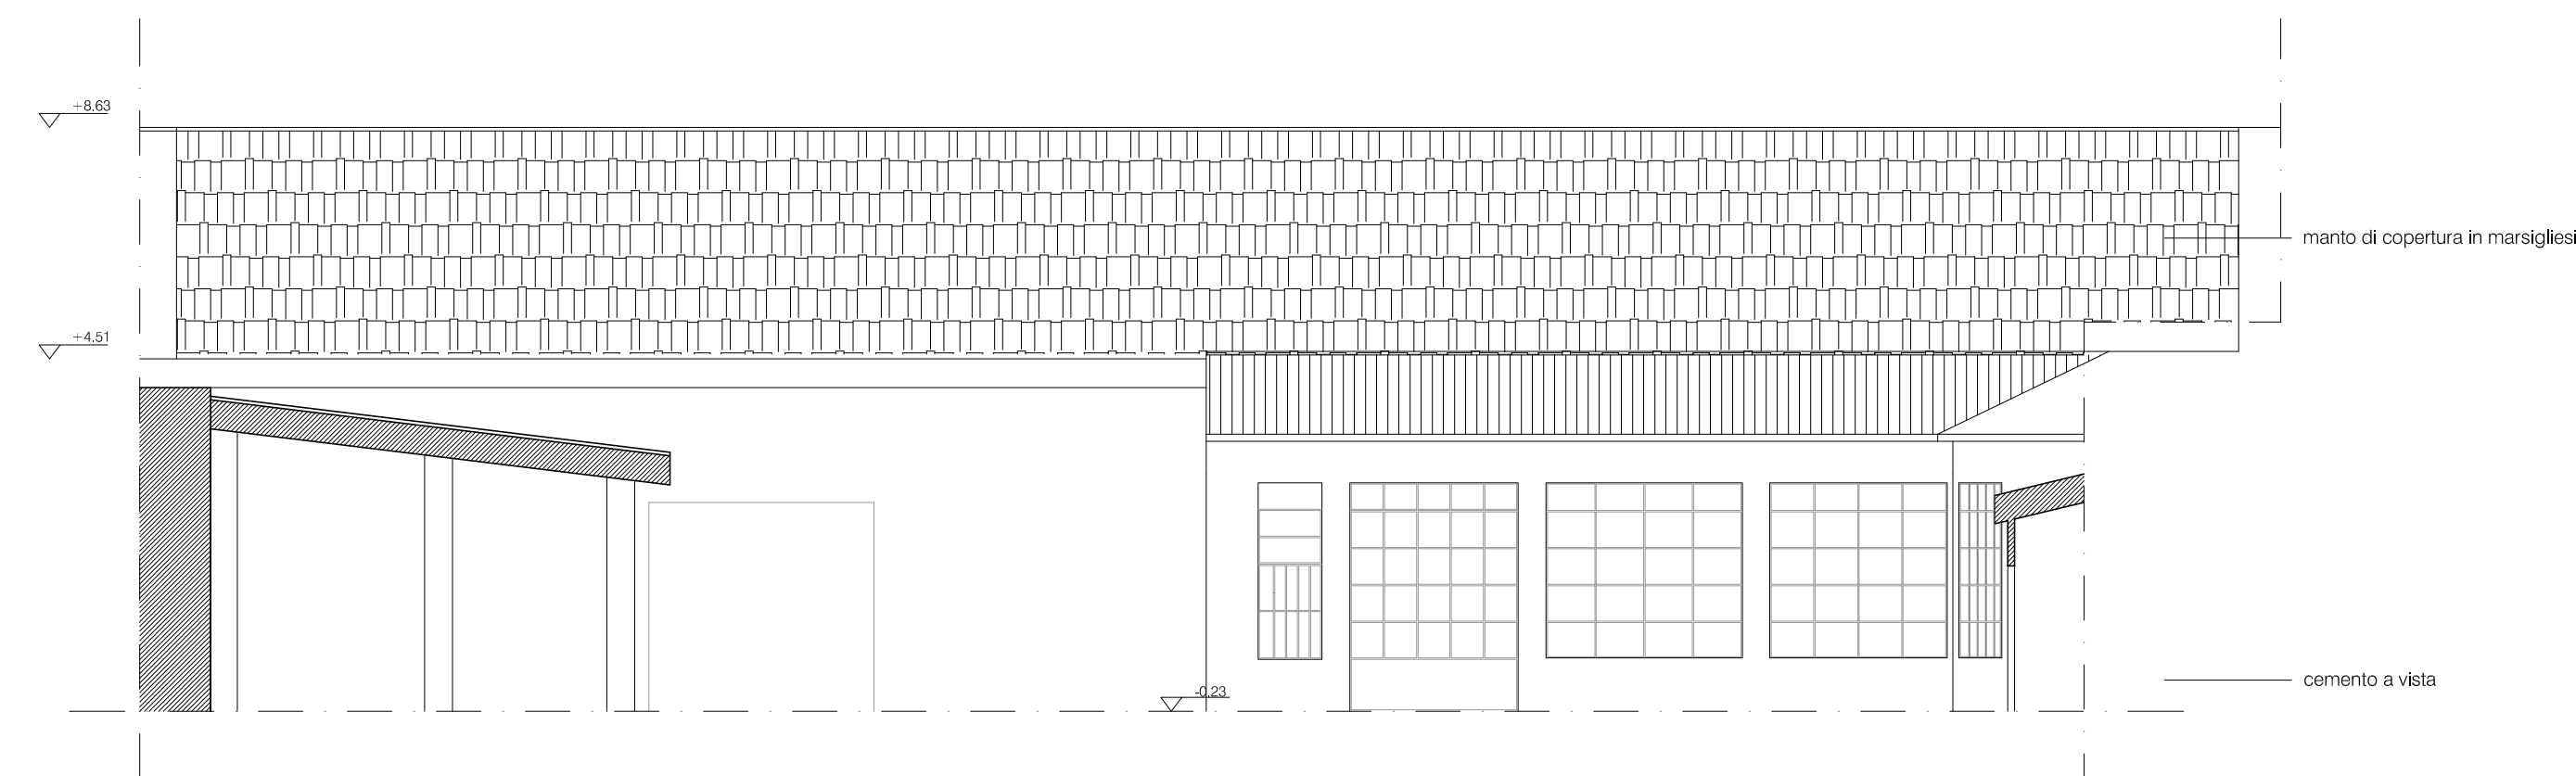


Sezione A-A'

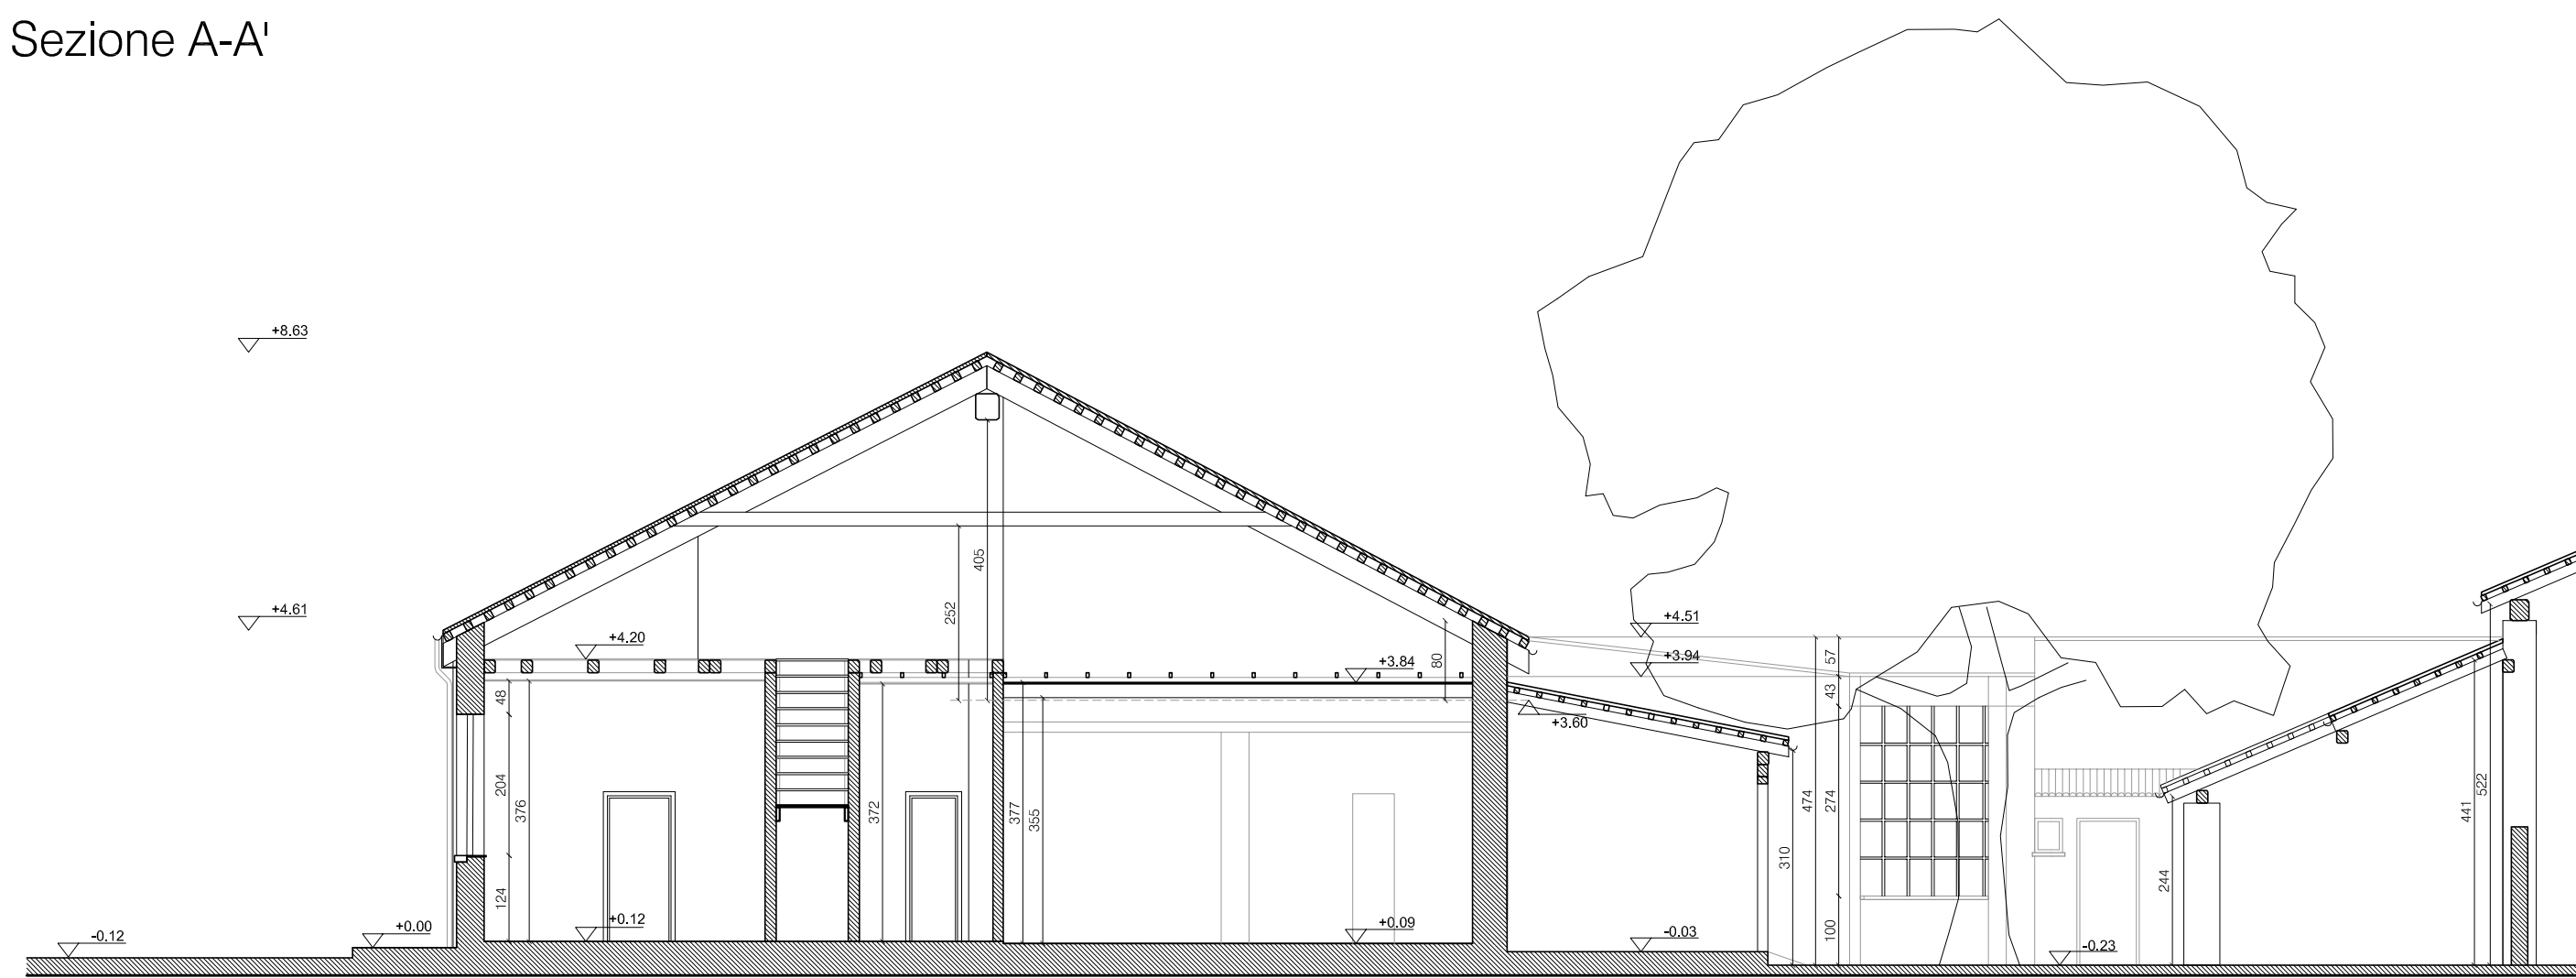


## Progetto


Prospetto lato strada

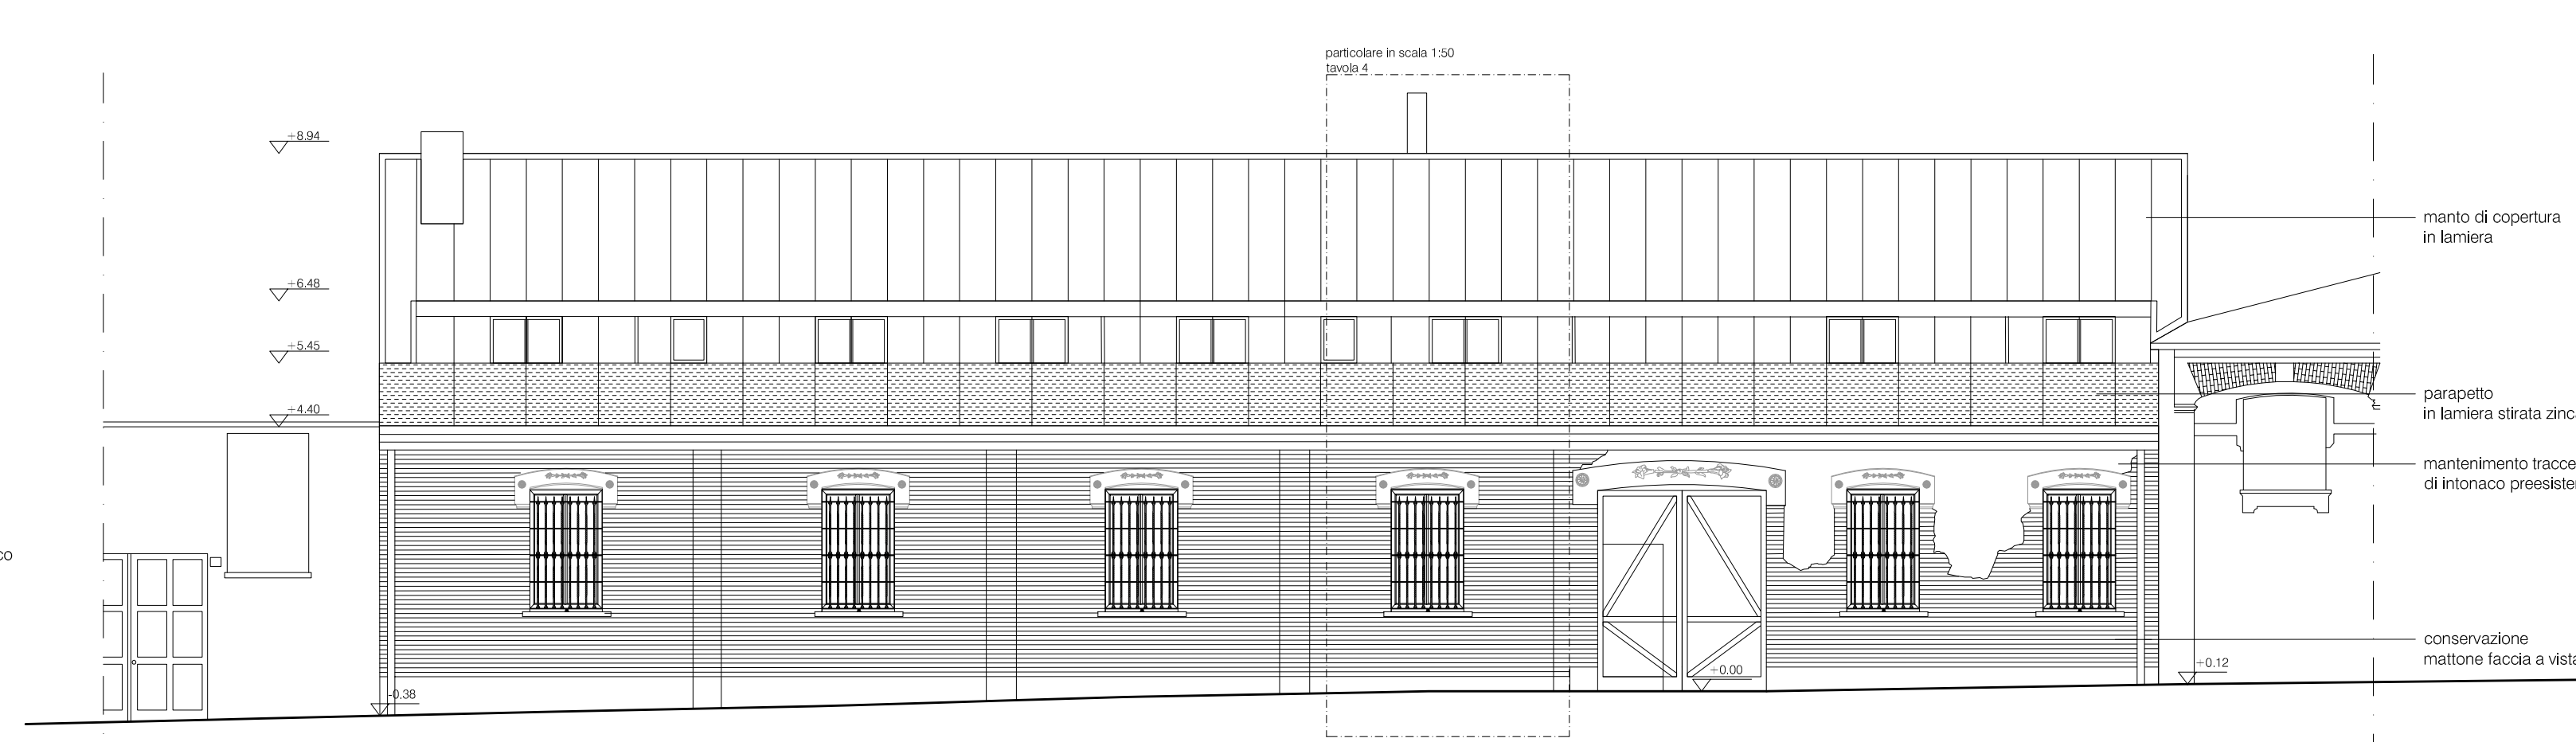

Prospetto lato corte

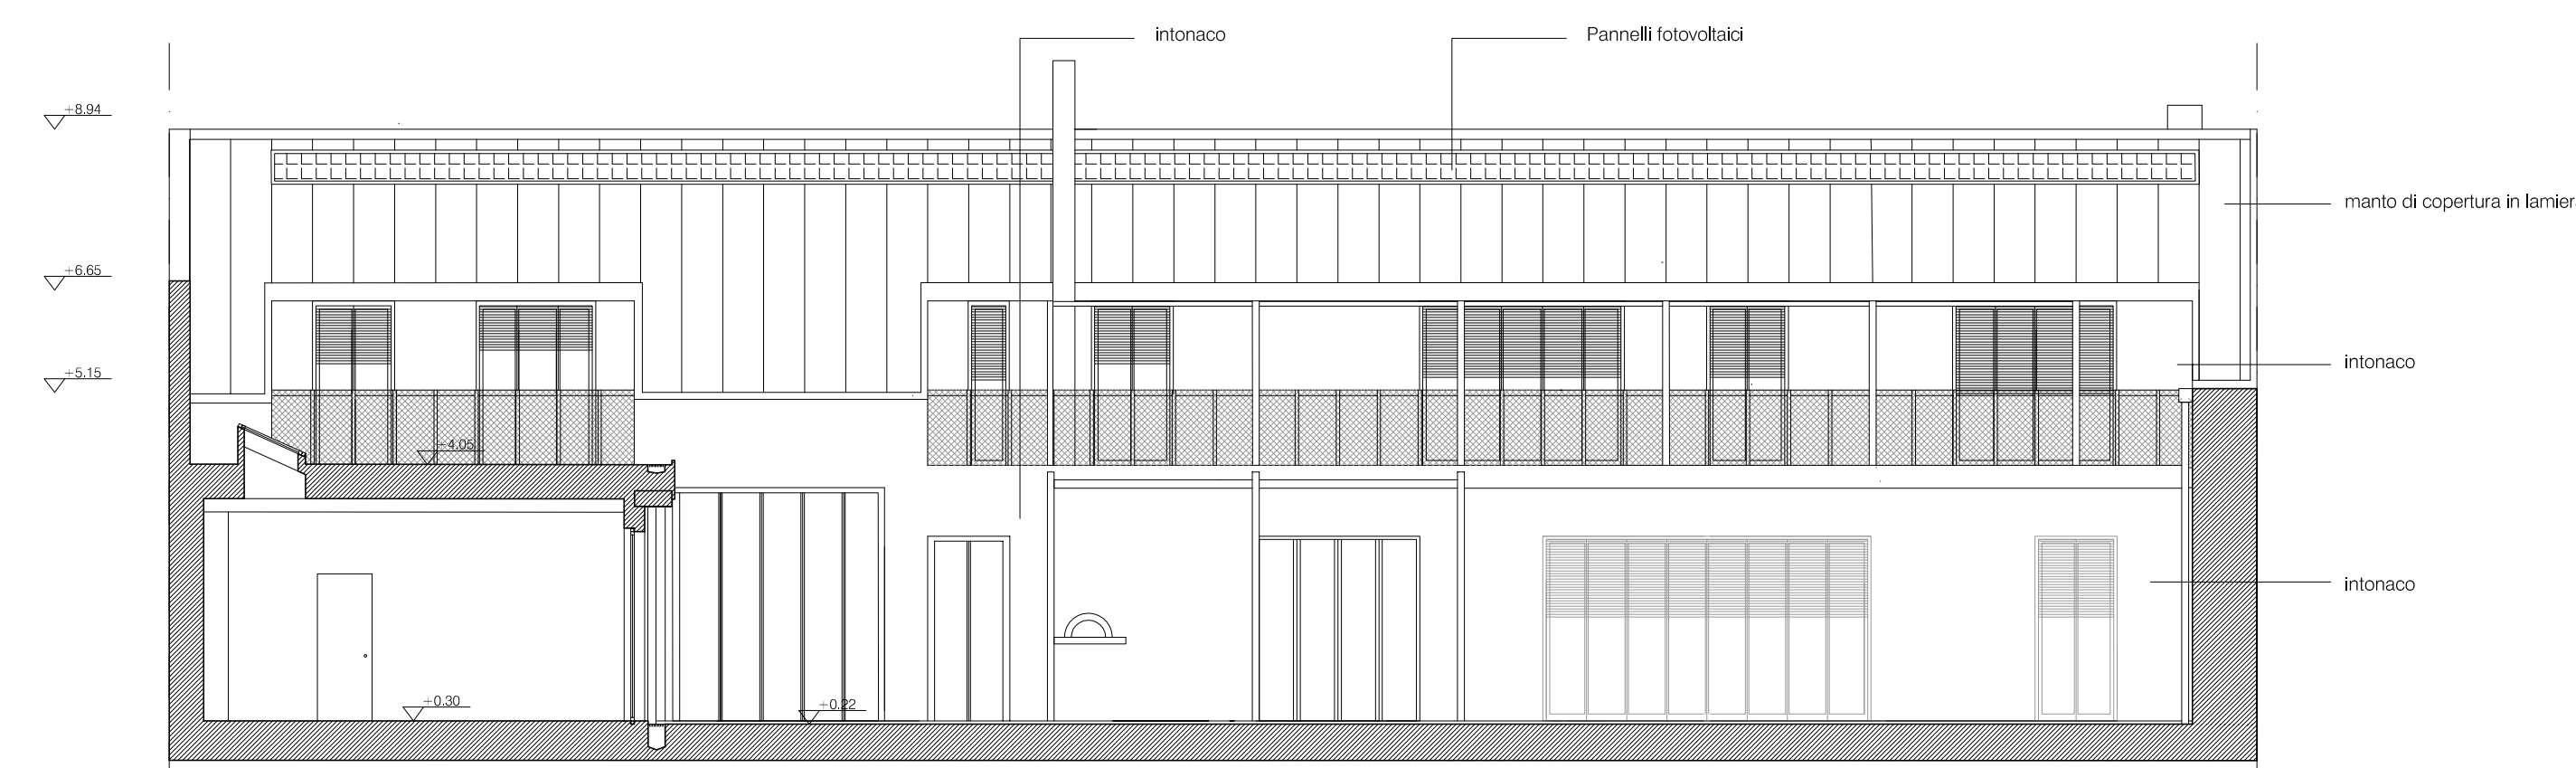


Sezione A-A'

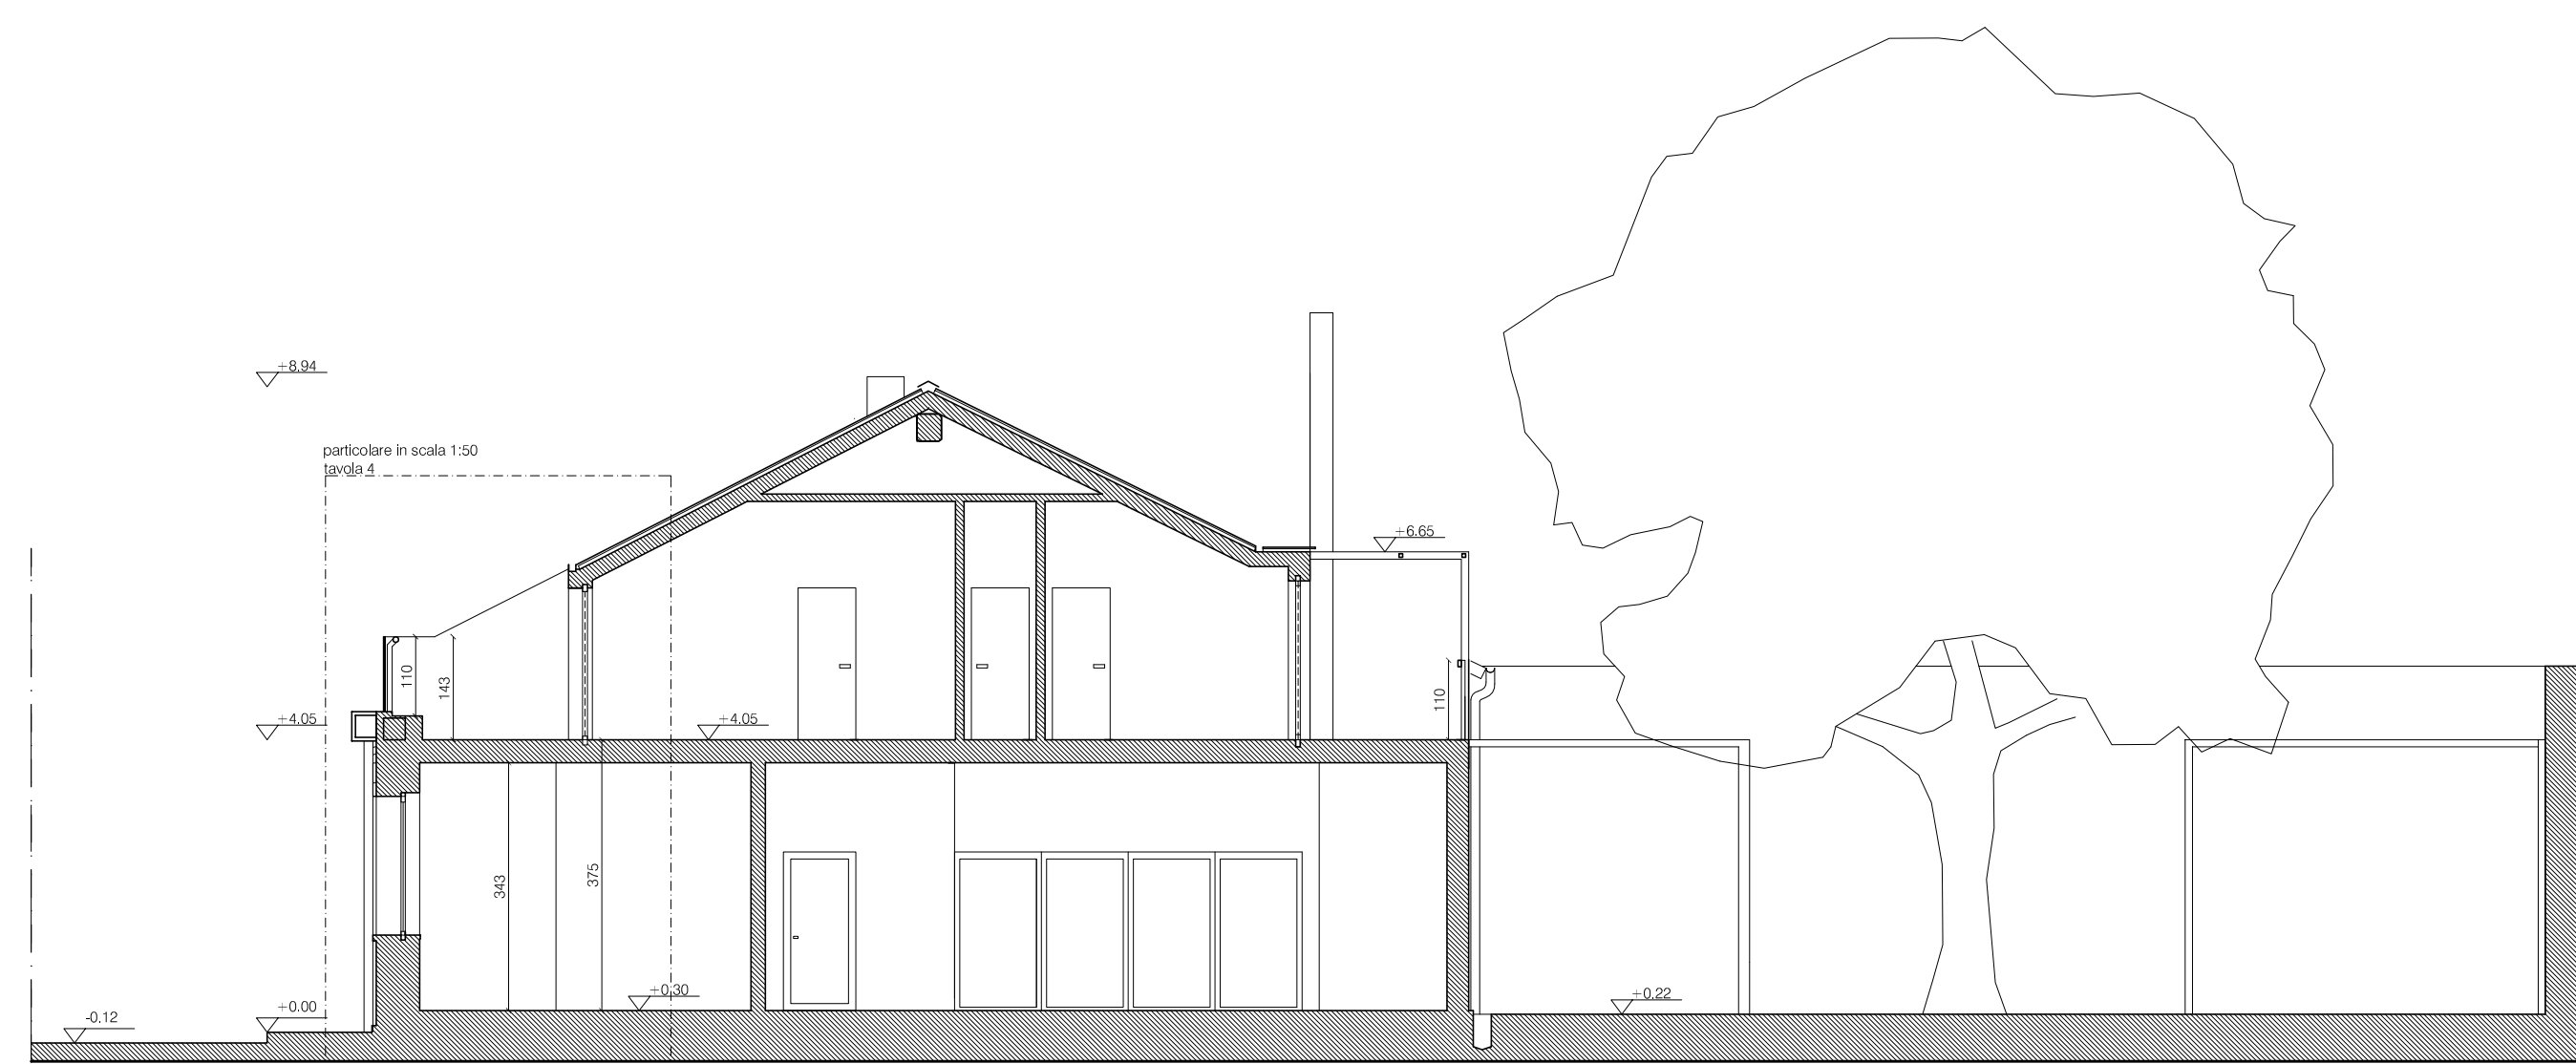


## Sovrapposizioni

Prospetto lato strada

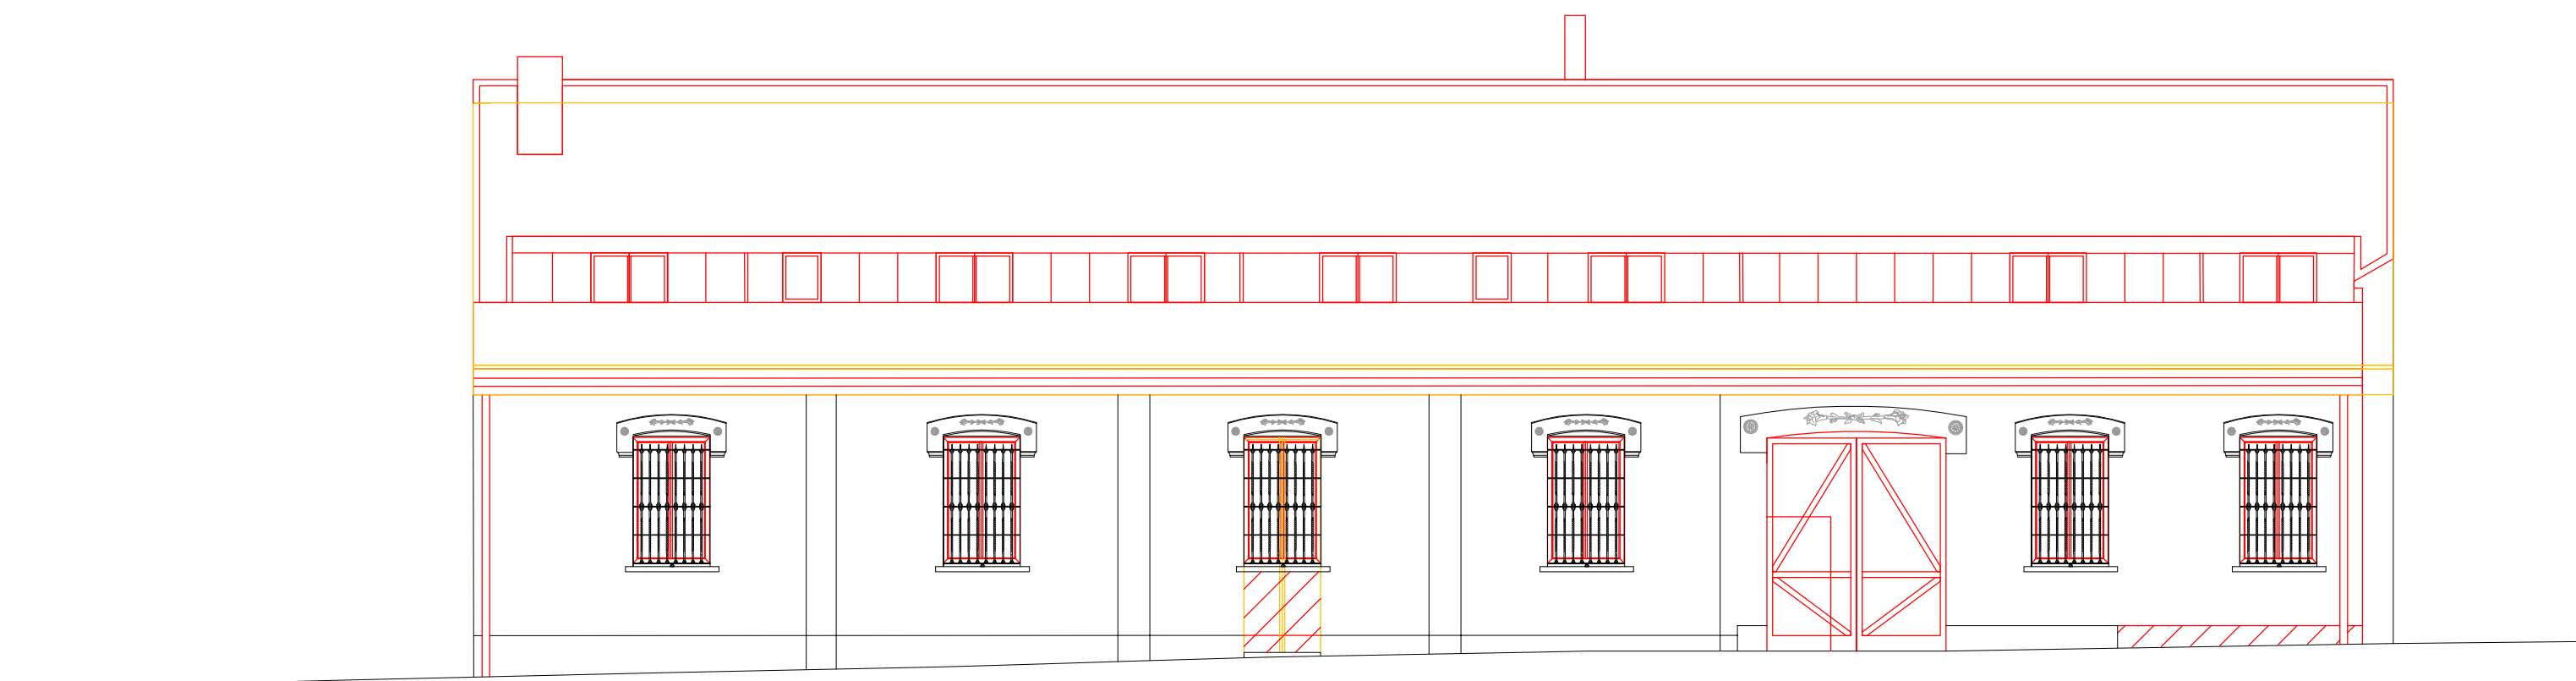

Prospetto lato corte

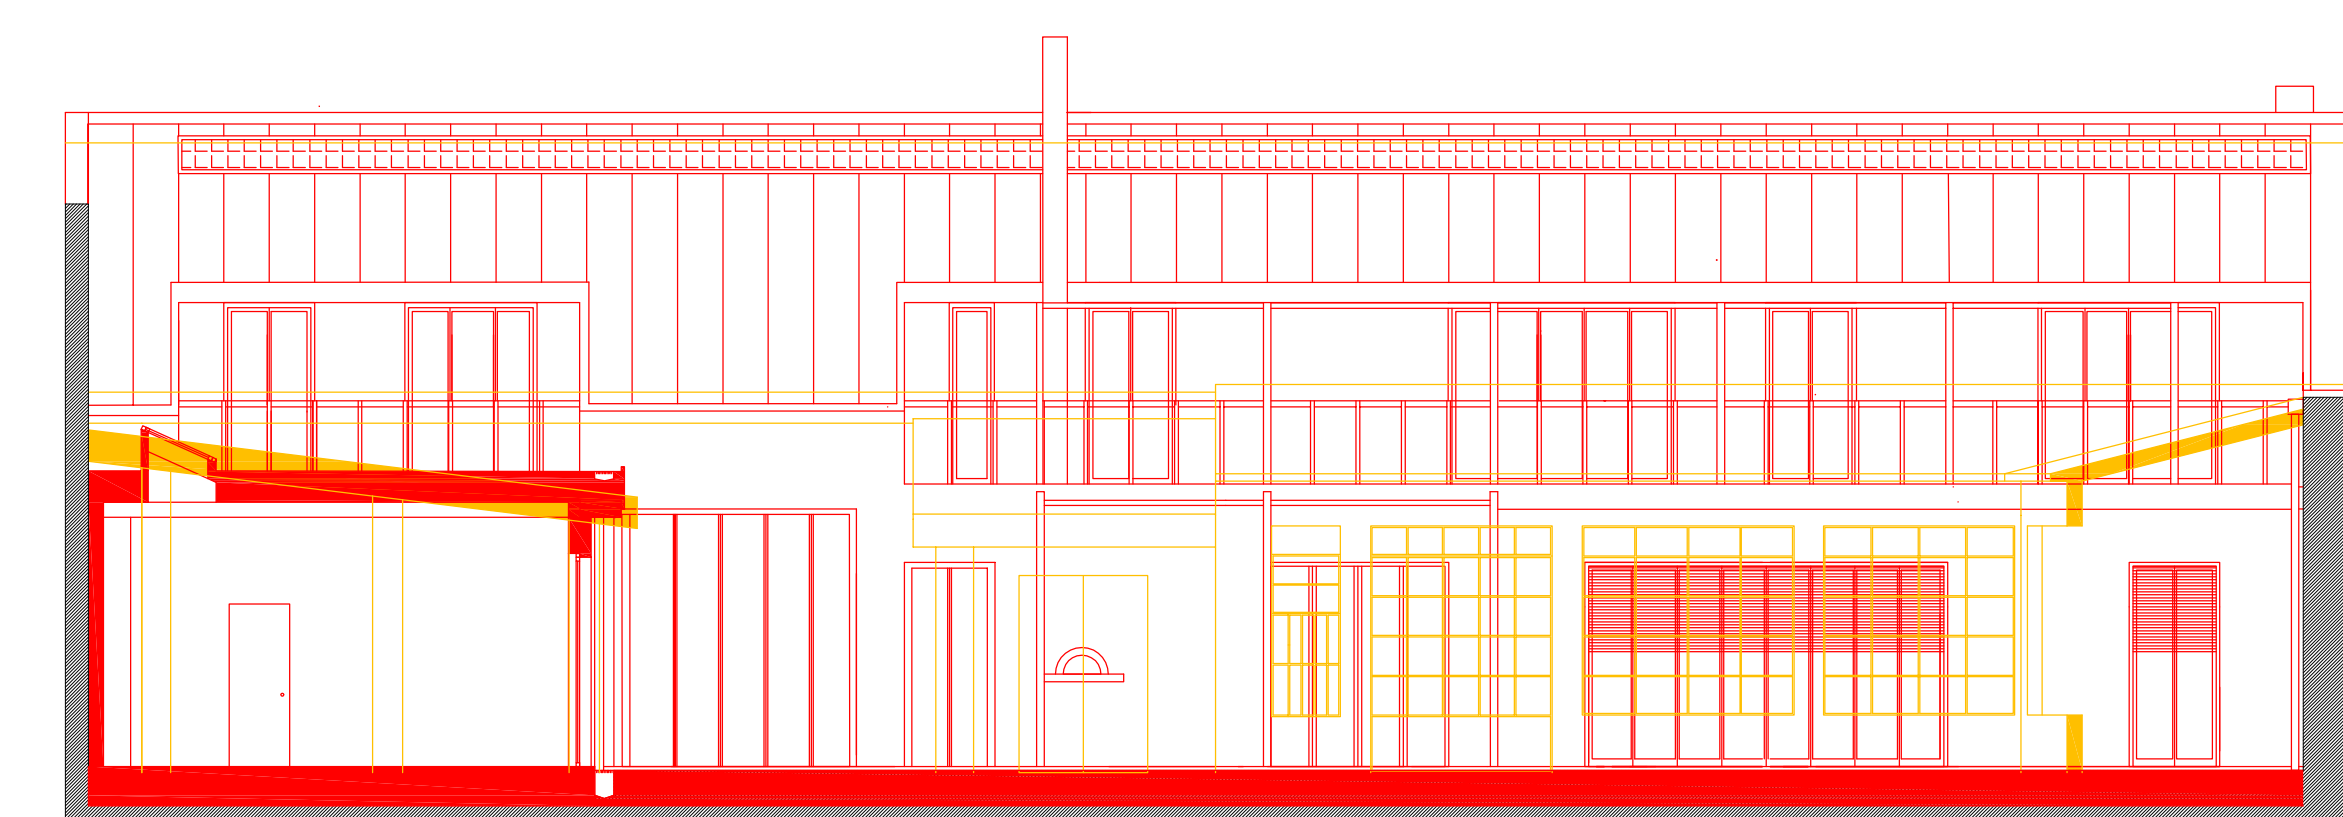

Sezione A-A'

