

TABELLA DI VERIFICA DELLE SUPERFICI LITANANTI

Località	mq	Superficie Litante	Superficie Litante	Verifica
Area Totale	3793,00	46,8	2,00% (L. 11/80)	OK
Area Superficie Litante	42,20	7,75	18,36% (L. 11/80)	OK
Area Superficie Litante	42,20	5,05	11,99% (L. 11/80)	OK

NOTA: L'area può variare in seguito a variazioni in materia di volumetria

CITTA' DI TORINO
 PROGETTO DI RESTAURO, RISANAMENTO CONSERVATIVO CON CAMBIO DI DESTINAZIONE D'USO AL LIMBALE DI VIA ISOLDO 14, TORINO
PERMESSO DI COSTRUIRE IN DEROGA PER CAMBIO DI DESTINAZIONE D'USO AI SENSI DELL'ART. 5. CA.44 DEL D.L. 13 MAGGIO 2011 N. 70 CONVERTITO CON LEGGE 12 LUGLIO 2011 N. 106

PROGETTA
 INGEGNERIA/ARCHITETTURA
 Carlo Anselmo
 Piny eppri di
 Francesco Giannatano
 C.F. ARCHITETTURA




studio K
 arch. Angelo Rinaldi
 10128 Torino (TO)
 011 4141111
 arch.antonio.falbone@studiok.it

ARCHITETTURA E COORDINAMENTO
 COORDINATORE
 arch. Antonio Falbone



CONFERMA ED APPROVAZIONE
 COESA srl
 Ing. Paolo Basso

STATO DI FATTO, SOVRASPOSIZIONI, PROGETTO
 PROGETTO DESTINARIO
 1:100
 10/02/2018



TAVOLA 1

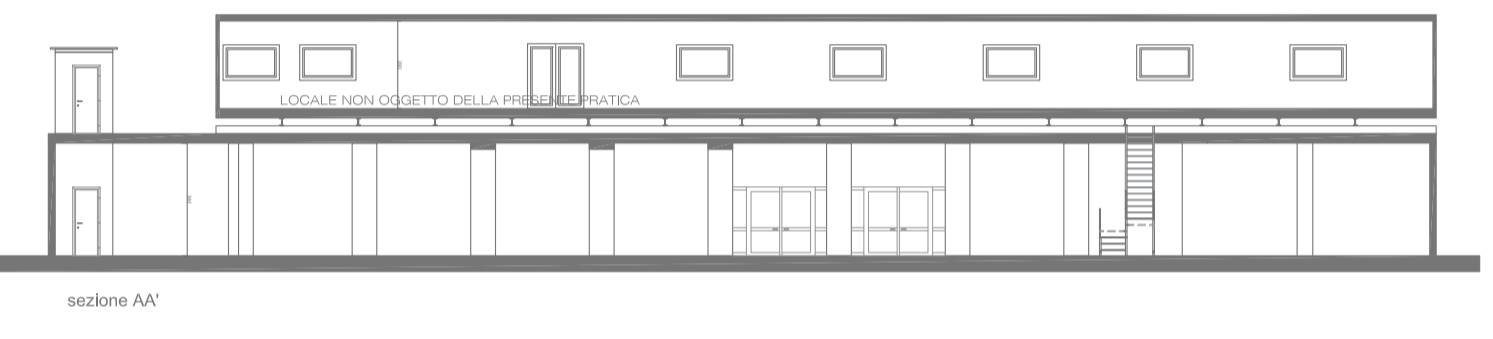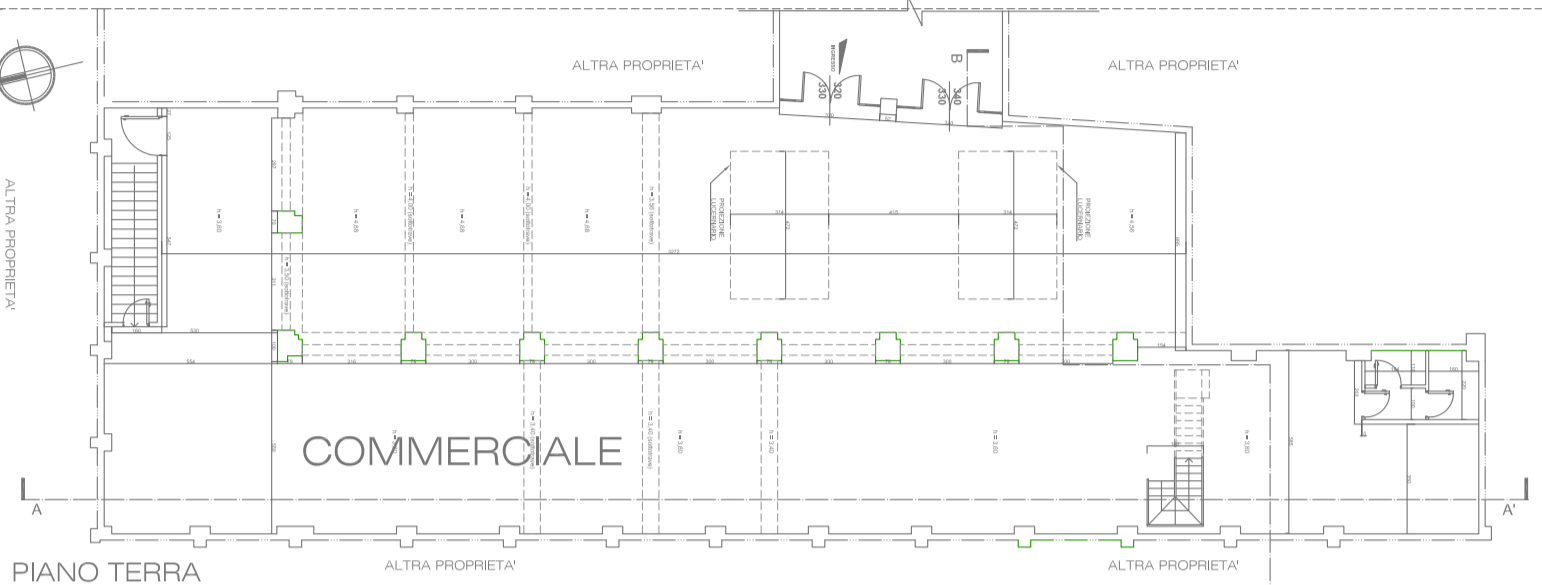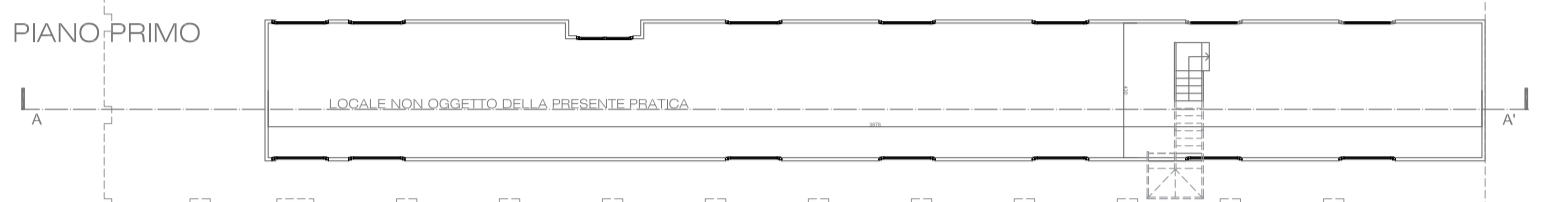

STATO DI FATTO 1:100

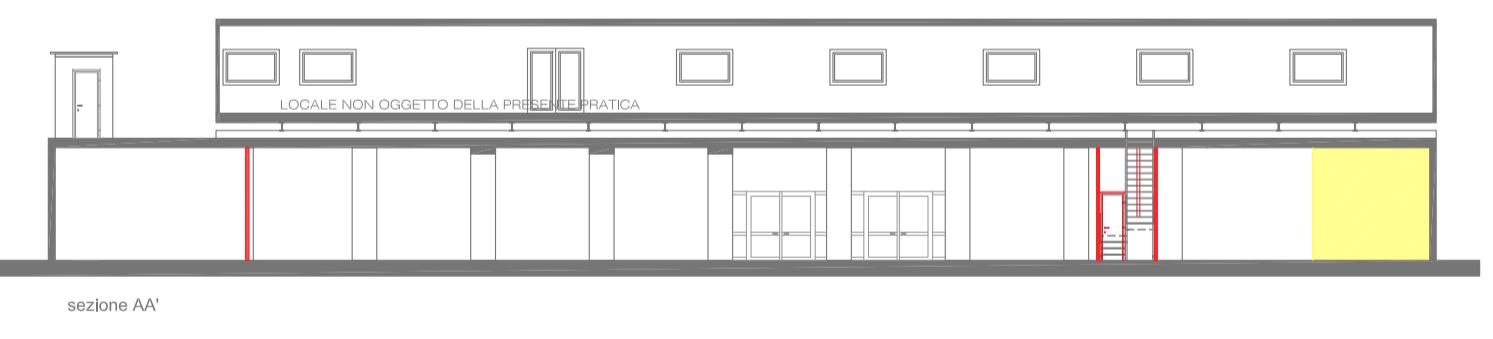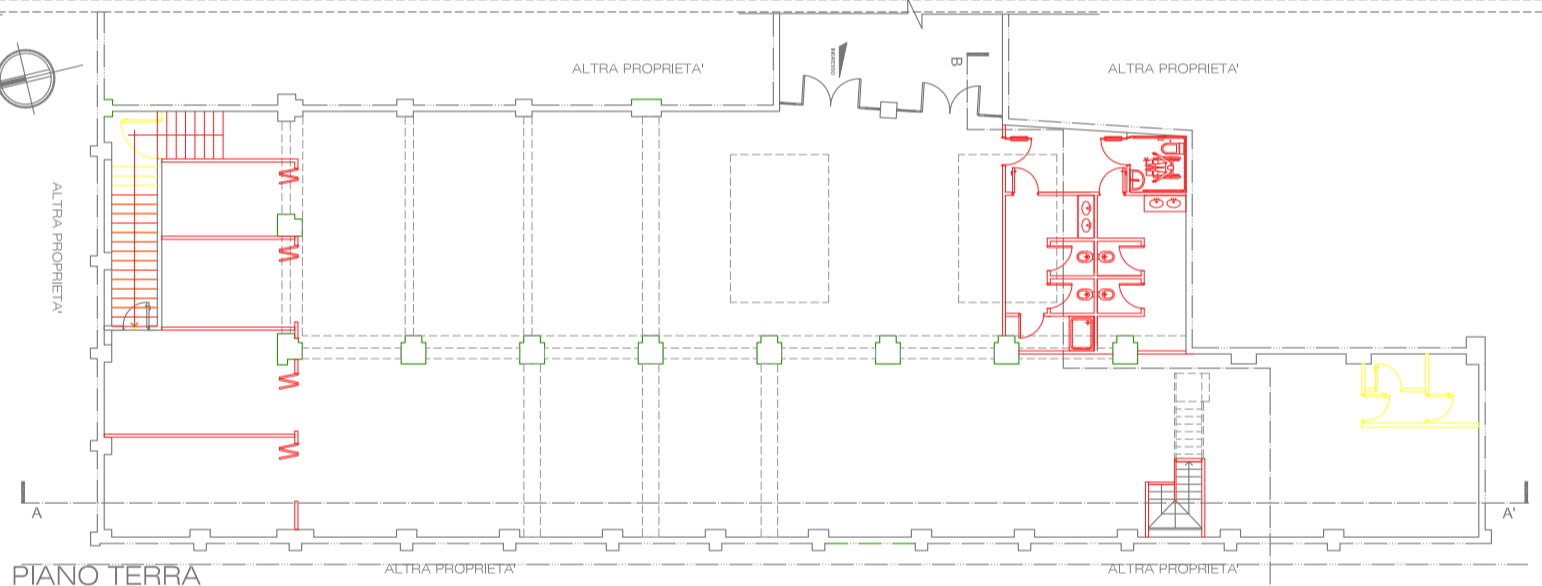

DEMOLIZIONI/COSTRUZIONI

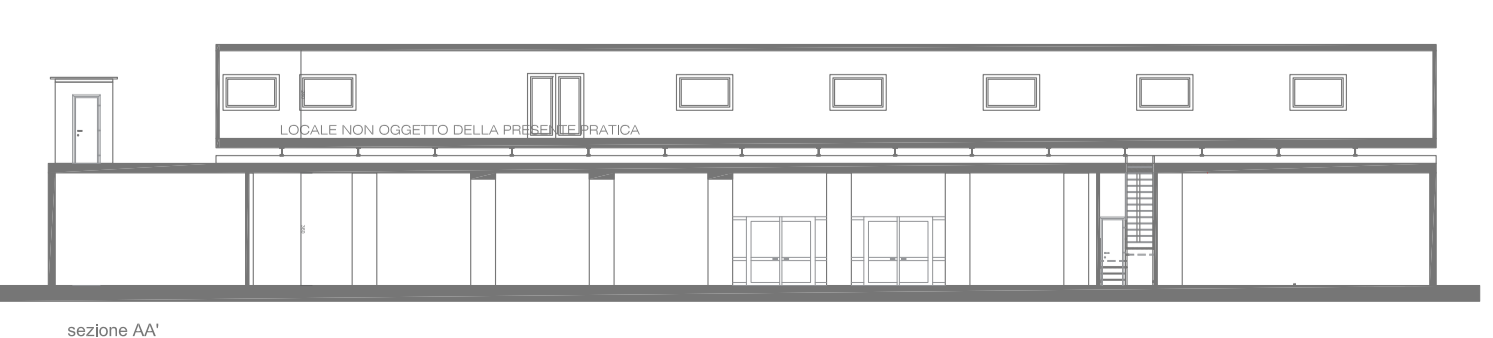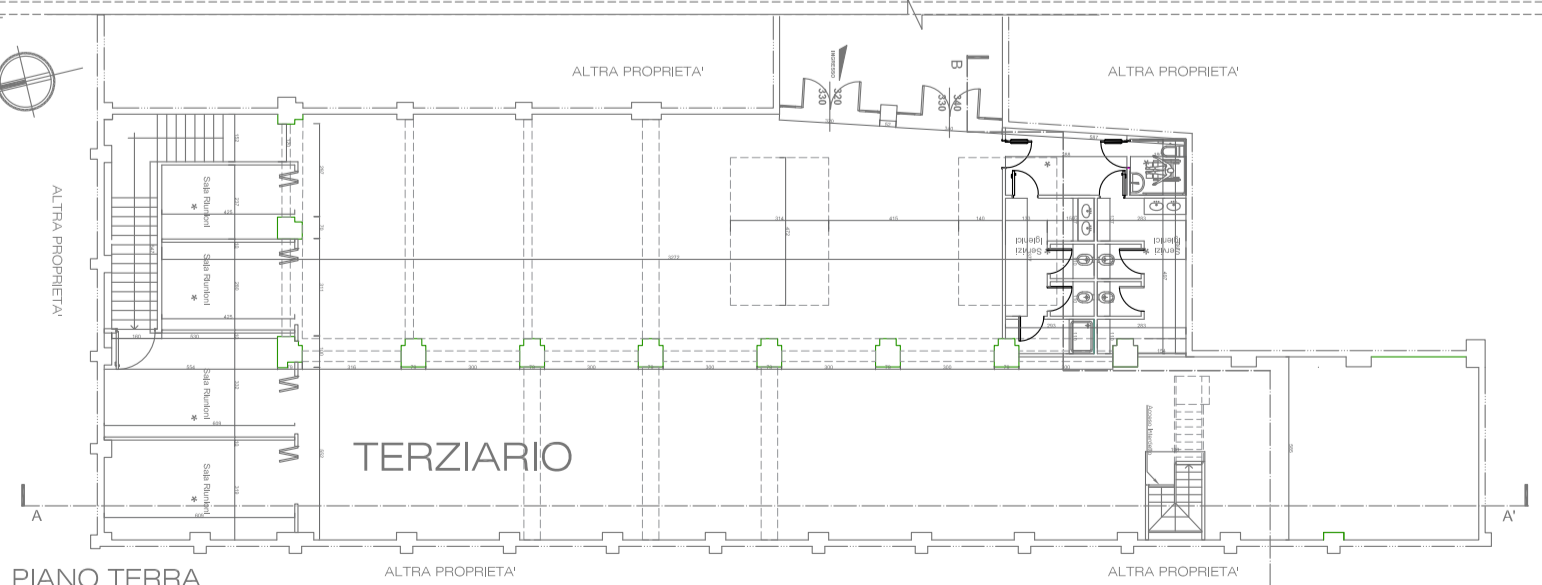

PROGETTO 1:100