







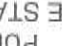









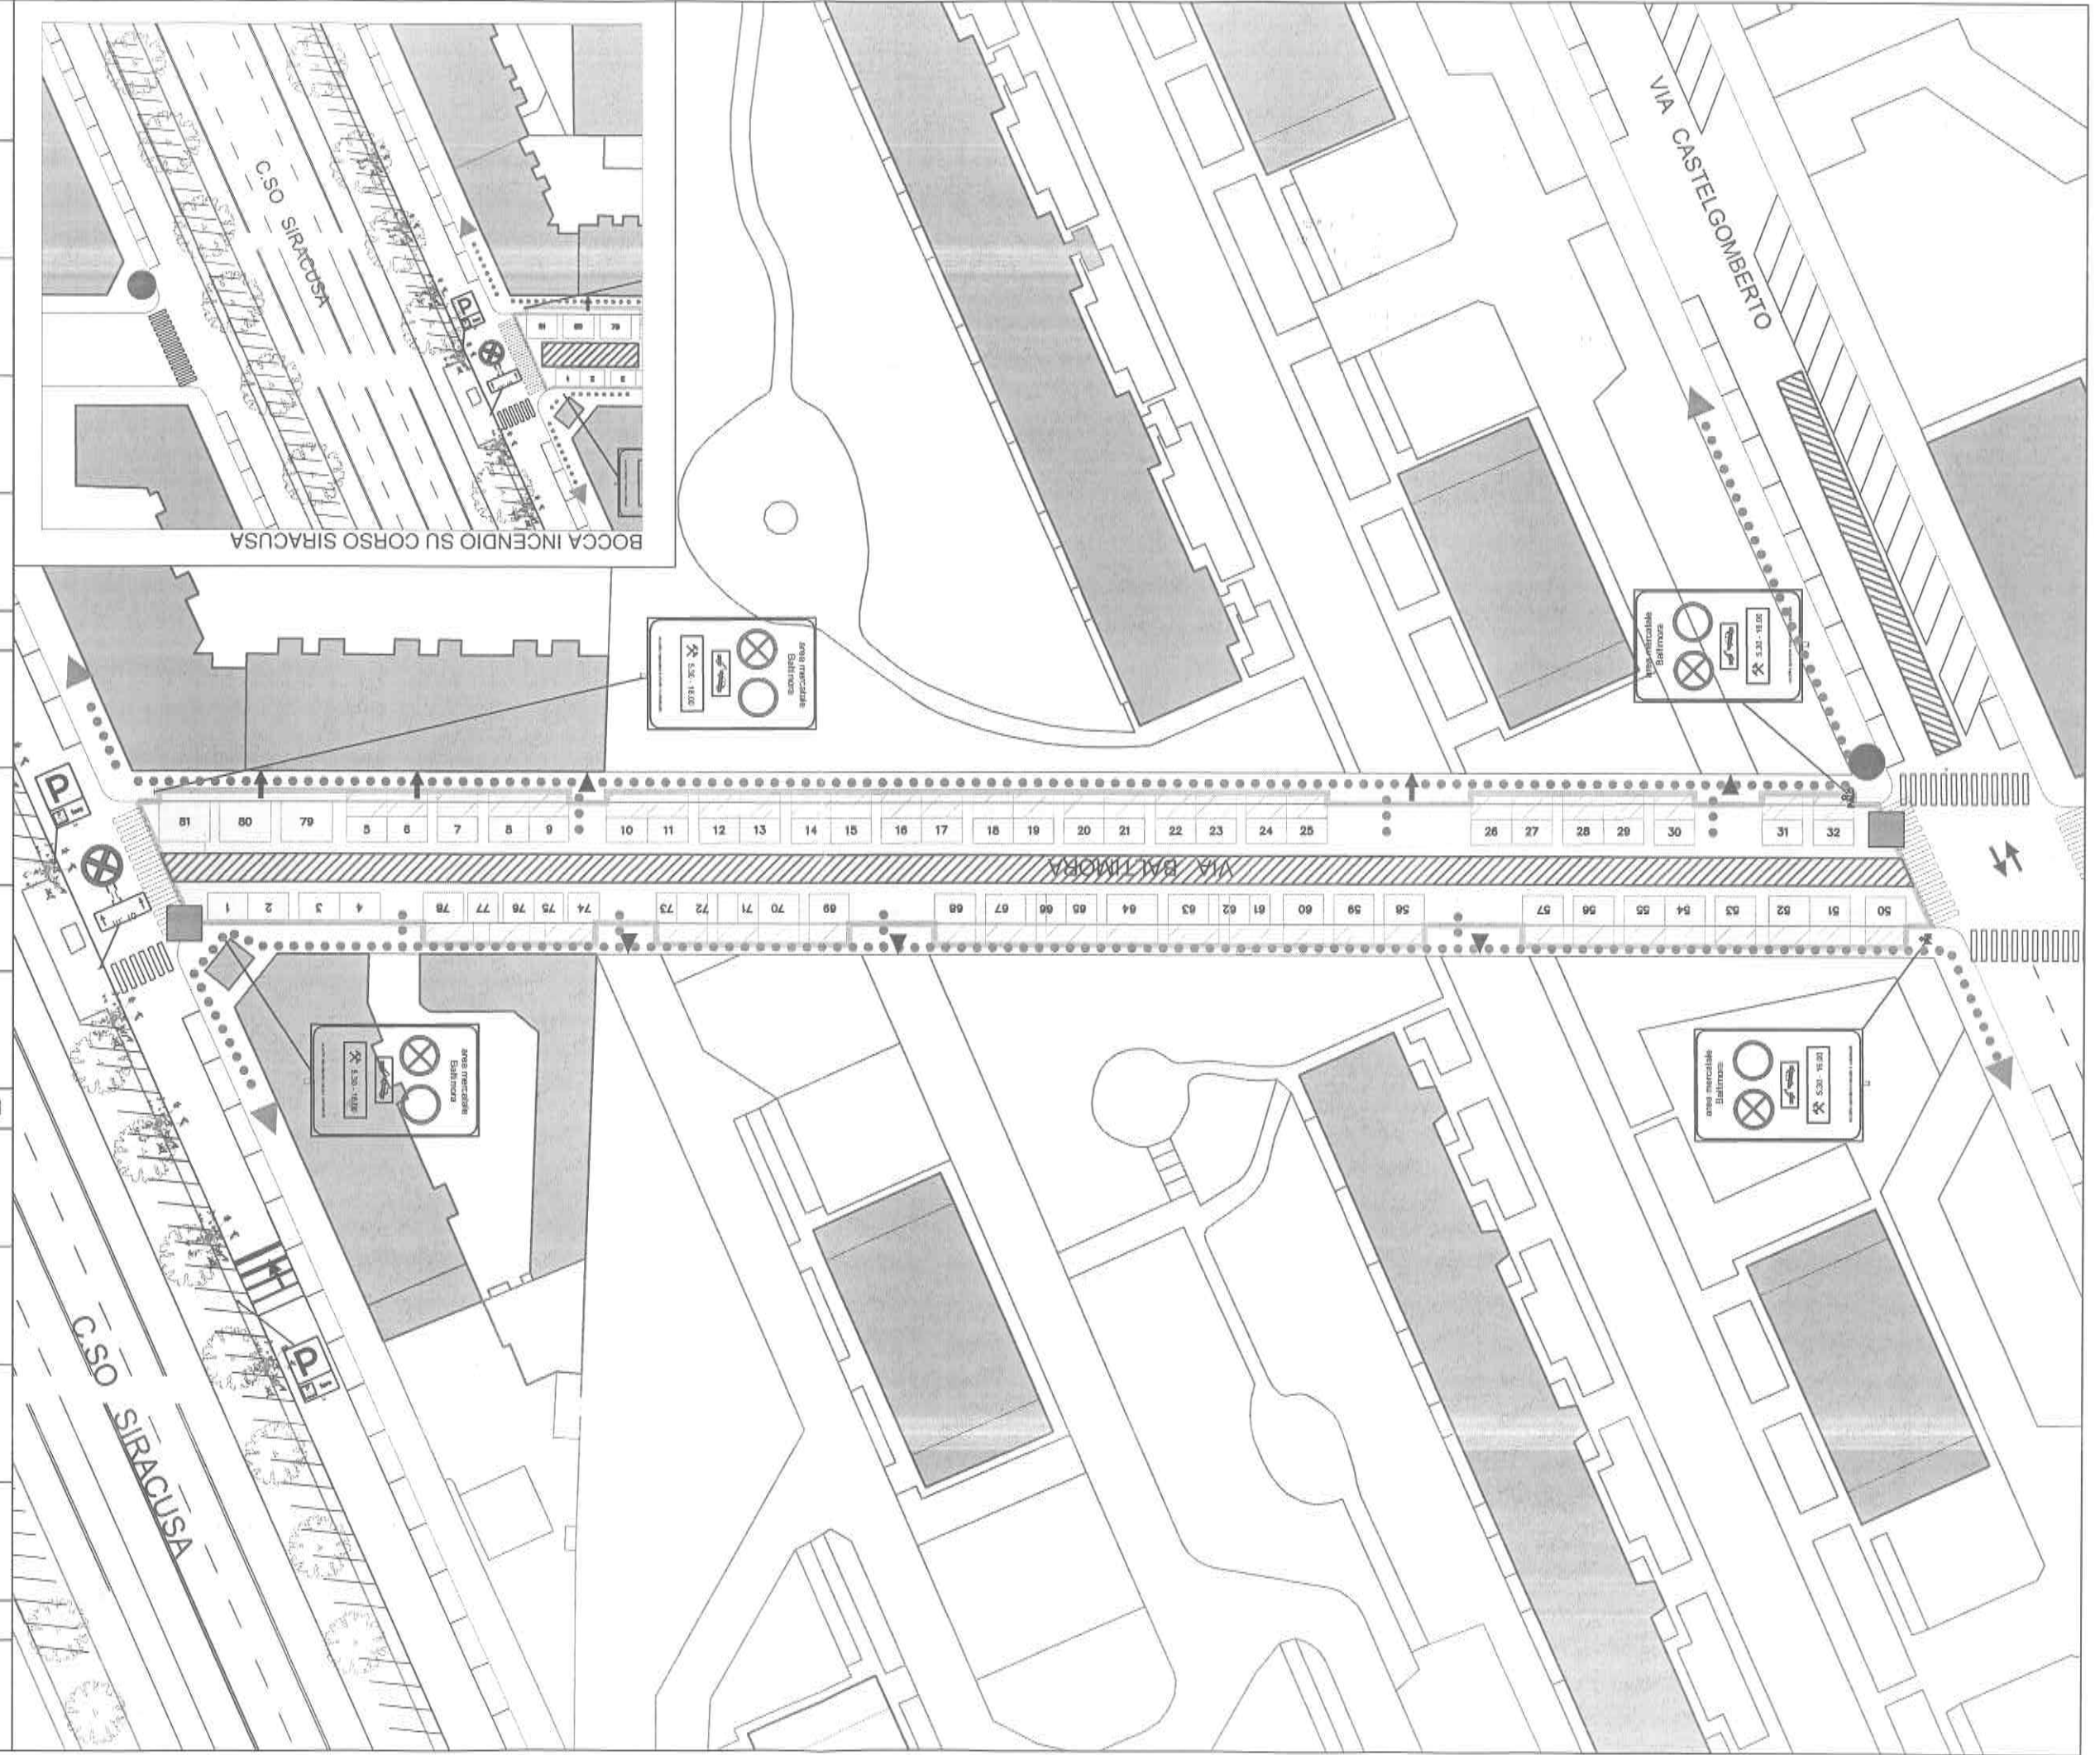


ALL. 1 DELIBERAZIONE RECC. N° 8019-02956/016

 CITTÀ DI TORINO	 0 5 10 15
	Divisione Servizi Tecnici per l'Edilizia Pubblica Servizio Infrastrutture per il Commercio e lo Sport
ACCESSO PEDONALE SU AREA MERCATALE 	ACCESSO CARRAIO SU AREA MERCATALE 
AREA MERCATALE DI DELIMITAZIONE TRANSENNE 	ALBERO 
INTERFERENZE	
AREA PER IL PERCORSO E LO STAZIONAMENTO DEI MEZZI DI SOCCORSO NELL'AREA MERCATALE	
RETE STRADALE SENSO DI MARCIA 	PUNTI DI ACCESSO E STAZIONAMENTO DEI MEZZI DI SOCCORSO 
VIE DI ESODO PEDONALE DALL'AREA MERCATALE 	PERCORSI DI EVACUAZIONE 
BOCHE INCENDIO 	SEGNALETICA 
PARCHEGGIO DI PERTINENZA NELL'AREA MERCATALE 	INDIVIDUAZIONE AREA MERCATALE 
LEGENDA	
VOI SIETE QUI 	
Data: Dicembre 2018 Rev. 00	 dott. Roberto D'Angiardi



AREA MERCATALE BALTIMORA