


PROPOSTA DI INTERVENTO  
ai sensi dell' art.3 comma 6 e art. 4 della L.R. n.16 del 04/10/2018 e s.m.i.

*REALIZZAZIONE DI NUOVA PISCINA COPERTA E OPERE DI MANUTENZIONE STRAORDINARIA  
Strada del Cresto 38/11 Torino*

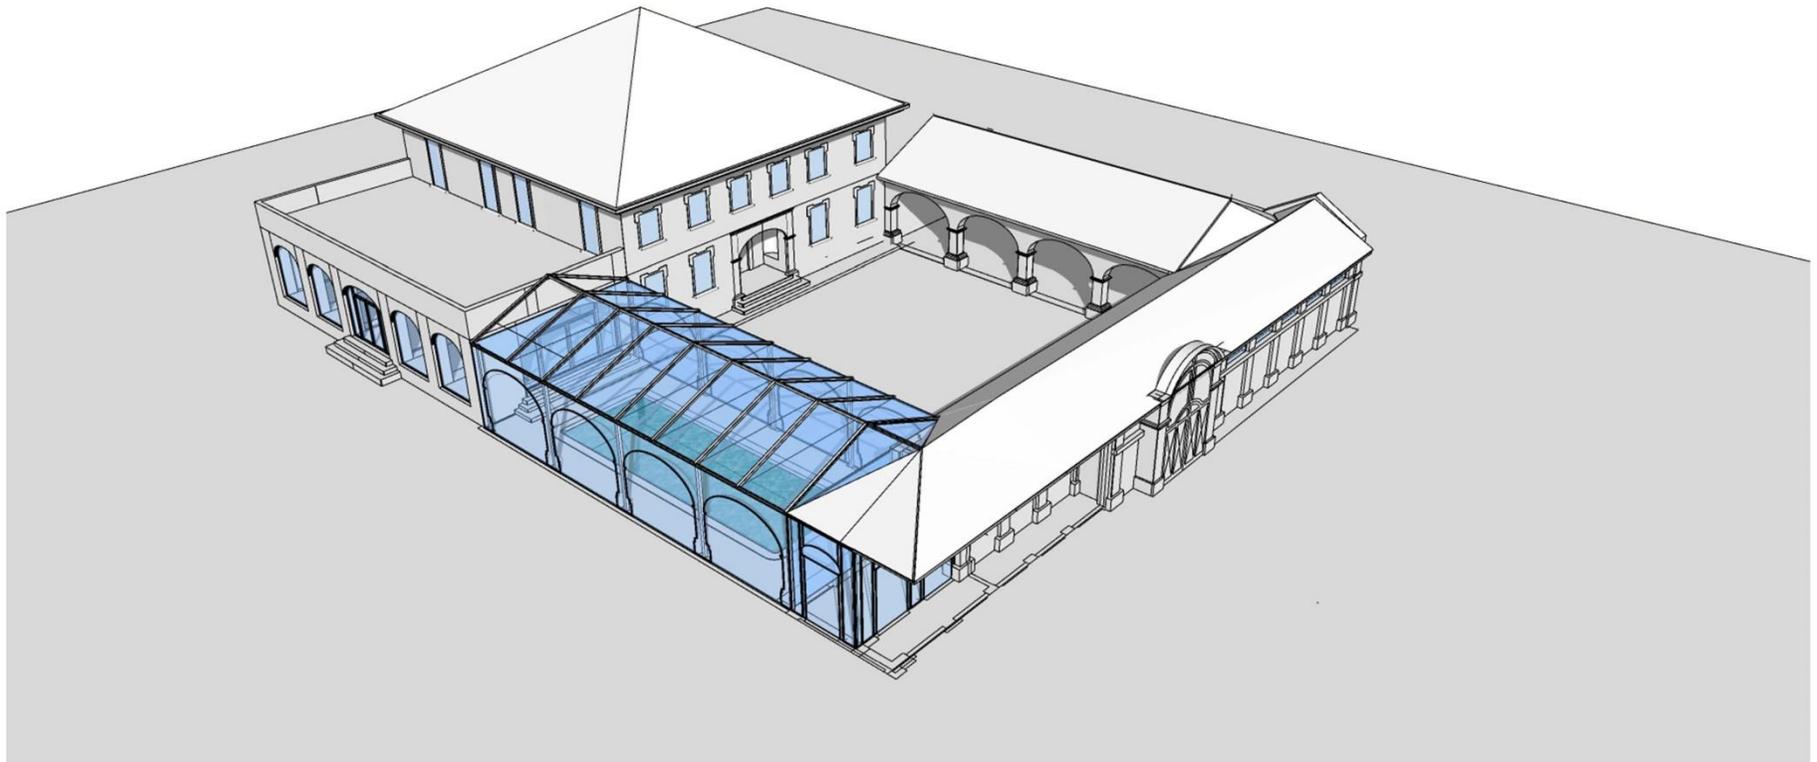



---

ARCHITETTO MARIA PIA DAL BIANCO

sede operativa Via Papacino 4, 10121 Torino - tel/fax 0116997425 - email studiompdalbianco@gmail.com



---

ARCHITETTO MARIA PIA DAL BIANCO

sede operativa Via Papacino 4, 10121 Torino - tel/fax 0116997425 - email studiompdalbianco@gmail.com



---

ARCHITETTO MARIA PIA DAL BIANCO

sede operativa Via Papacino 4, 10121 Torino - tel/fax 0116997425 - email studiompdalbianco@gmail.com



---

ARCHITETTO MARIA PIA DAL BIANCO

sede operativa Via Papacino 4, 10121 Torino - tel/fax 0116997425 - email studiompdalbianco@gmail.com



ARCHITETTO MARIA PIA DAL BIANCO

sede operativa Via Papacino 4, 10121 Torino - tel/fax 0116997425 - email studiompdalbianco@gmail.com



ARCHITETTO MARIA PIA DAL BIANCO

sede operativa Via Papacino 4, 10121 Torino - tel/fax 0116997425 - email studiompdalbianco@gmail.com



---

ARCHITETTO MARIA PIA DAL BIANCO

sede operativa Via Papacino 4, 10121 Torino - tel/fax 0116997425 - email studiompdalbianco@gmail.com




---

ARCHITETTO MARIA PIA DAL BIANCO

sede operativa Via Papacino 4, 10121 Torino - tel/fax 0116997425 - email studiompdalbianco@gmail.com



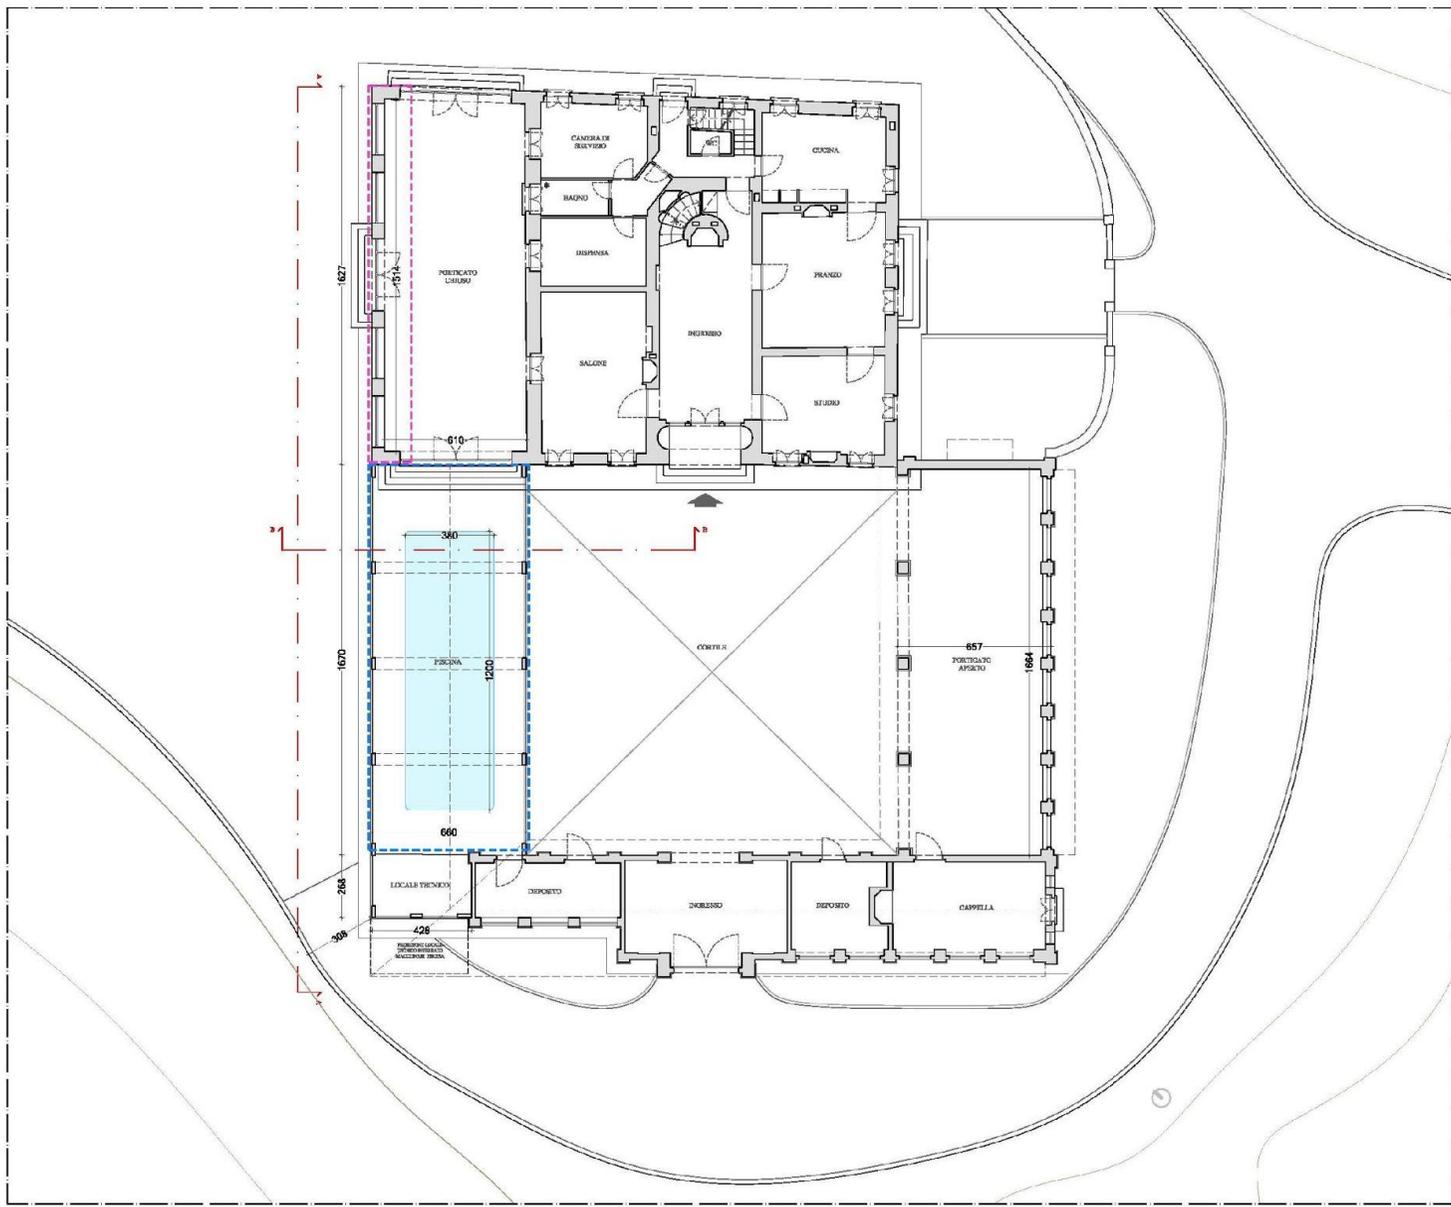


<span style="border: 1px dashed red; padding: 2px;"> </span>	<i>Ampliamento Porticato chiuso</i>	<i>27,71 MQ</i>
<span style="border: 1px dashed blue; padding: 2px;"> </span>	<i>Nuova Piscina coperta</i>	<i>110,22 MQ</i>
<b>TOTALE</b>		<b>137,93 MQ</b>

**PROPOSTA DI PROGETTO**




**STATO DI FATTO**  
**SEZIONE AA**

*scala 1:100*

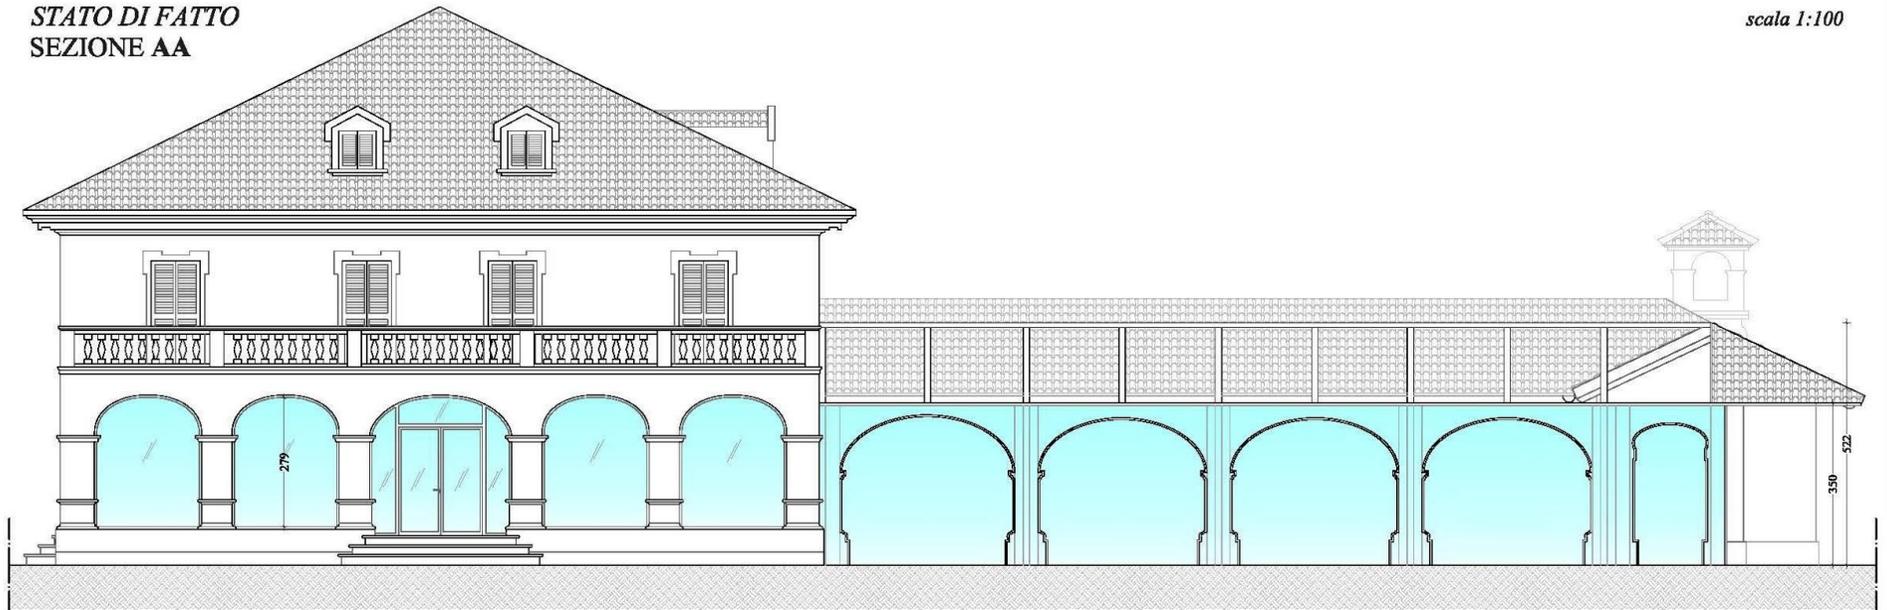


**PROPOSTA DI PROGETTO**  
**SEZIONE AA**

*scala 1:100*

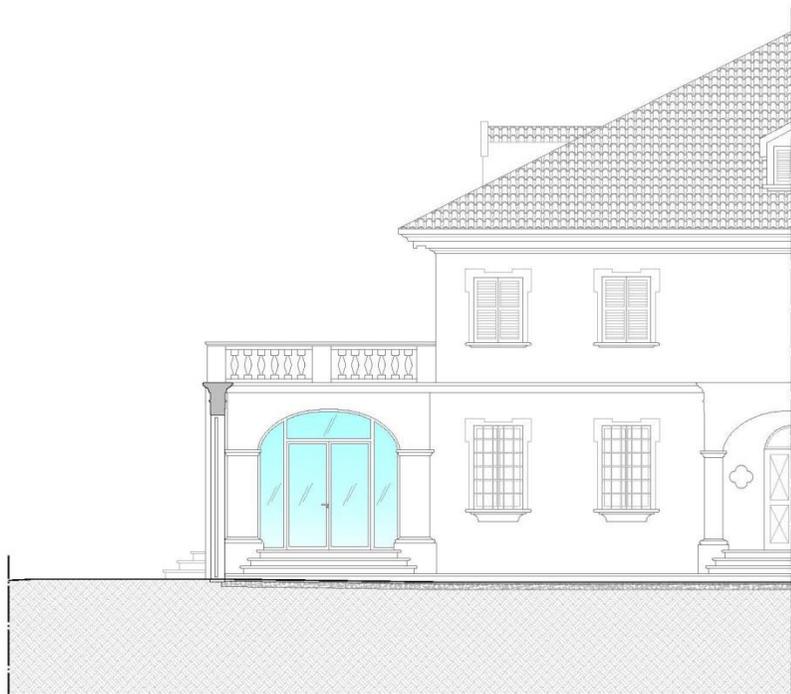

**STATO DI FATTO**  
**SEZIONE BB**


*(scala 1:100)*

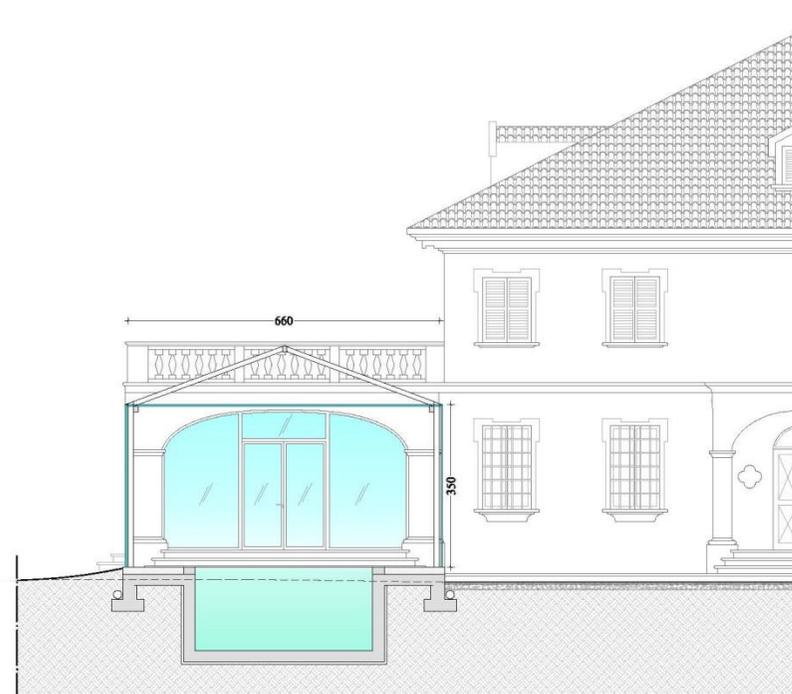

**PROPOSTA DI PROGETTO**  
**SEZIONE BB**

*(scala 1:100)*


*SIMULAZIONE GRAFICA DELL'INTERVENTO*

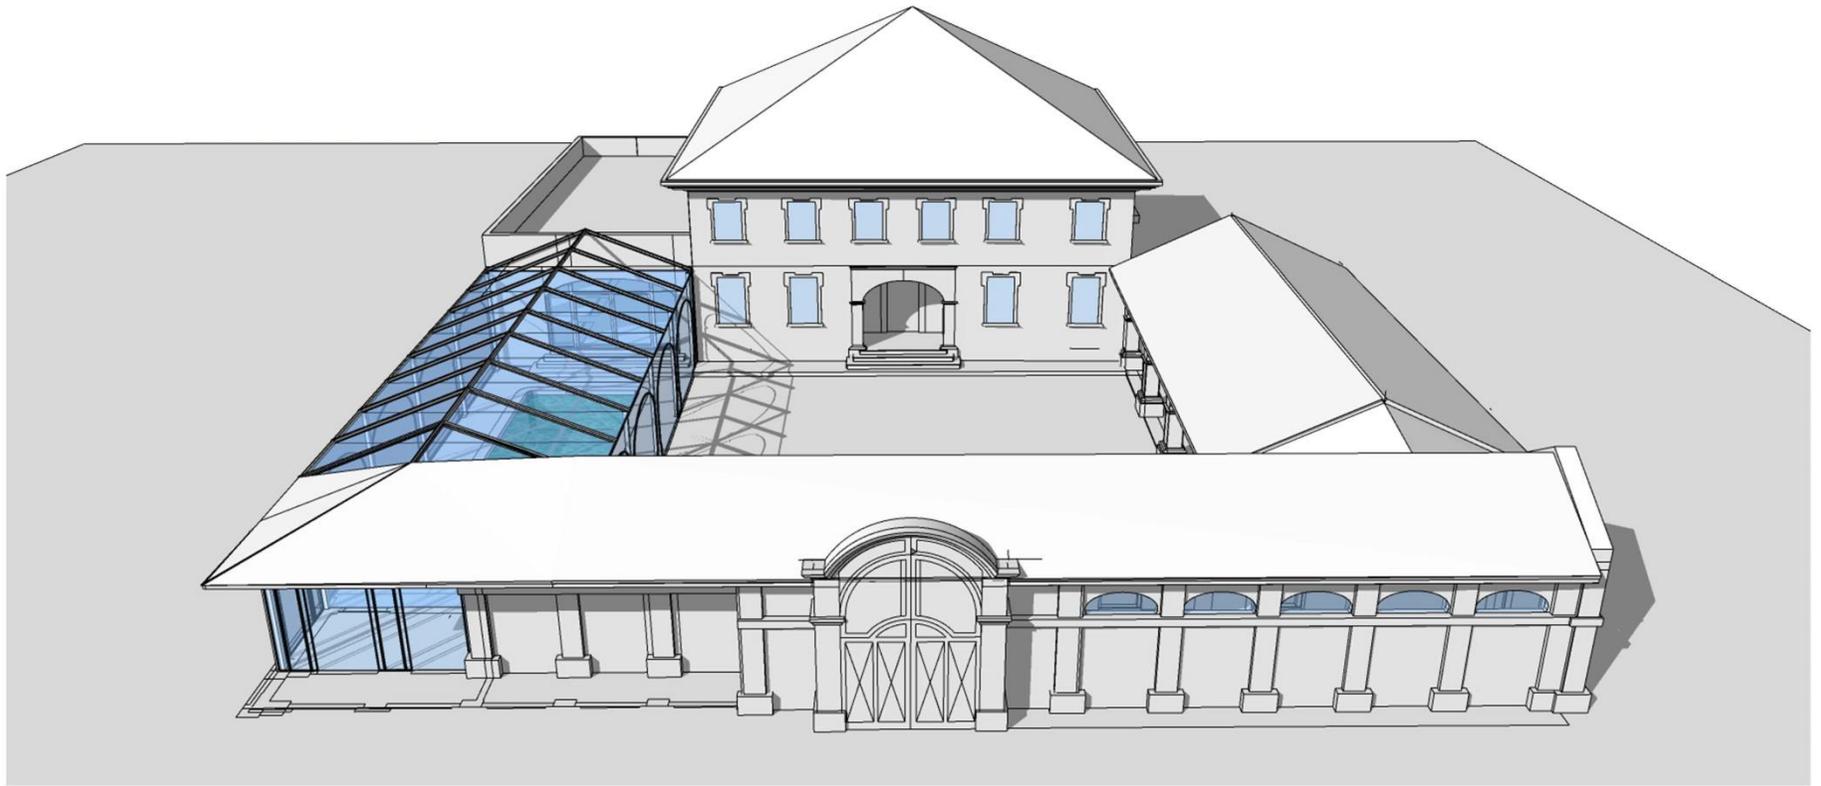


*SIMULAZIONE GRAFICA DELL'INTERVENTO*




*SIMULAZIONE GRAFICA DELL'INTERVENTO*

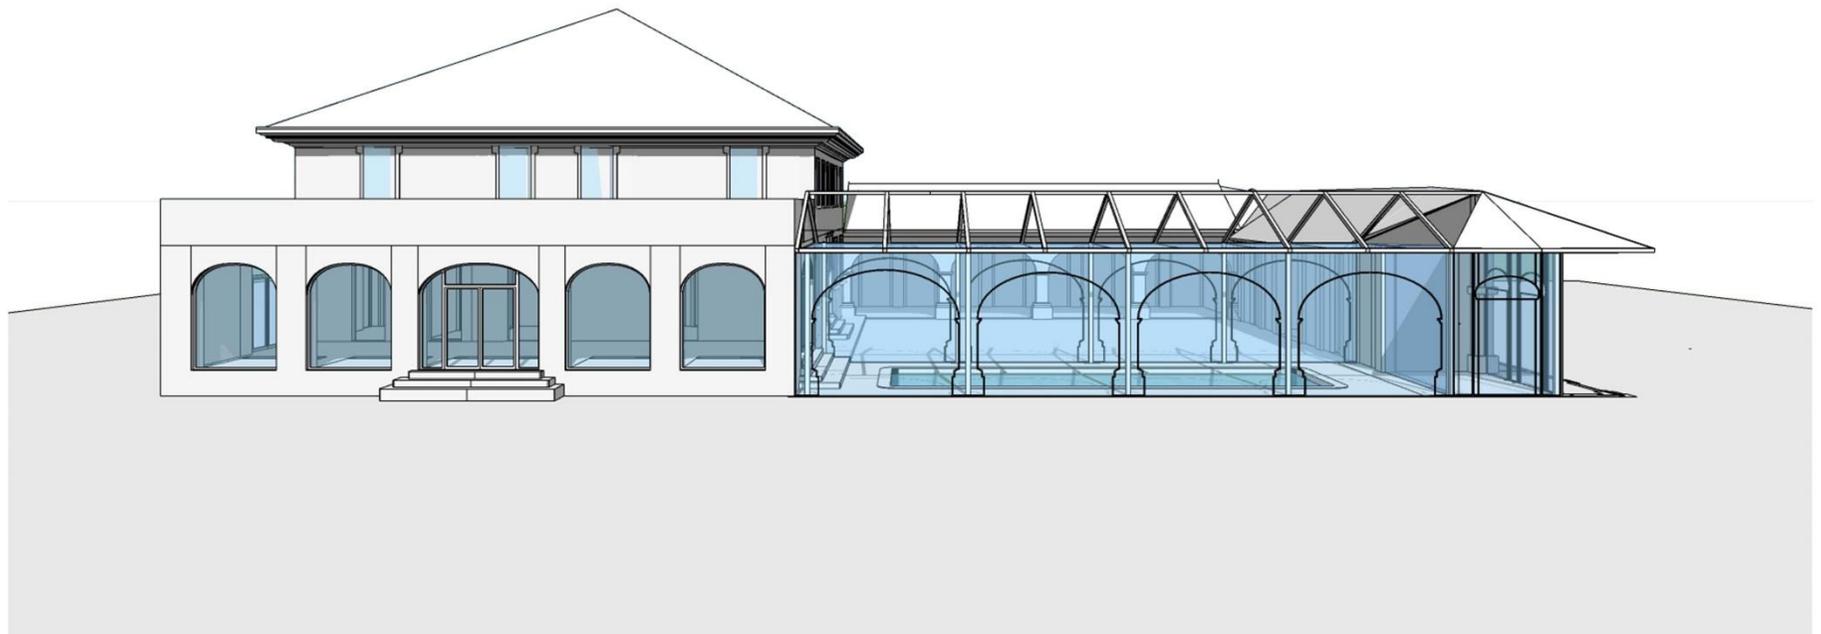


*SIMULAZIONE GRAFICA DELL'INTERVENTO*

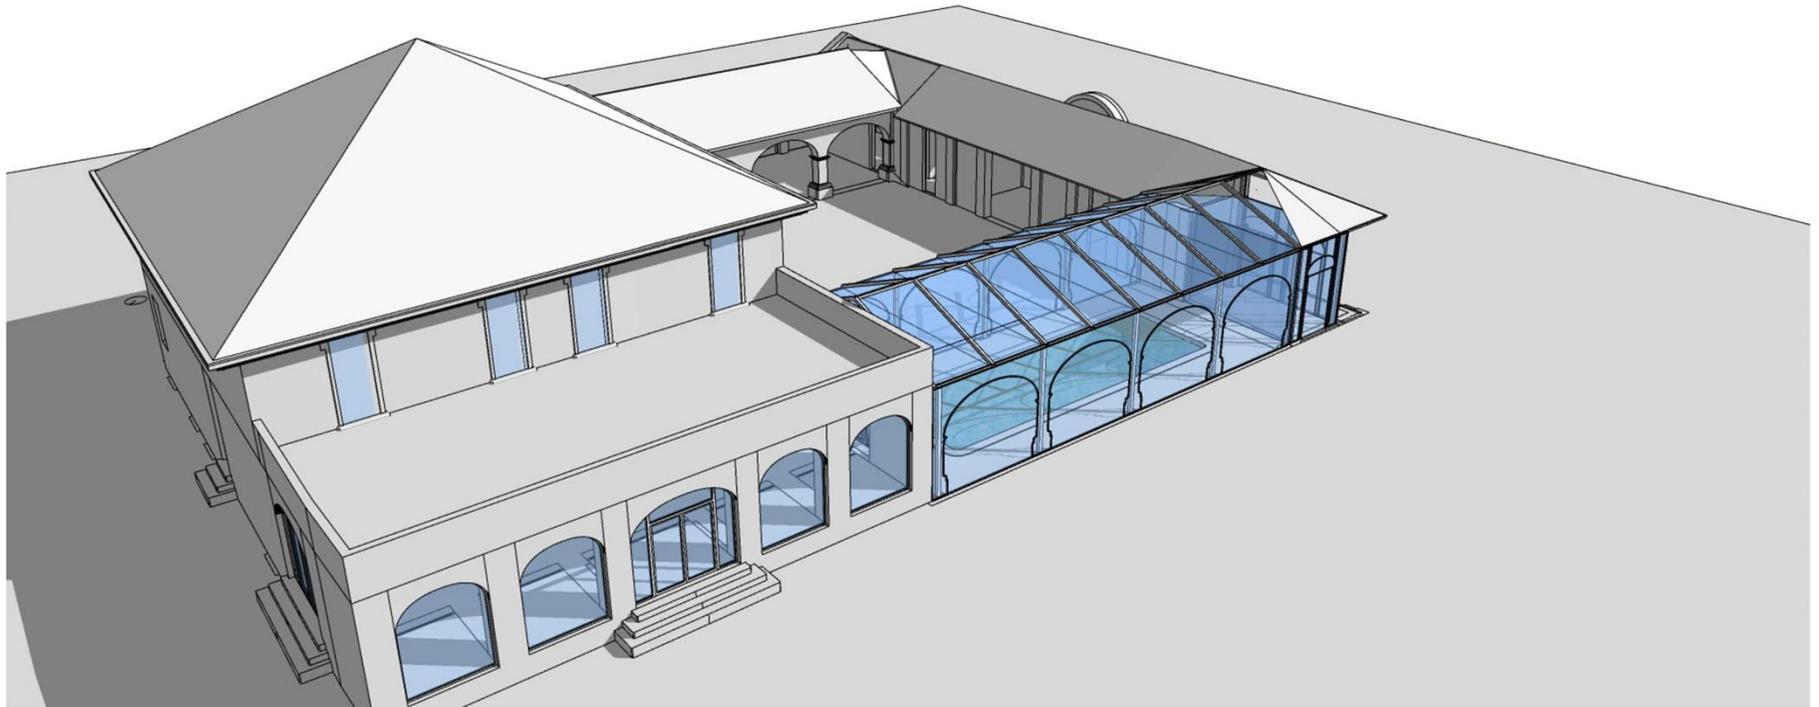

*SIMULAZIONE GRAFICA DELL'INTERVENTO*

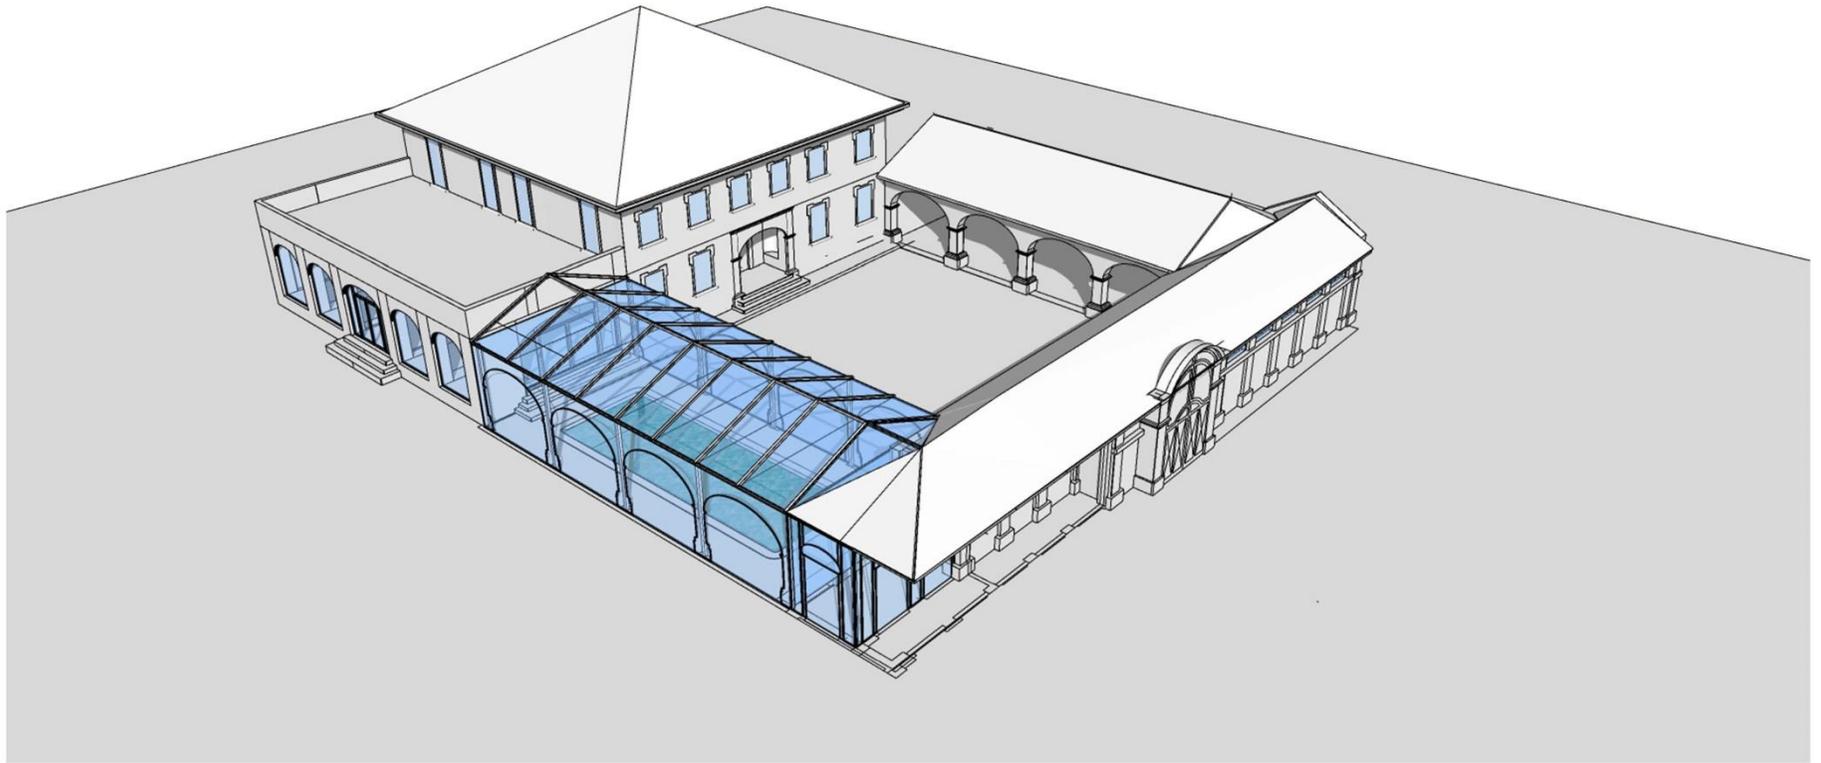

*SIMULAZIONE GRAFICA DELL'INTERVENTO*

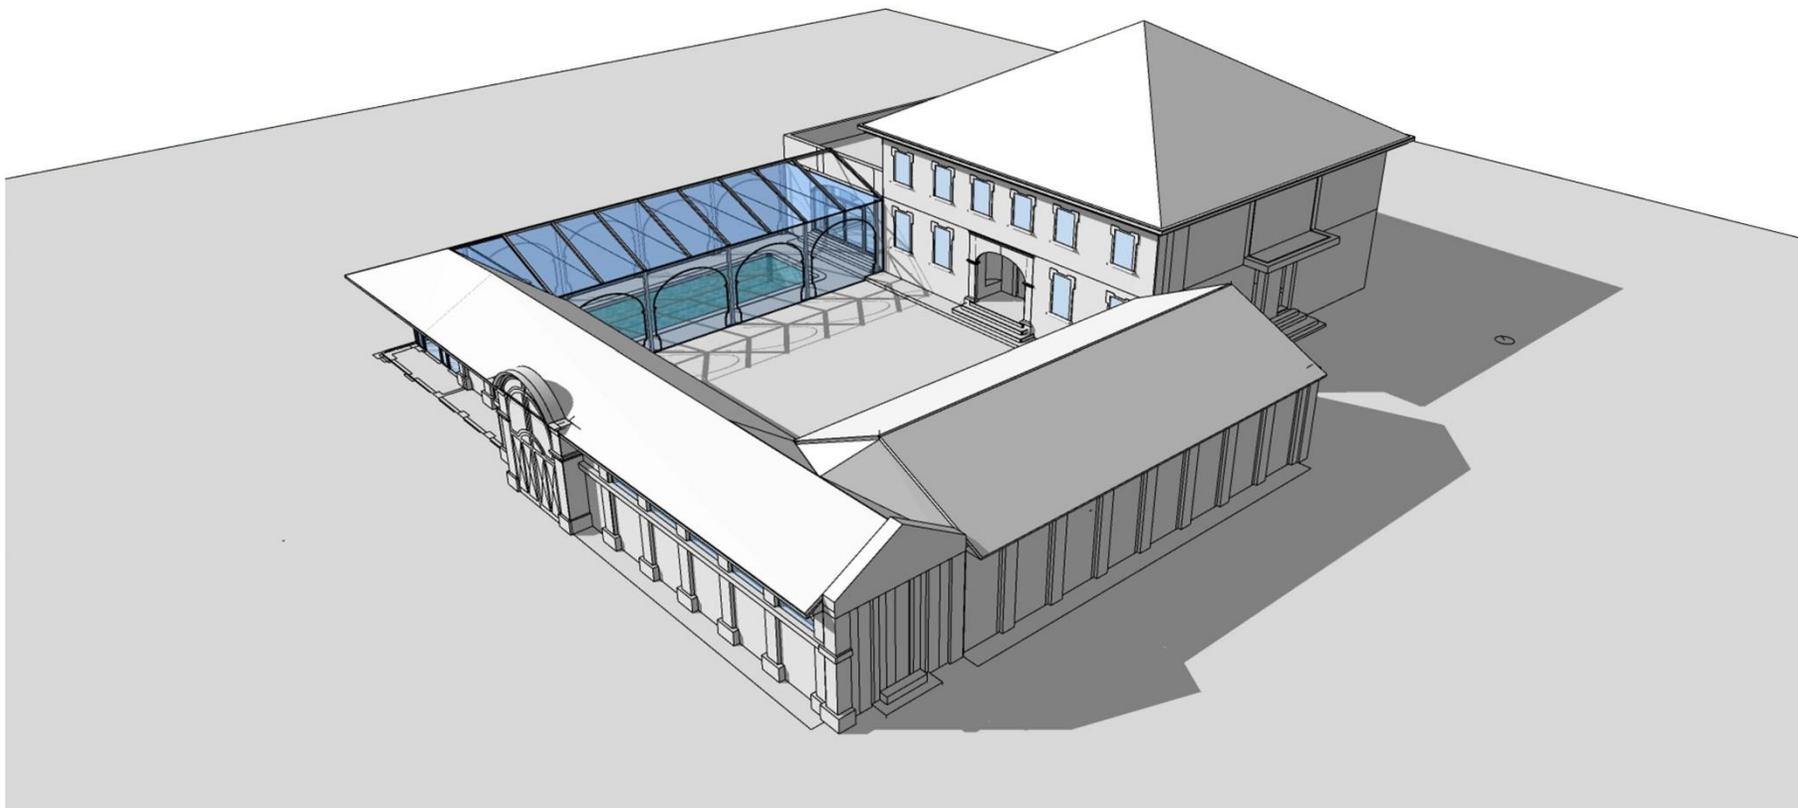

---

ARCHITETTO MARIA PIA DAL BIANCO

sede operativa Via Papacino 4, 10121 Torino - tel/fax 0116997425 - email studiompdalbianco@gmail.com