

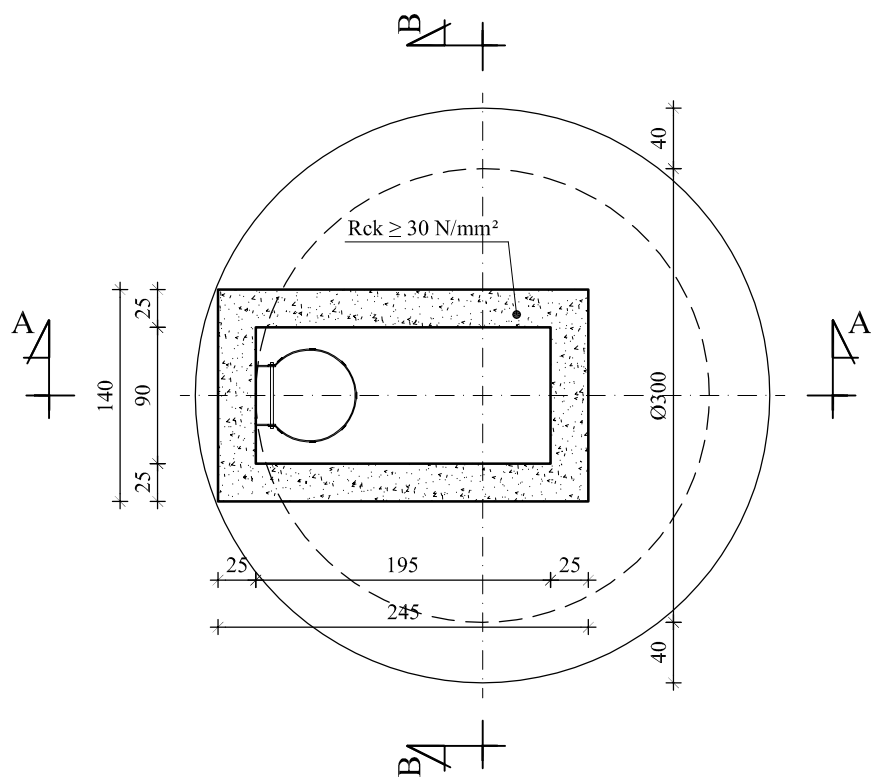
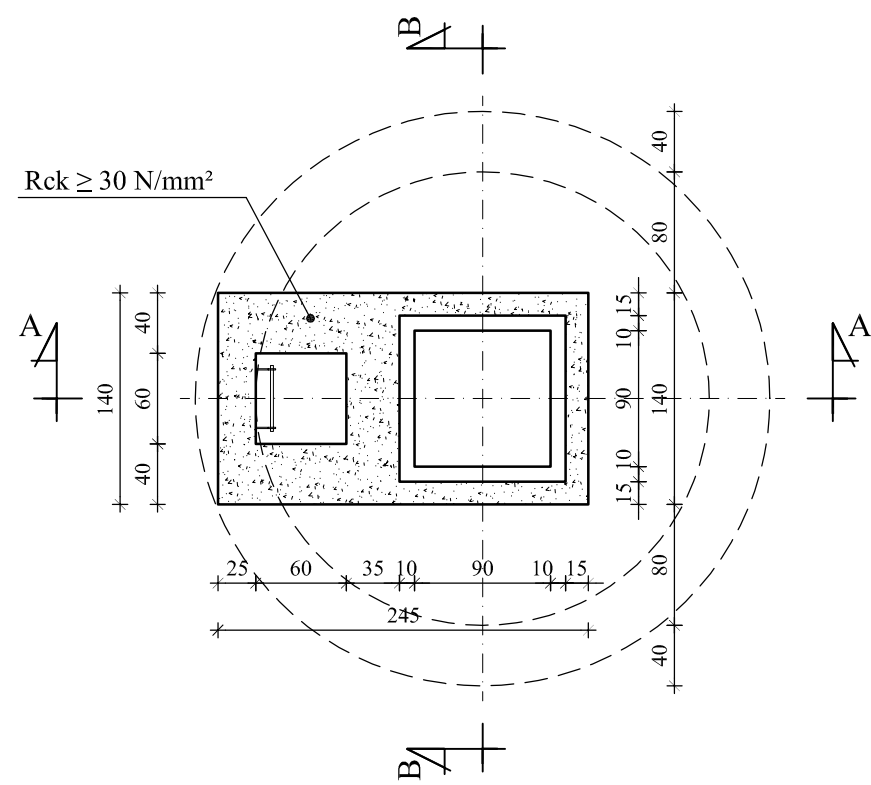
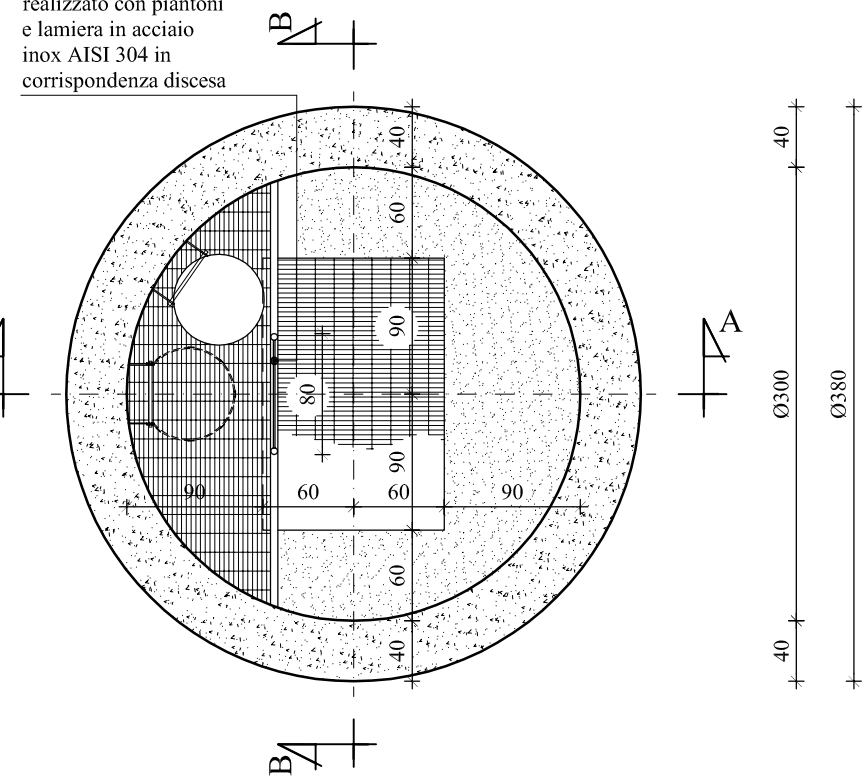
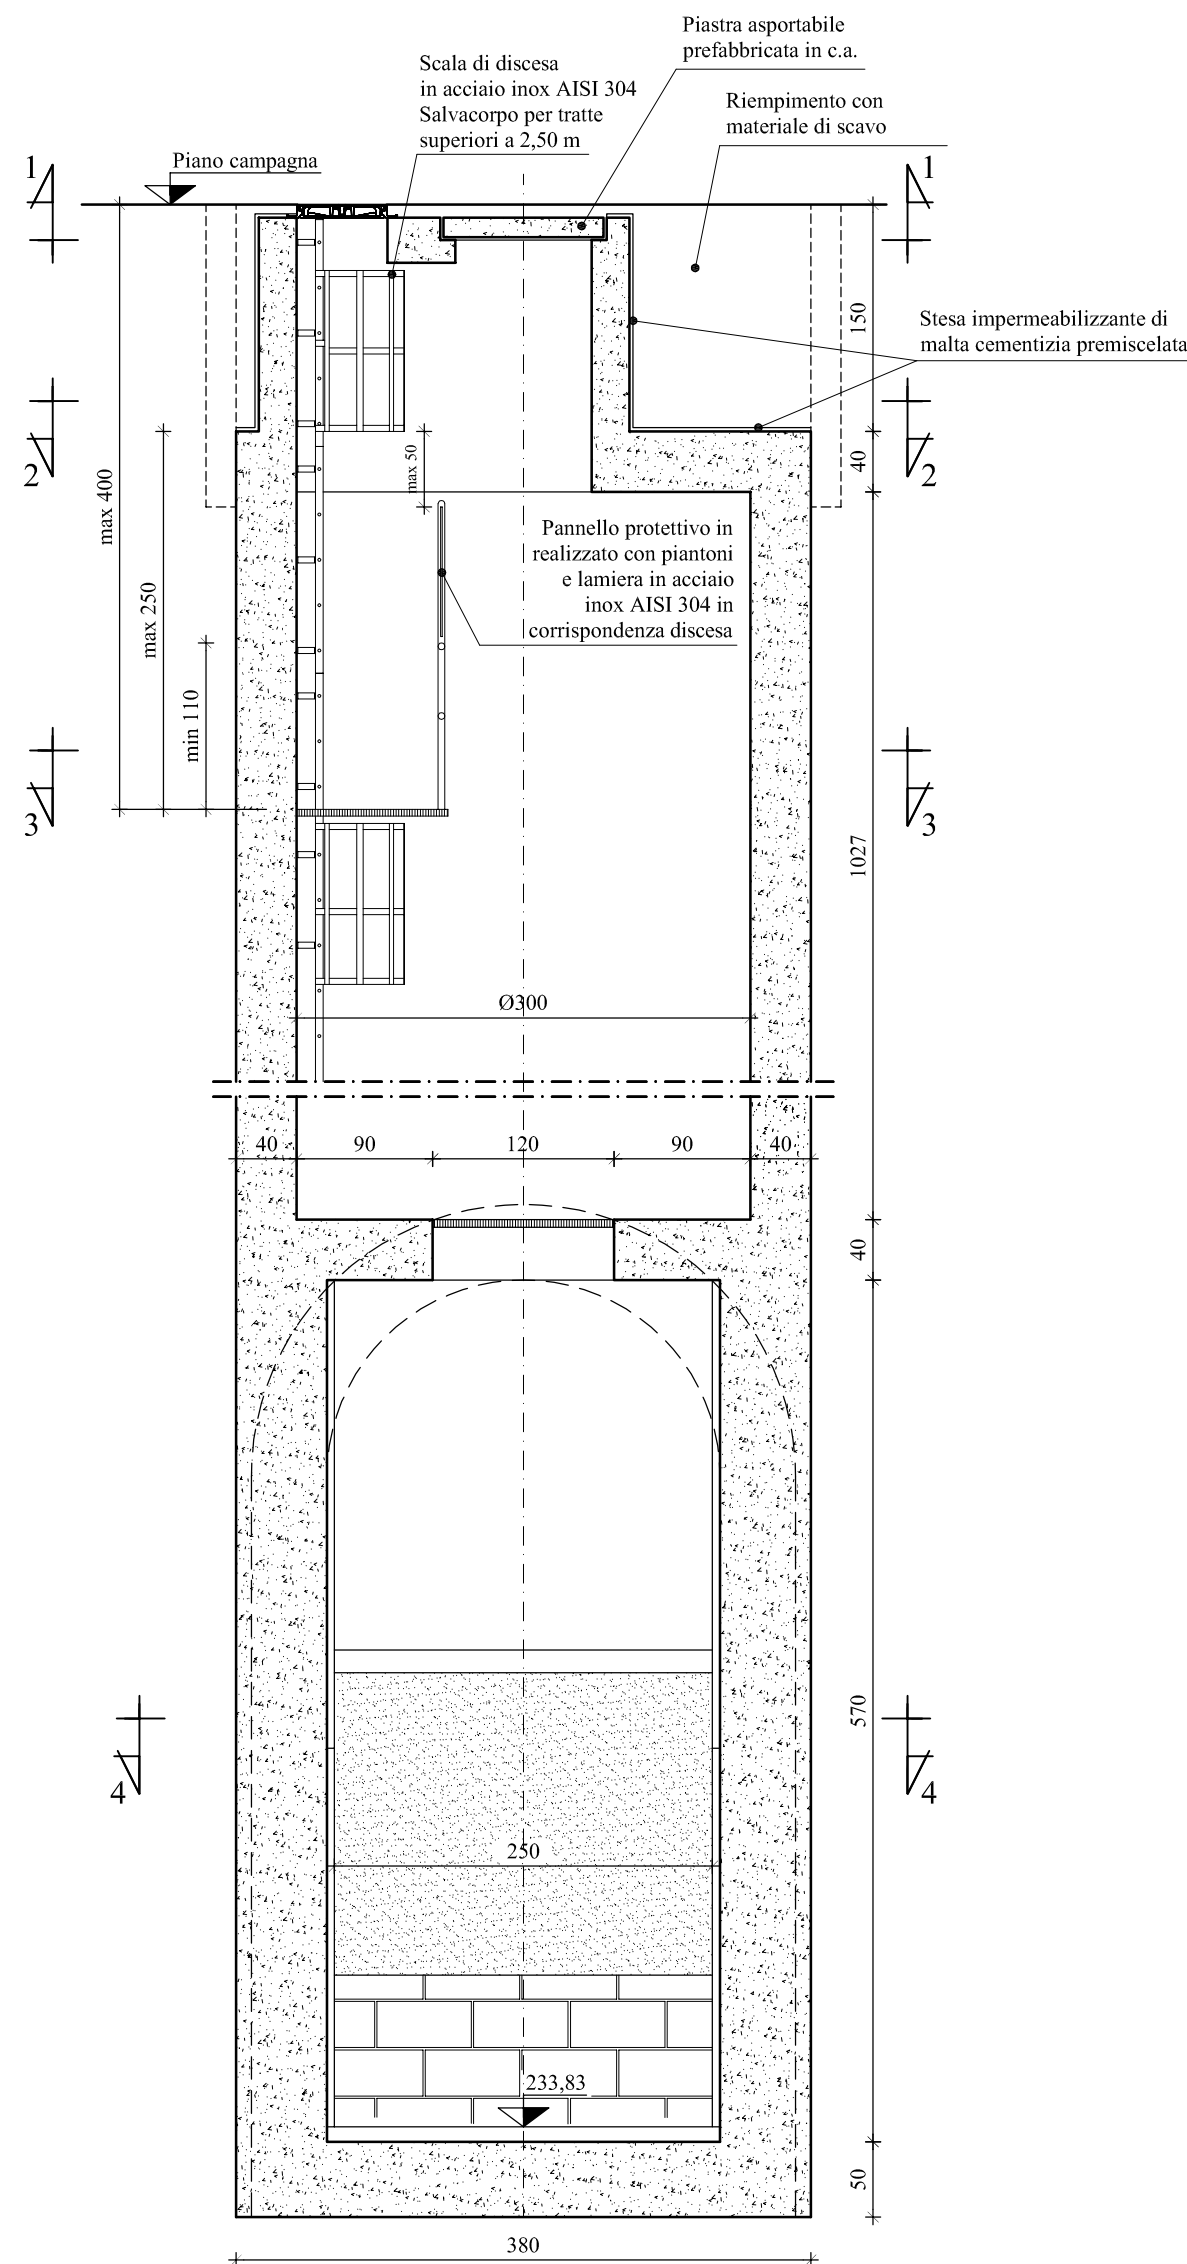



Rif. Camera "S"

n
ni

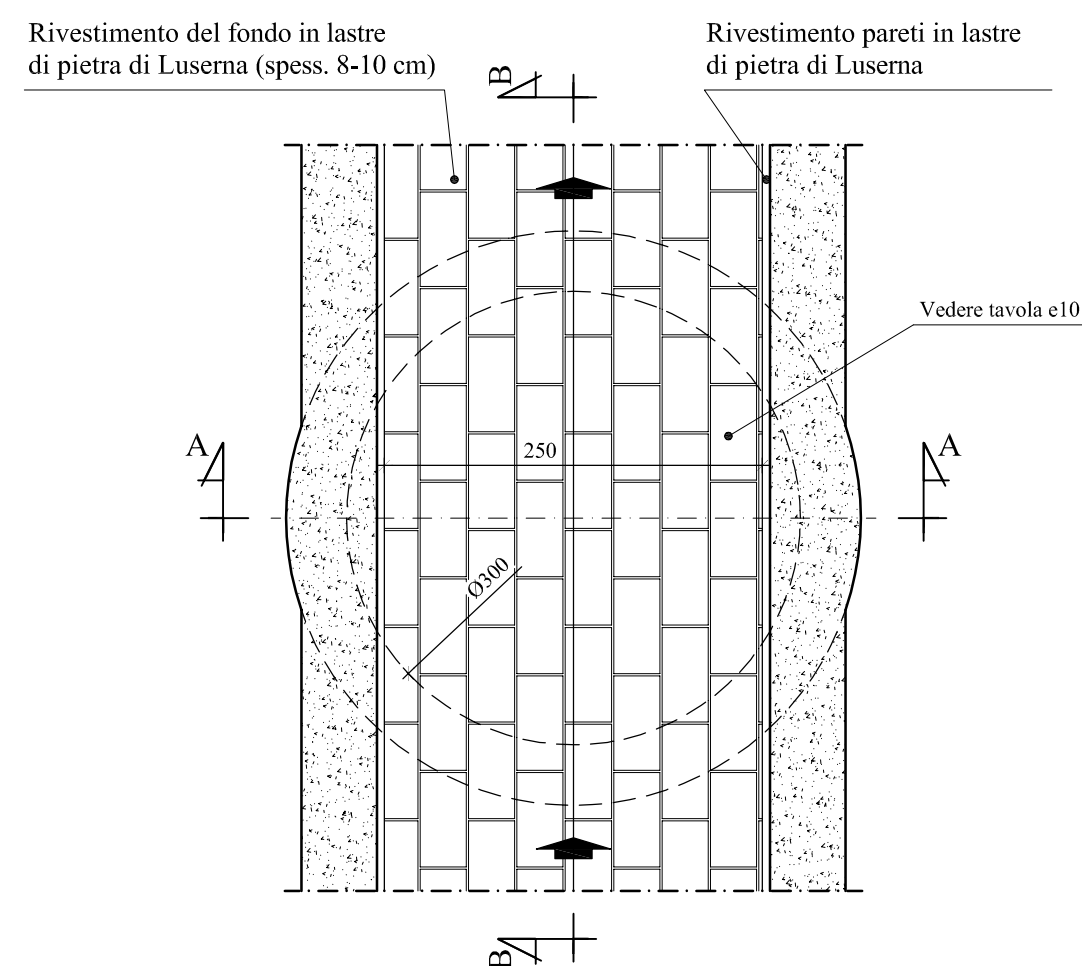

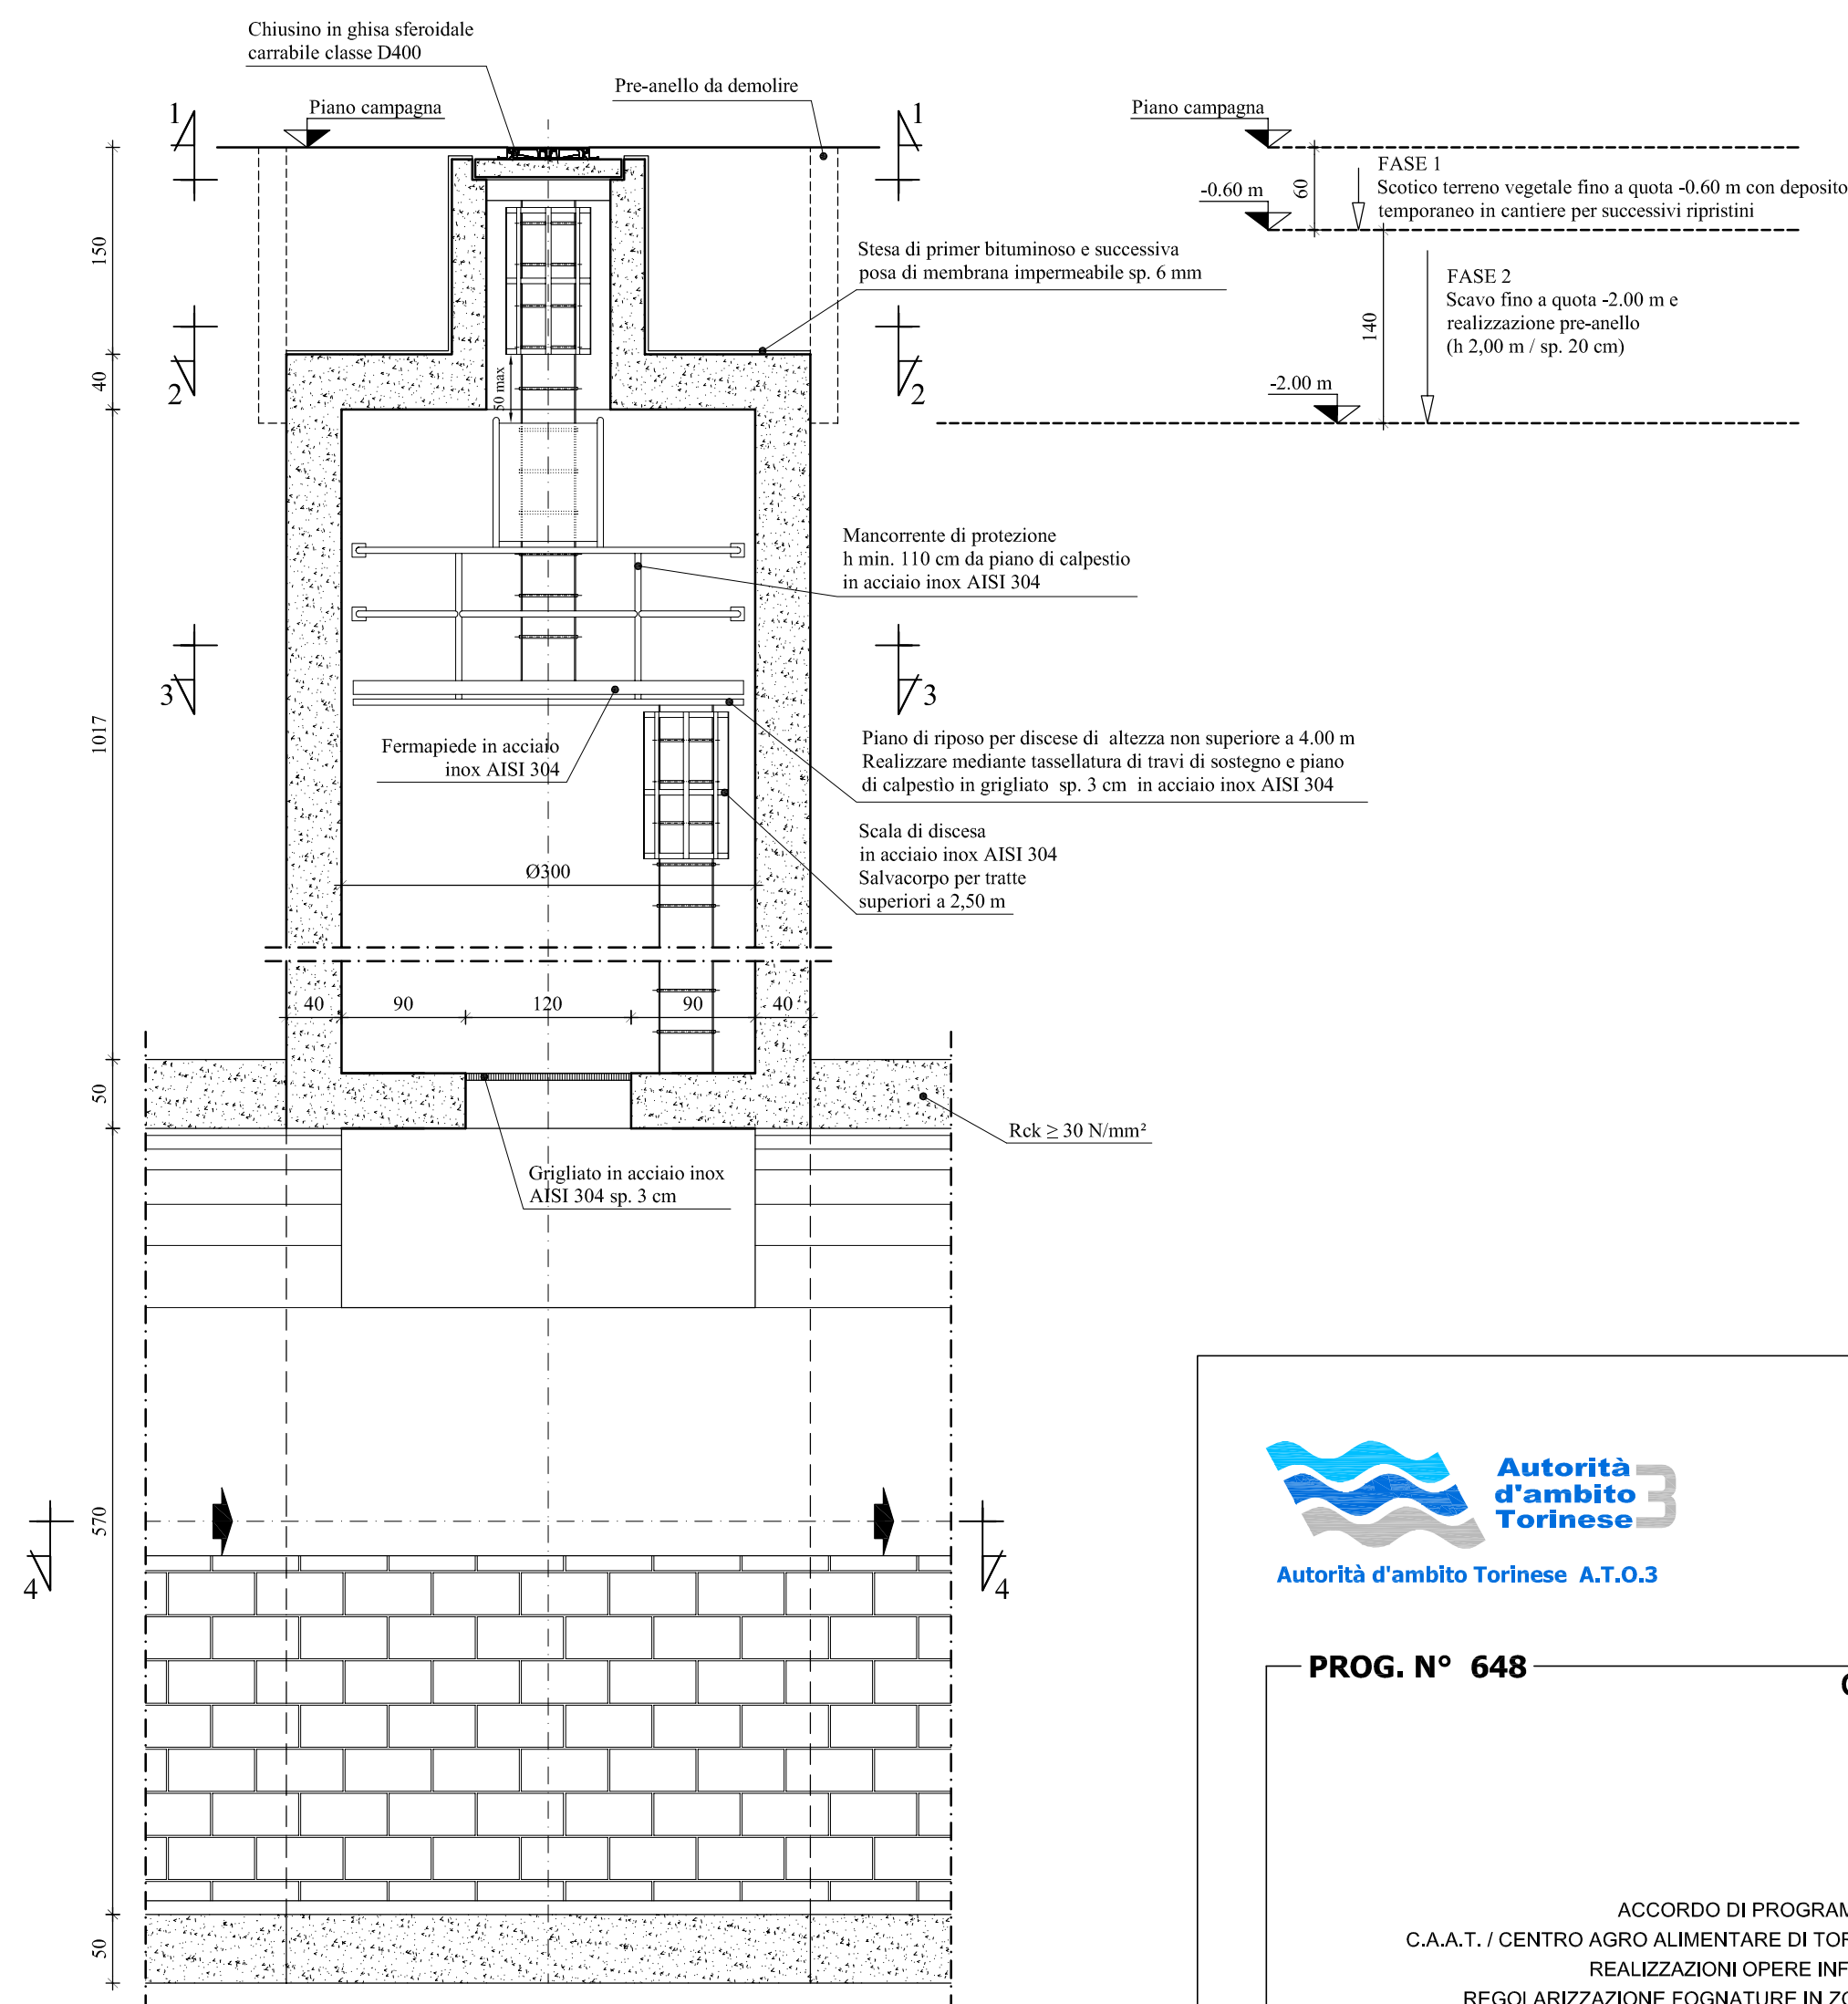

Scala 1:20

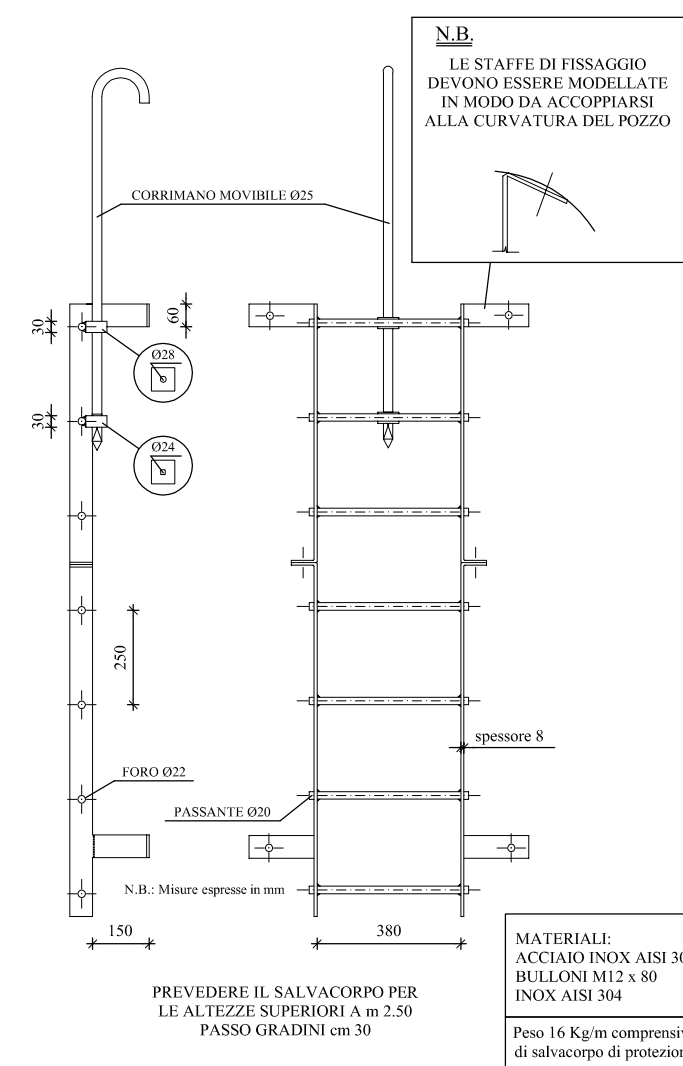

— PROGETTO PRELIMINARE —



Torino

ACCORDO DI PROGRAMMA EX ART. 27 DELLA LEGGE N.142/90
C.A.A.T. / CENTRO AGRO ALIMENTARE DI TORINO - S.I.T.O. / SOCIETA' INTERPORTE TORINO ORBASSANO
REALIZZAZIONI OPERE INFRASTRUTTURALI STRADA DEL PORTONE
REGOLARIZZAZIONE FOGNATURE IN ZONA MIRAFIORI SUD-OVEST / COMUNE DI GRUGLIASCO

COSTRUZIONE COLLETTORE DI FOGNATURA LUNGO LA VIA
C. ANSELMETTI TRA STRADA DEL DROSSO E IL TORRENTE SANGO
- LOTTO II / A -

PARTICOLARI COSTRUTTIVI
CAMERA DI ISPEZIONE DIAMETRO 3,00 m

Scala 1:50

Società Metropolitana Acque Torino S.p.A.
Sede legale: Corso XI Febbraio, 14 - 10152 Torino TO I
tel. +39 011 4645.111 - fax. +39 011 4365.575
E-mail: info@smatorino.it Sito web: www.smatorino.it

il Direttore Generale
Dott. Ing. Marco Acri

3					
2					
1					
0	Emissione	Settembre 2009	FOLLIS	ACRI	ACRI
REV.	DESCRIZIONE	DATA	REDAZIONE	VERIFICA	APPROVAZIONE

documento n°:

e 06

Progettista: Ing. Marco Acrl

Collaboratori: Geom. Alessandro FOLLIS

Risorse Idriche S.p.A. - Società del gruppo SMAT
Sede legale: C.so XI Febbraio, 14 - 10152 Torino
Tel. + 39 011 4645.1250 / 1251 - fax + 39 011 4645.1252
Capitale Sociale € 1.241.760,00 € i.v.
Codice fiscale-Partita IVA e Registro delle Imprese di Torino: 06807720014
E-mail: info@risorseldricheto.it



ATO3 648
RI0235
TANS-PRE-e06.dwg