


PIANTA


SCALA 1:50

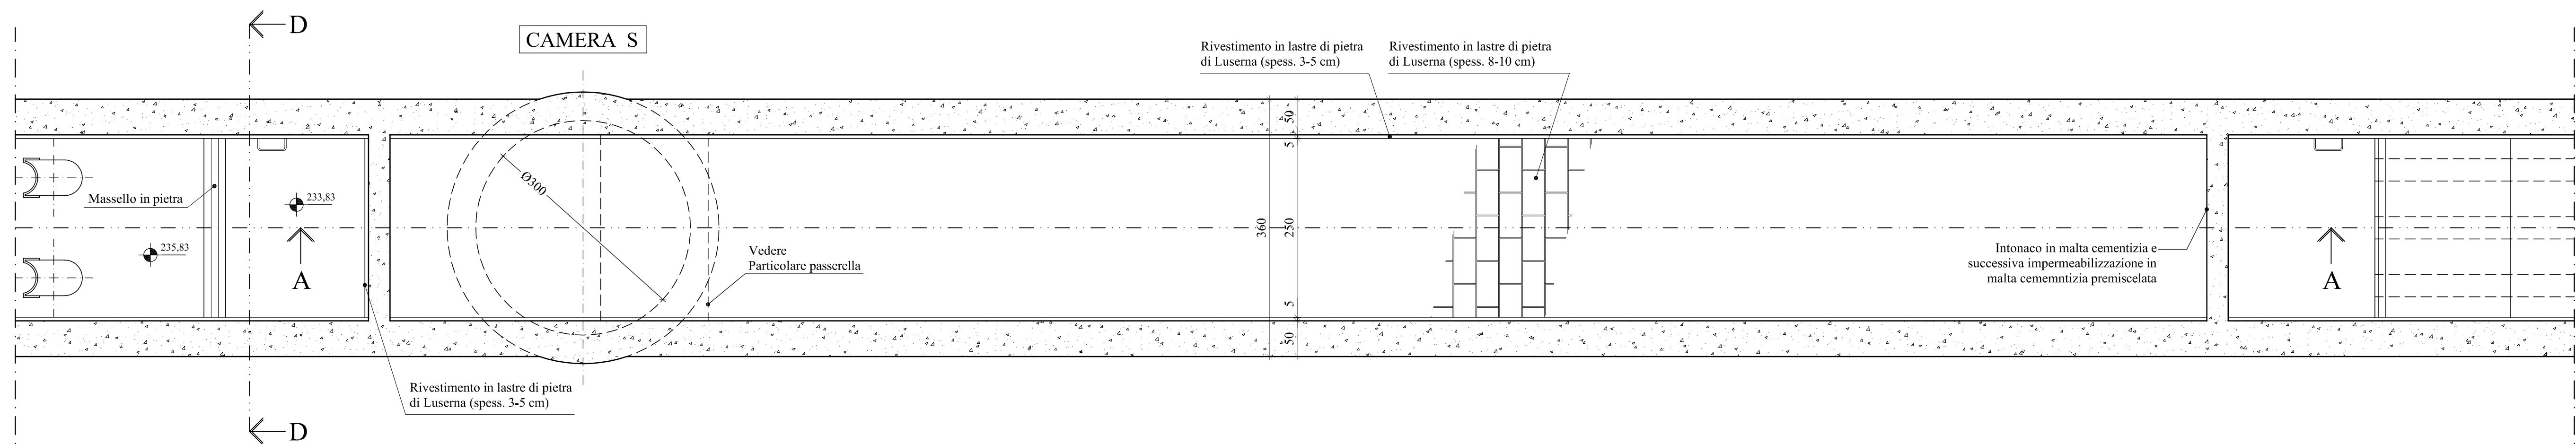


PROSEGUE DA DISEGNO e09

A SEGUIRE IL DISEGNO e11



SEZIONE A-A
SCALA 1:50

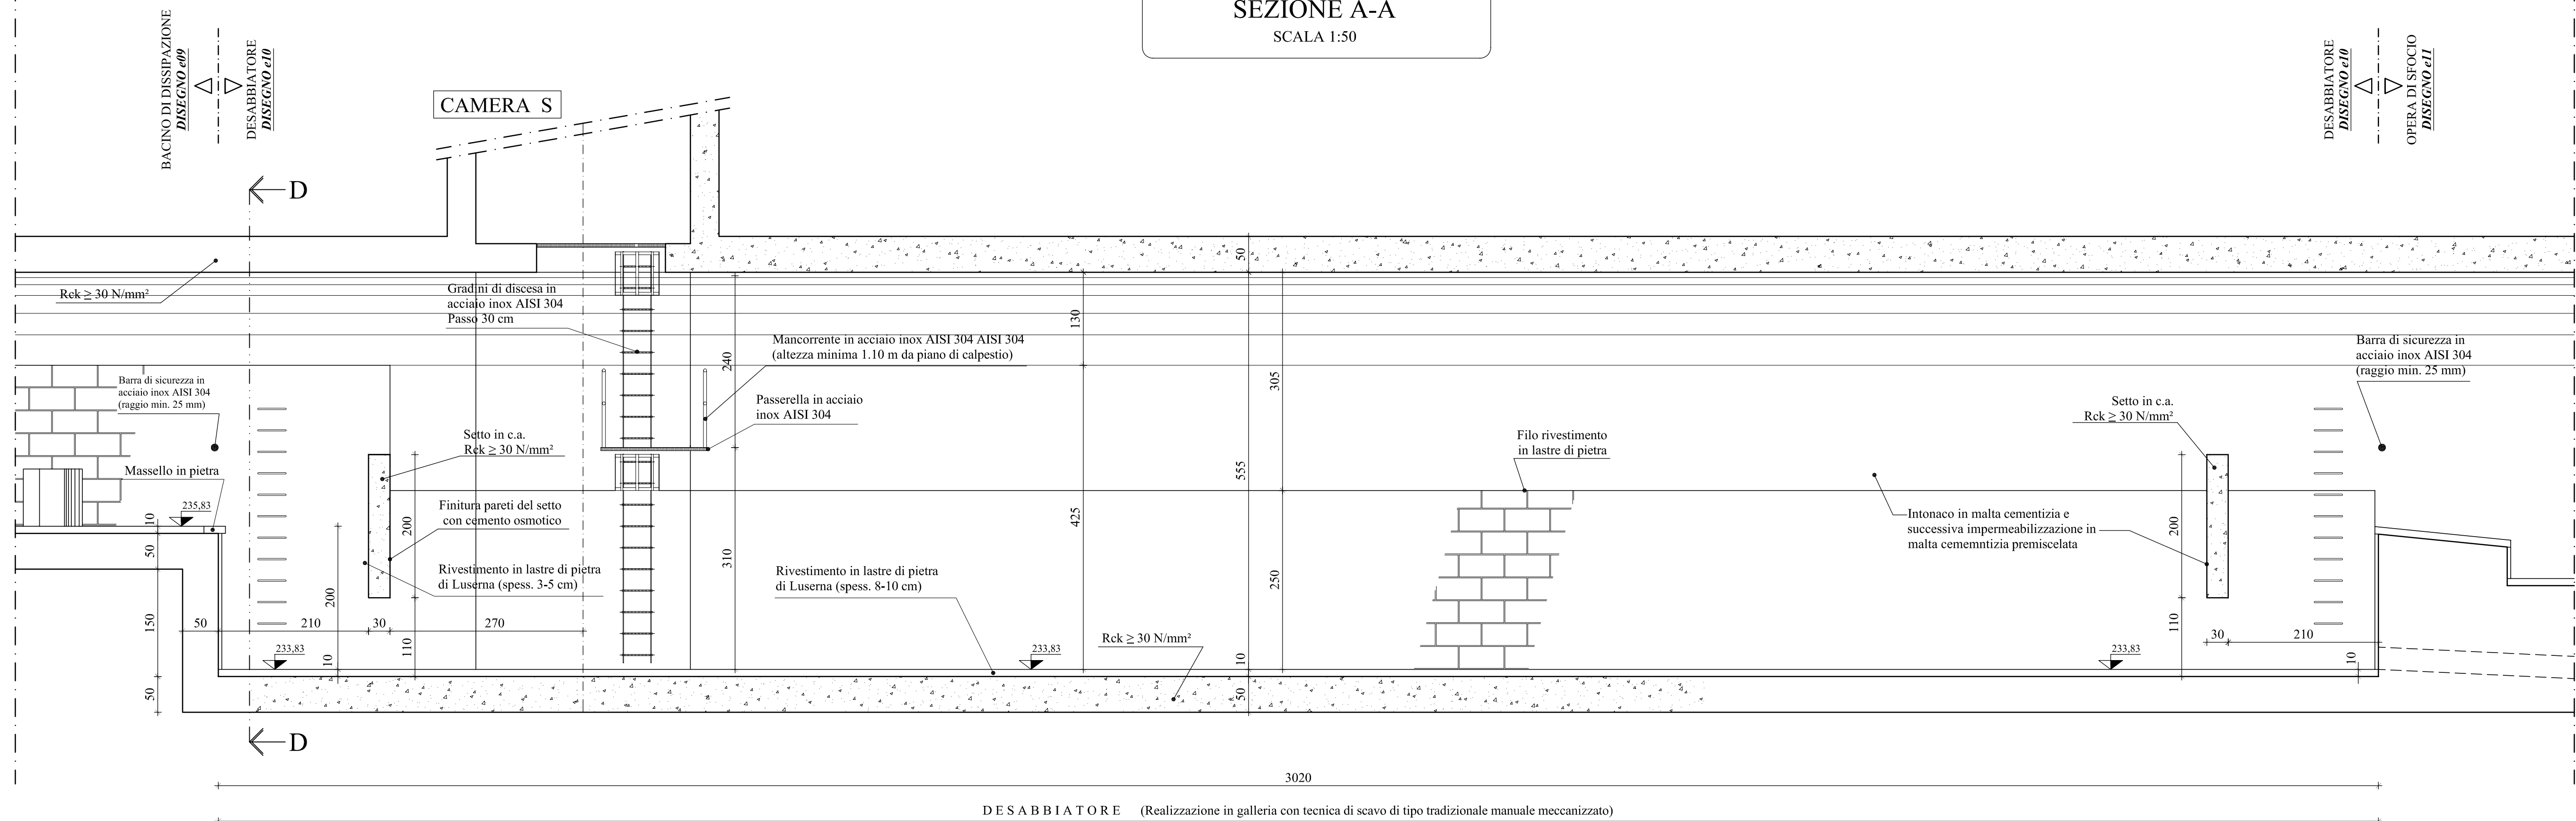

SEZIONE D-D
DESABBIATORE
SCALA 1:50

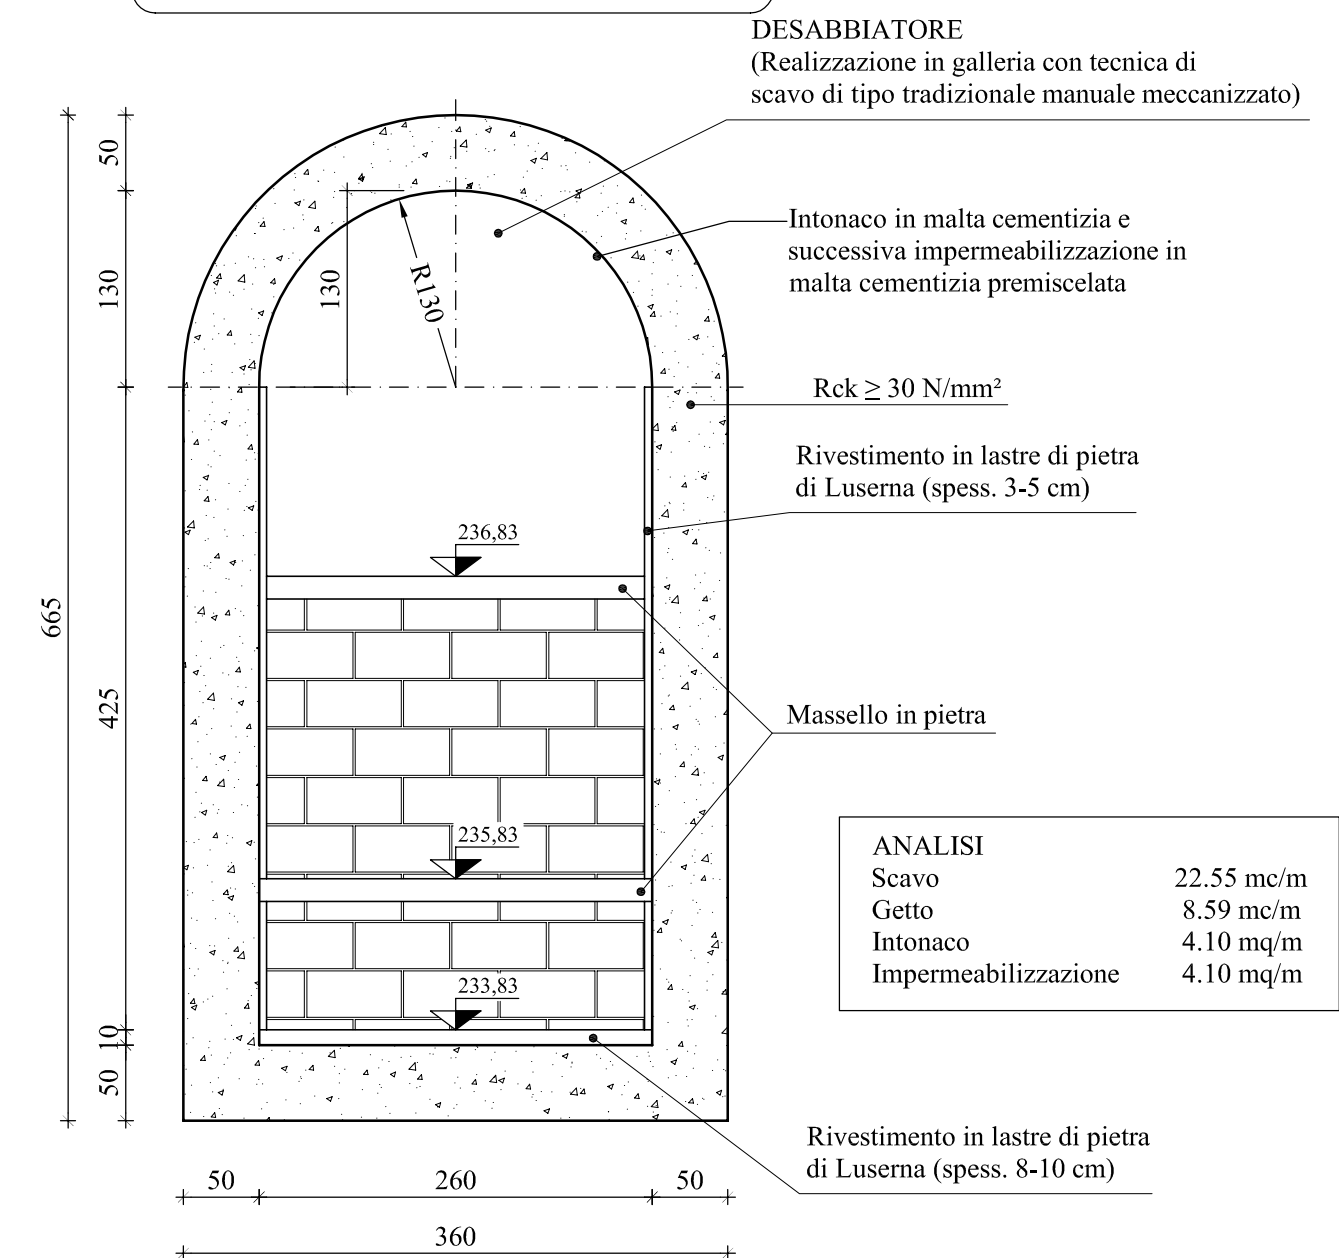

PARTICOLARE PASSERELLA

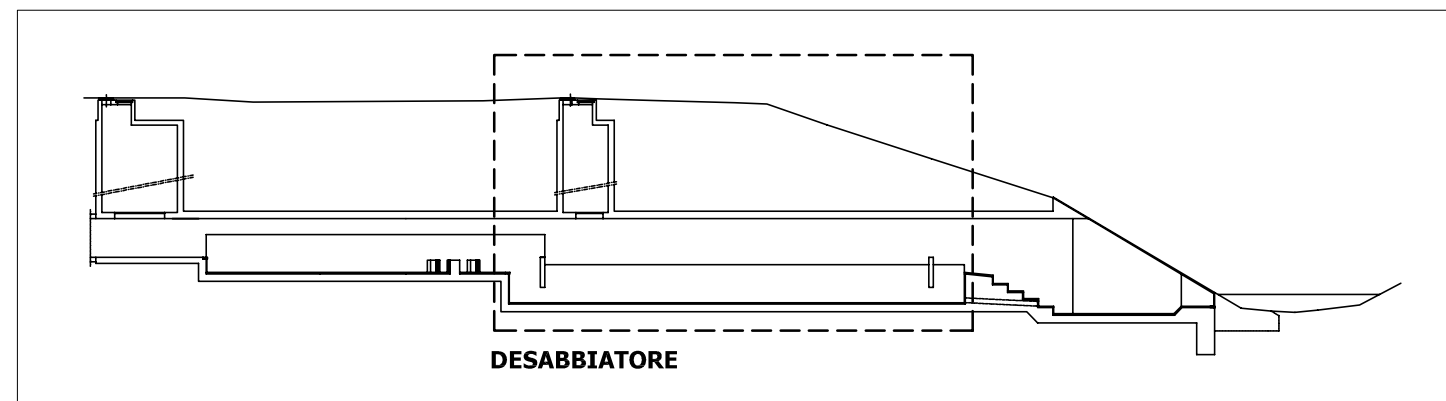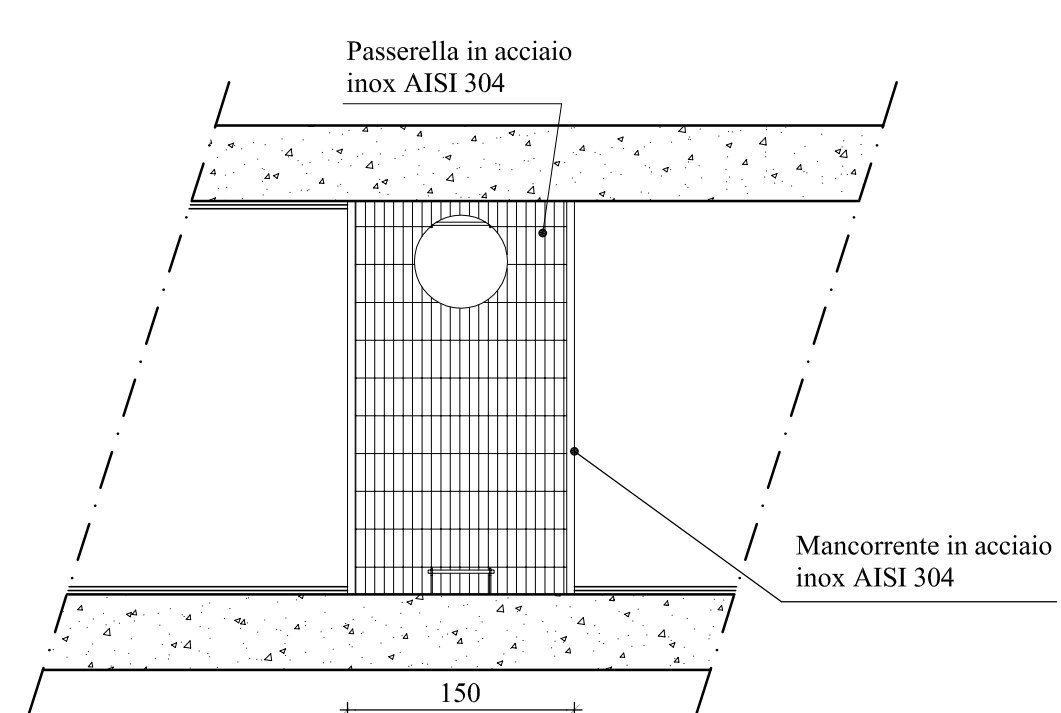

— PROG. N° 648 —

Comune di



Torinc

ACCORDO DI PROGRAMMA EX ART. 27 DELLA LEGGE N.142/90
C.A.A.T. / CENTRO AGRO ALIMENTARE DI TORINO - S.I.T.O. / SOCIETA' INTERPORTE TORINO ORBASSANO
REALIZZAZIONI OPERE INFRASTRUTTURALI STRADA DEL PORTONE
REGOLARIZZAZIONE FOGNATURE IN ZONA MIRAFIORI SUD-OVEST/ COMUNE DI GRUGLIASCO

**COSTRUZIONE COLLETTORE DI FOGNATURA LUNGO LA VIA
G. C. ANSEMETTI TRA STRADA DEL DROSSO E IL TORRENTE SANGONE
- LOTTO II / A -**

**ARCHITETTONICI
DESABBIATORE**

Scala 1:50

Società Metropolitana Acque Torino S.p.A.
Sede legale: Corso XI Febbraio, 14 - 10152 Torino TO I
tel. +39 011 4645.111 - fax. +39 011 4365.575
E-mail: info@smatorino.it Sito web: www.smatorino.it

il Direttore Generale
Dott. Ing. Marco Aciri

						documento n°:
3						e 10
2						
1						
0	Emissione	Settembre 2009	FOLLIS	ACRI	ACRI	
REV.	DESCRIZIONE	DATA	REDAZIONE	VERIFICA	APPROVAZIONE	

Progettista: Ing. Marco Acri

Collaboratori: Geom. Alessandro FOLLIS

Risorse Idriche S.p.A. - Società del gruppo SMAT
Sede legale: C.so XI Febbraio, 14 - 10152 Torino
Tel. + 39 011 4645.1250 /1251+ fax + 39 011 4645.1252
Capitale Sociale € 1.241.760,00 € i.v.
Codice fiscale-Partita IVA e Registro delle Imprese di Torino: 06087720014
E-mail: info@risorseidriche.it



ATO3 648	RI023
PROGETTO	ID R I

TANS-PRE-e10.dwg