



PIANTA
SCALA 1:50

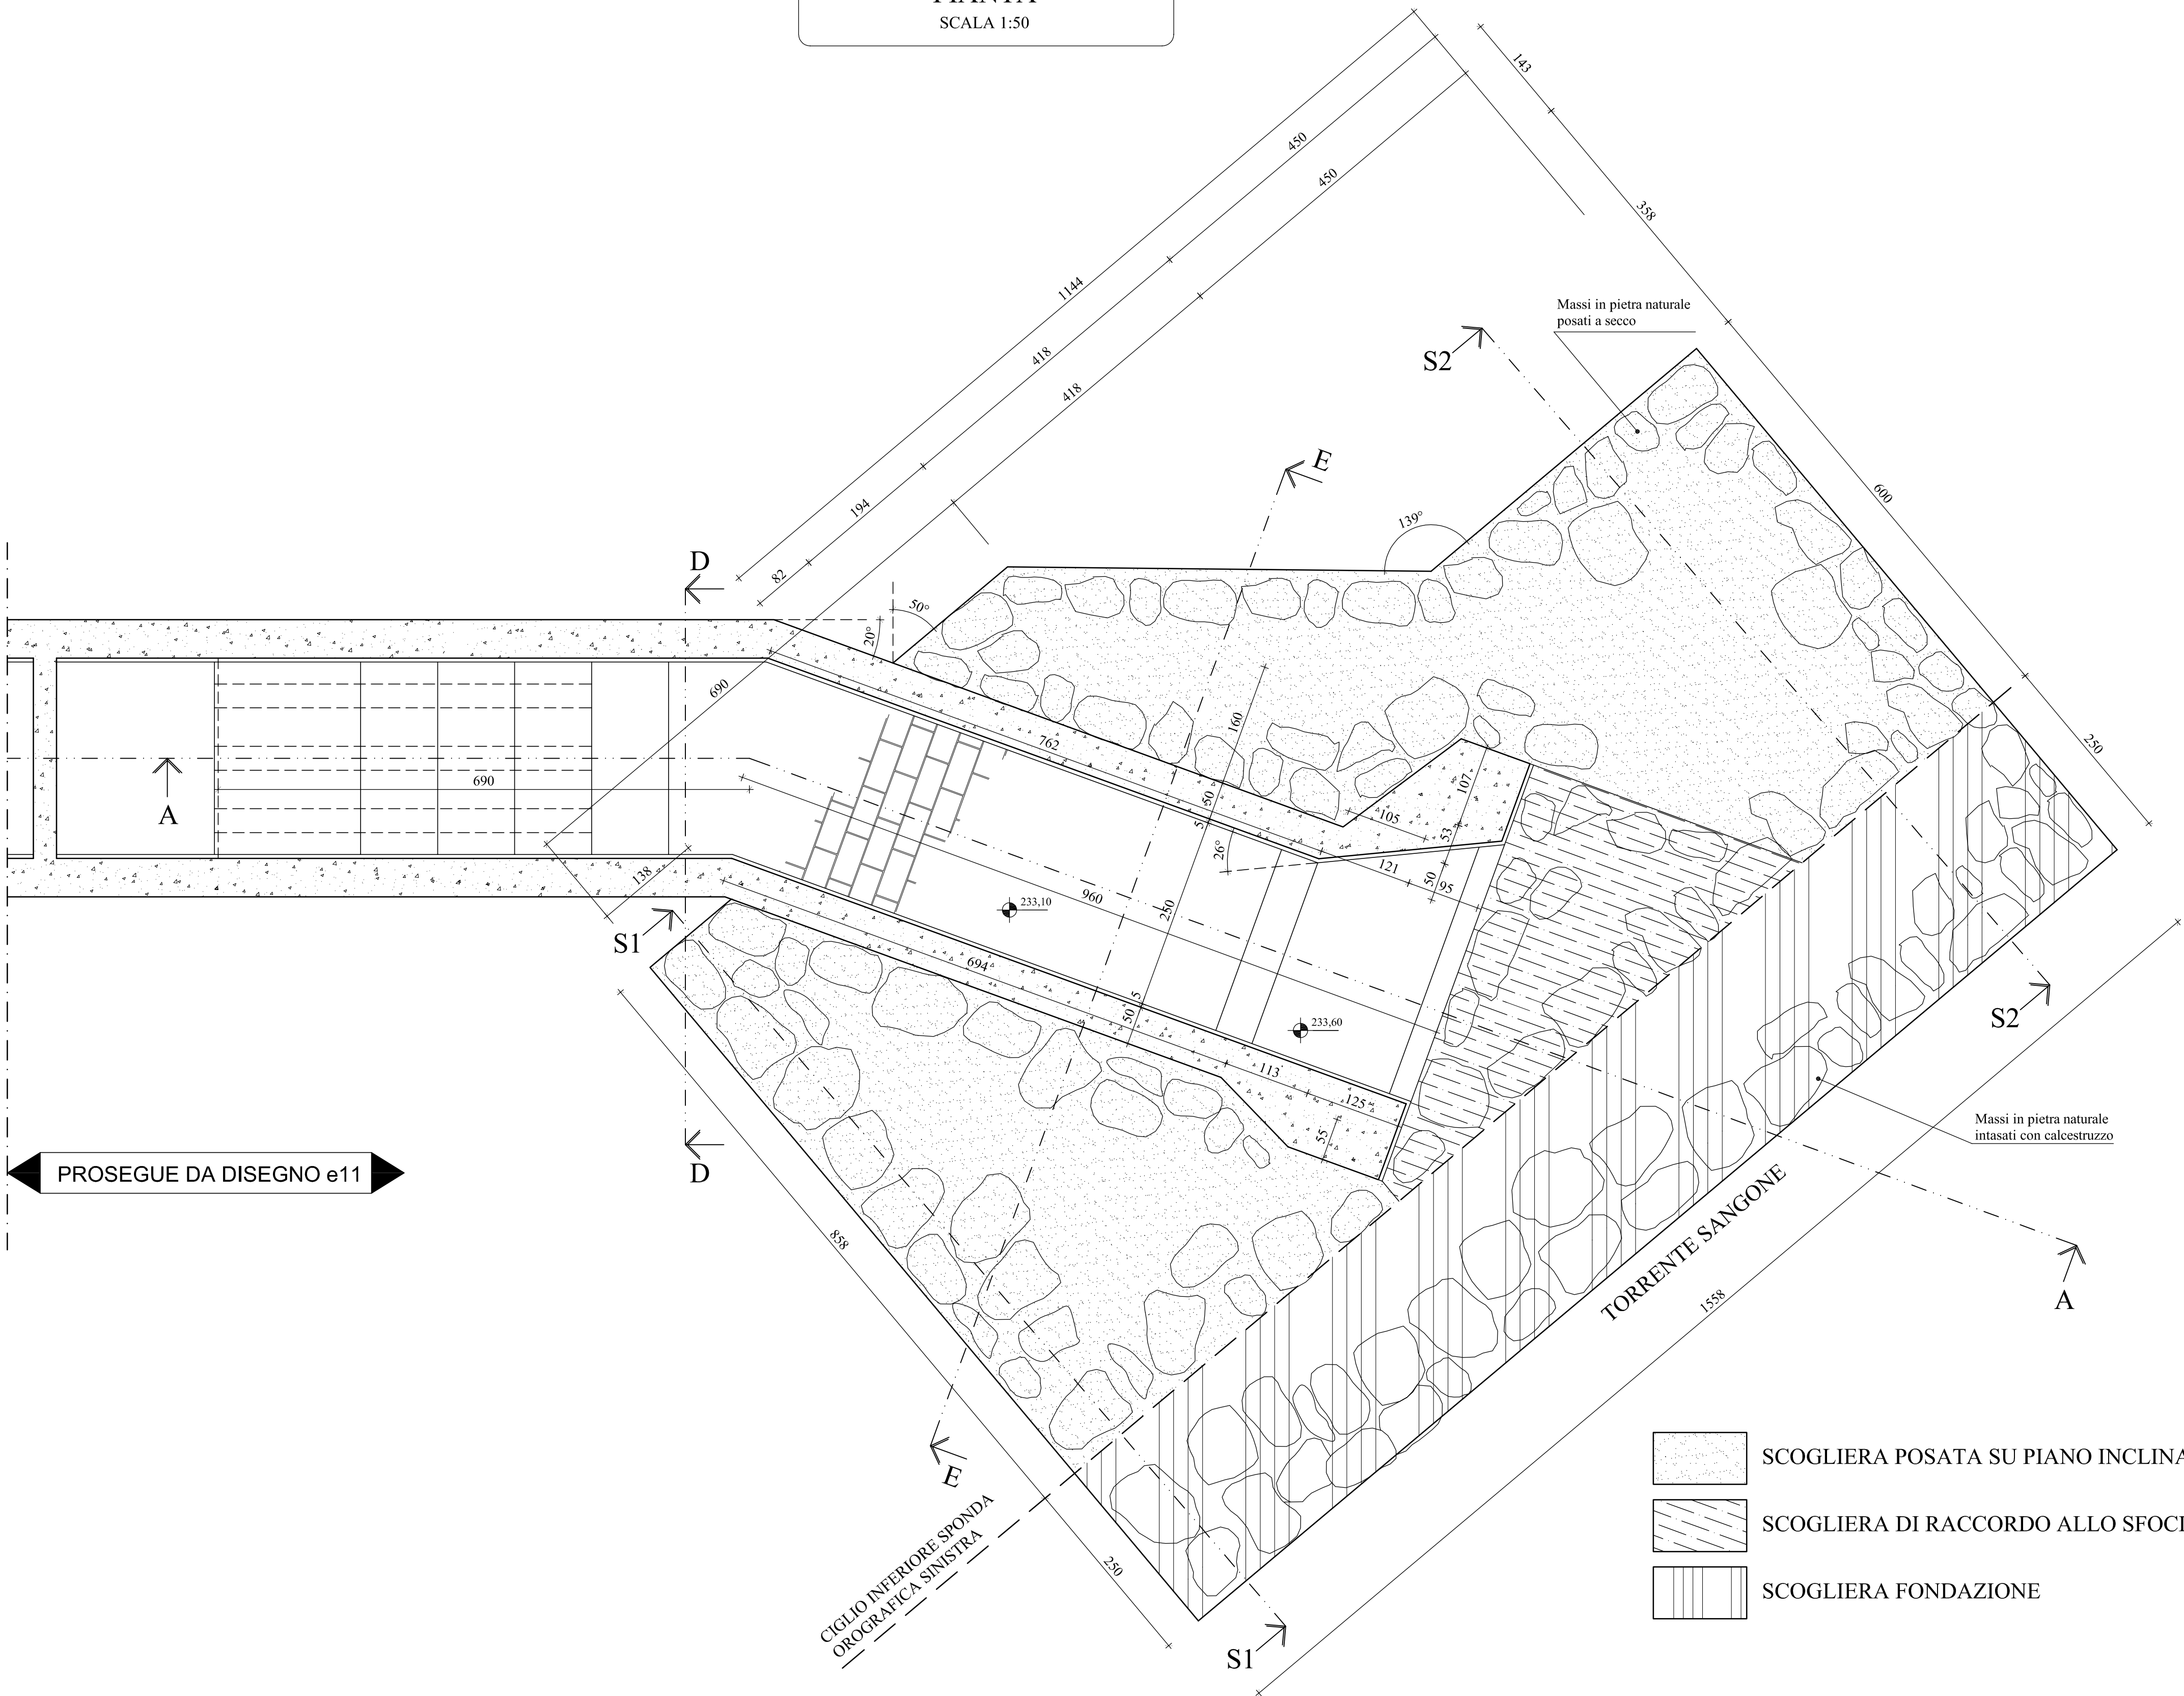


PROSPETTO SFOCIO
SCALA 1:50

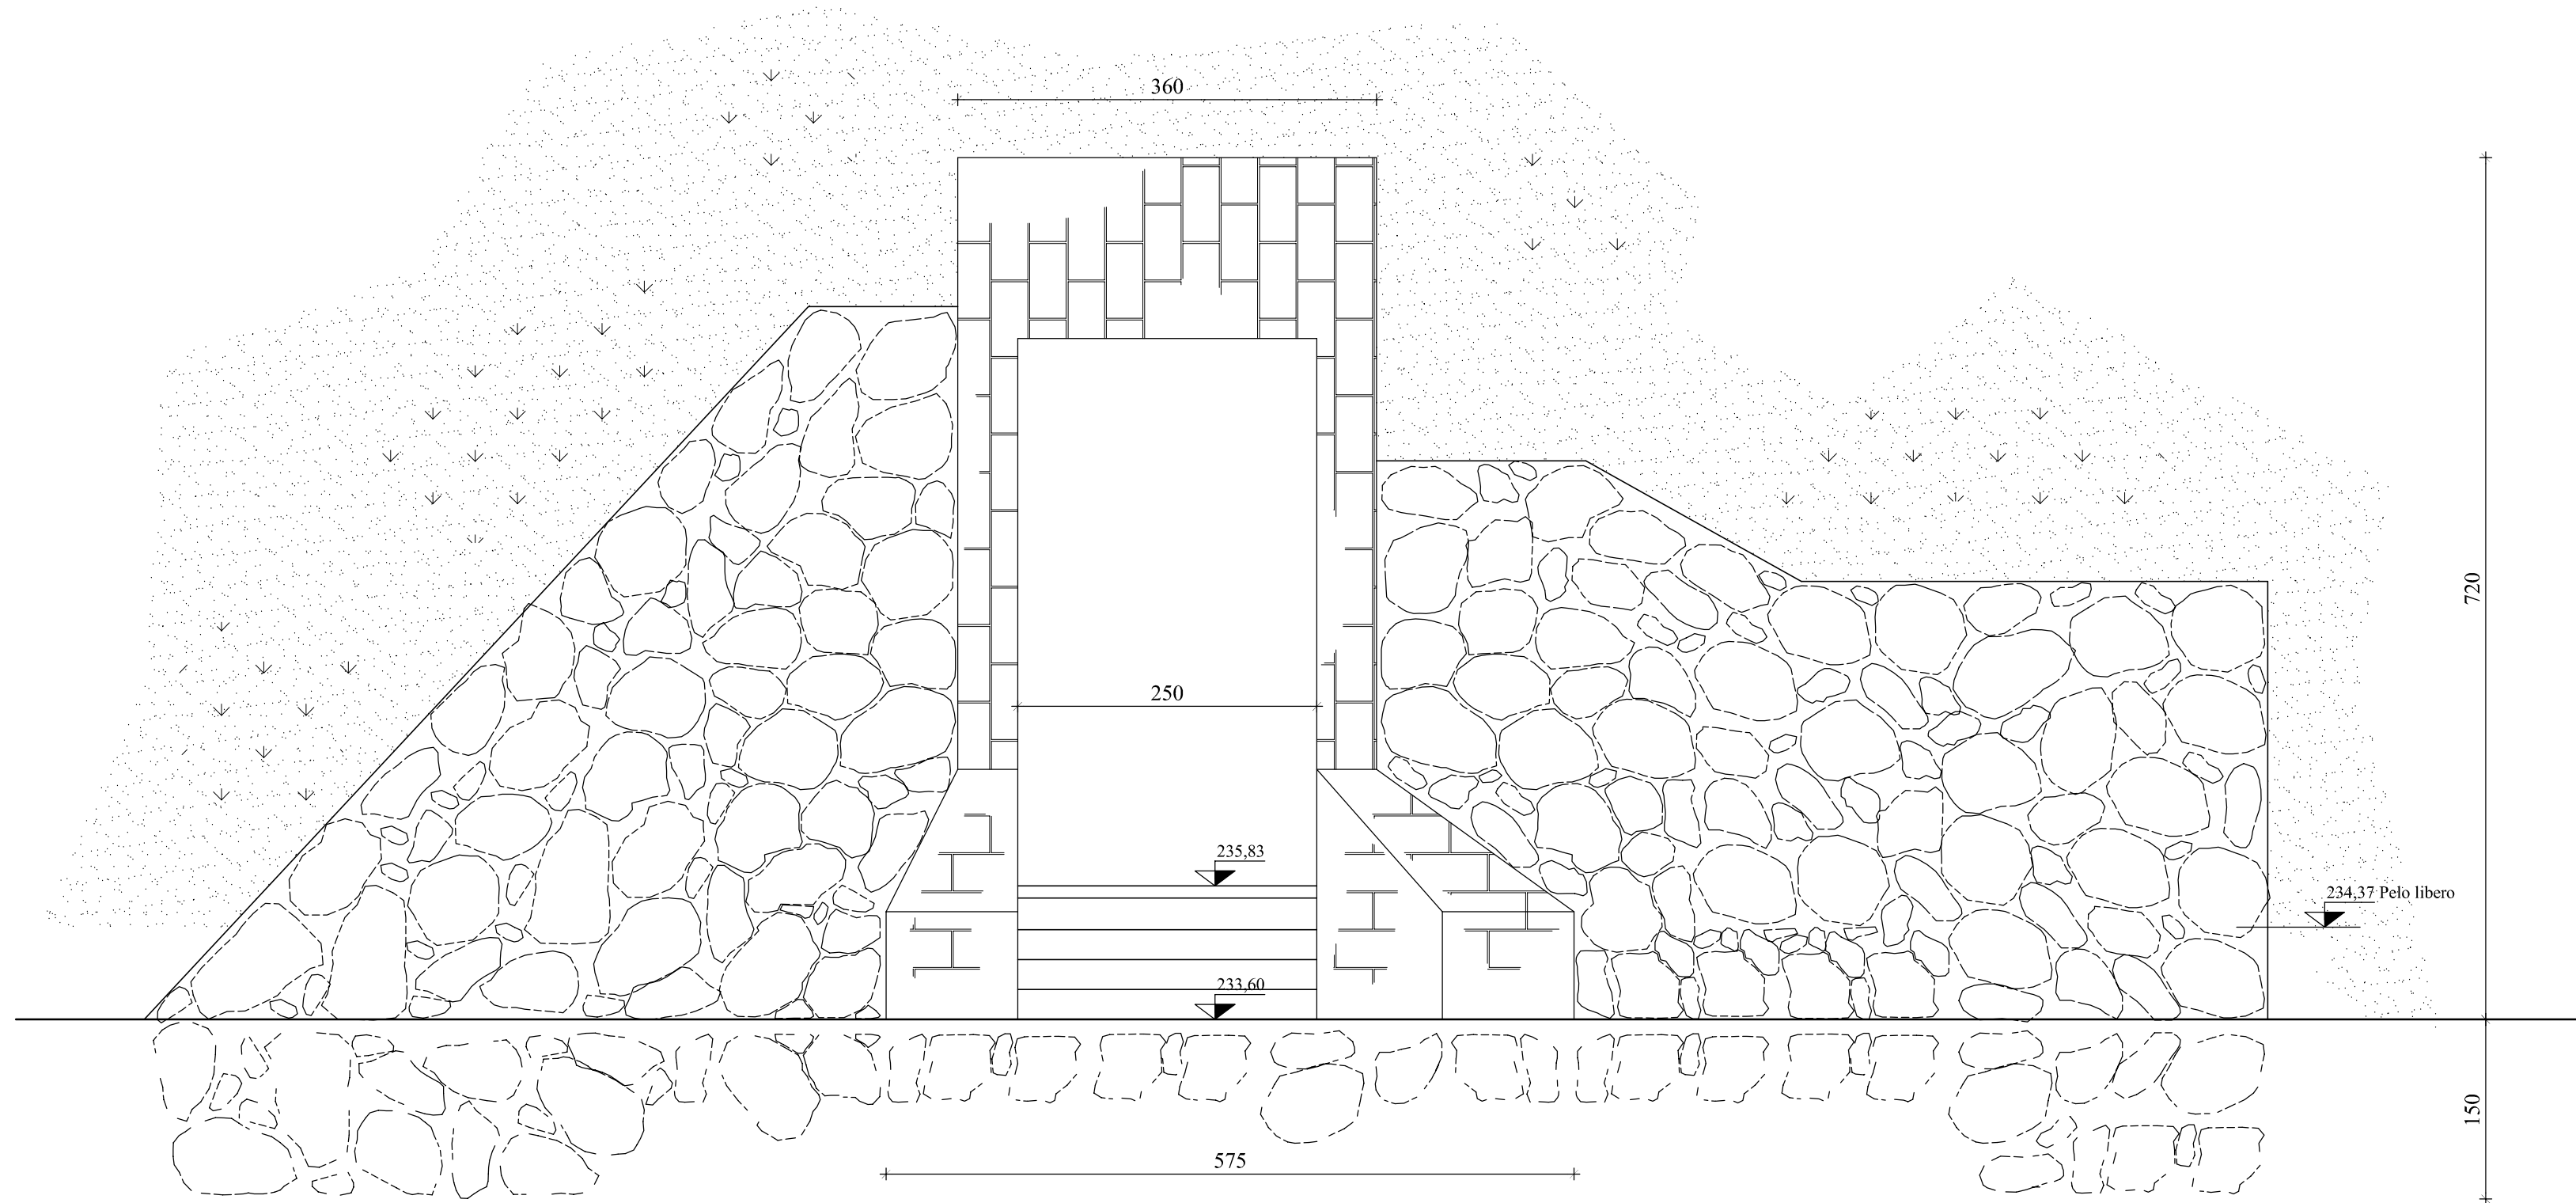



**DURANTE TUTTI GLI INTERVENTI PREVISTI
DAI LAVORI E' VIETATA L'ASPORTAZIONE DI
TERRENO DALL'ALVEO FLUVIALE**

- SCOGLIERA POSATA SU PIANO INCLINATO
- SCOGLIERA DI RACCORDO ALLO SFOCIO
- SCOGLIERA FONDAZIONE

SEZIONE S1-S1
SCALA 1:50

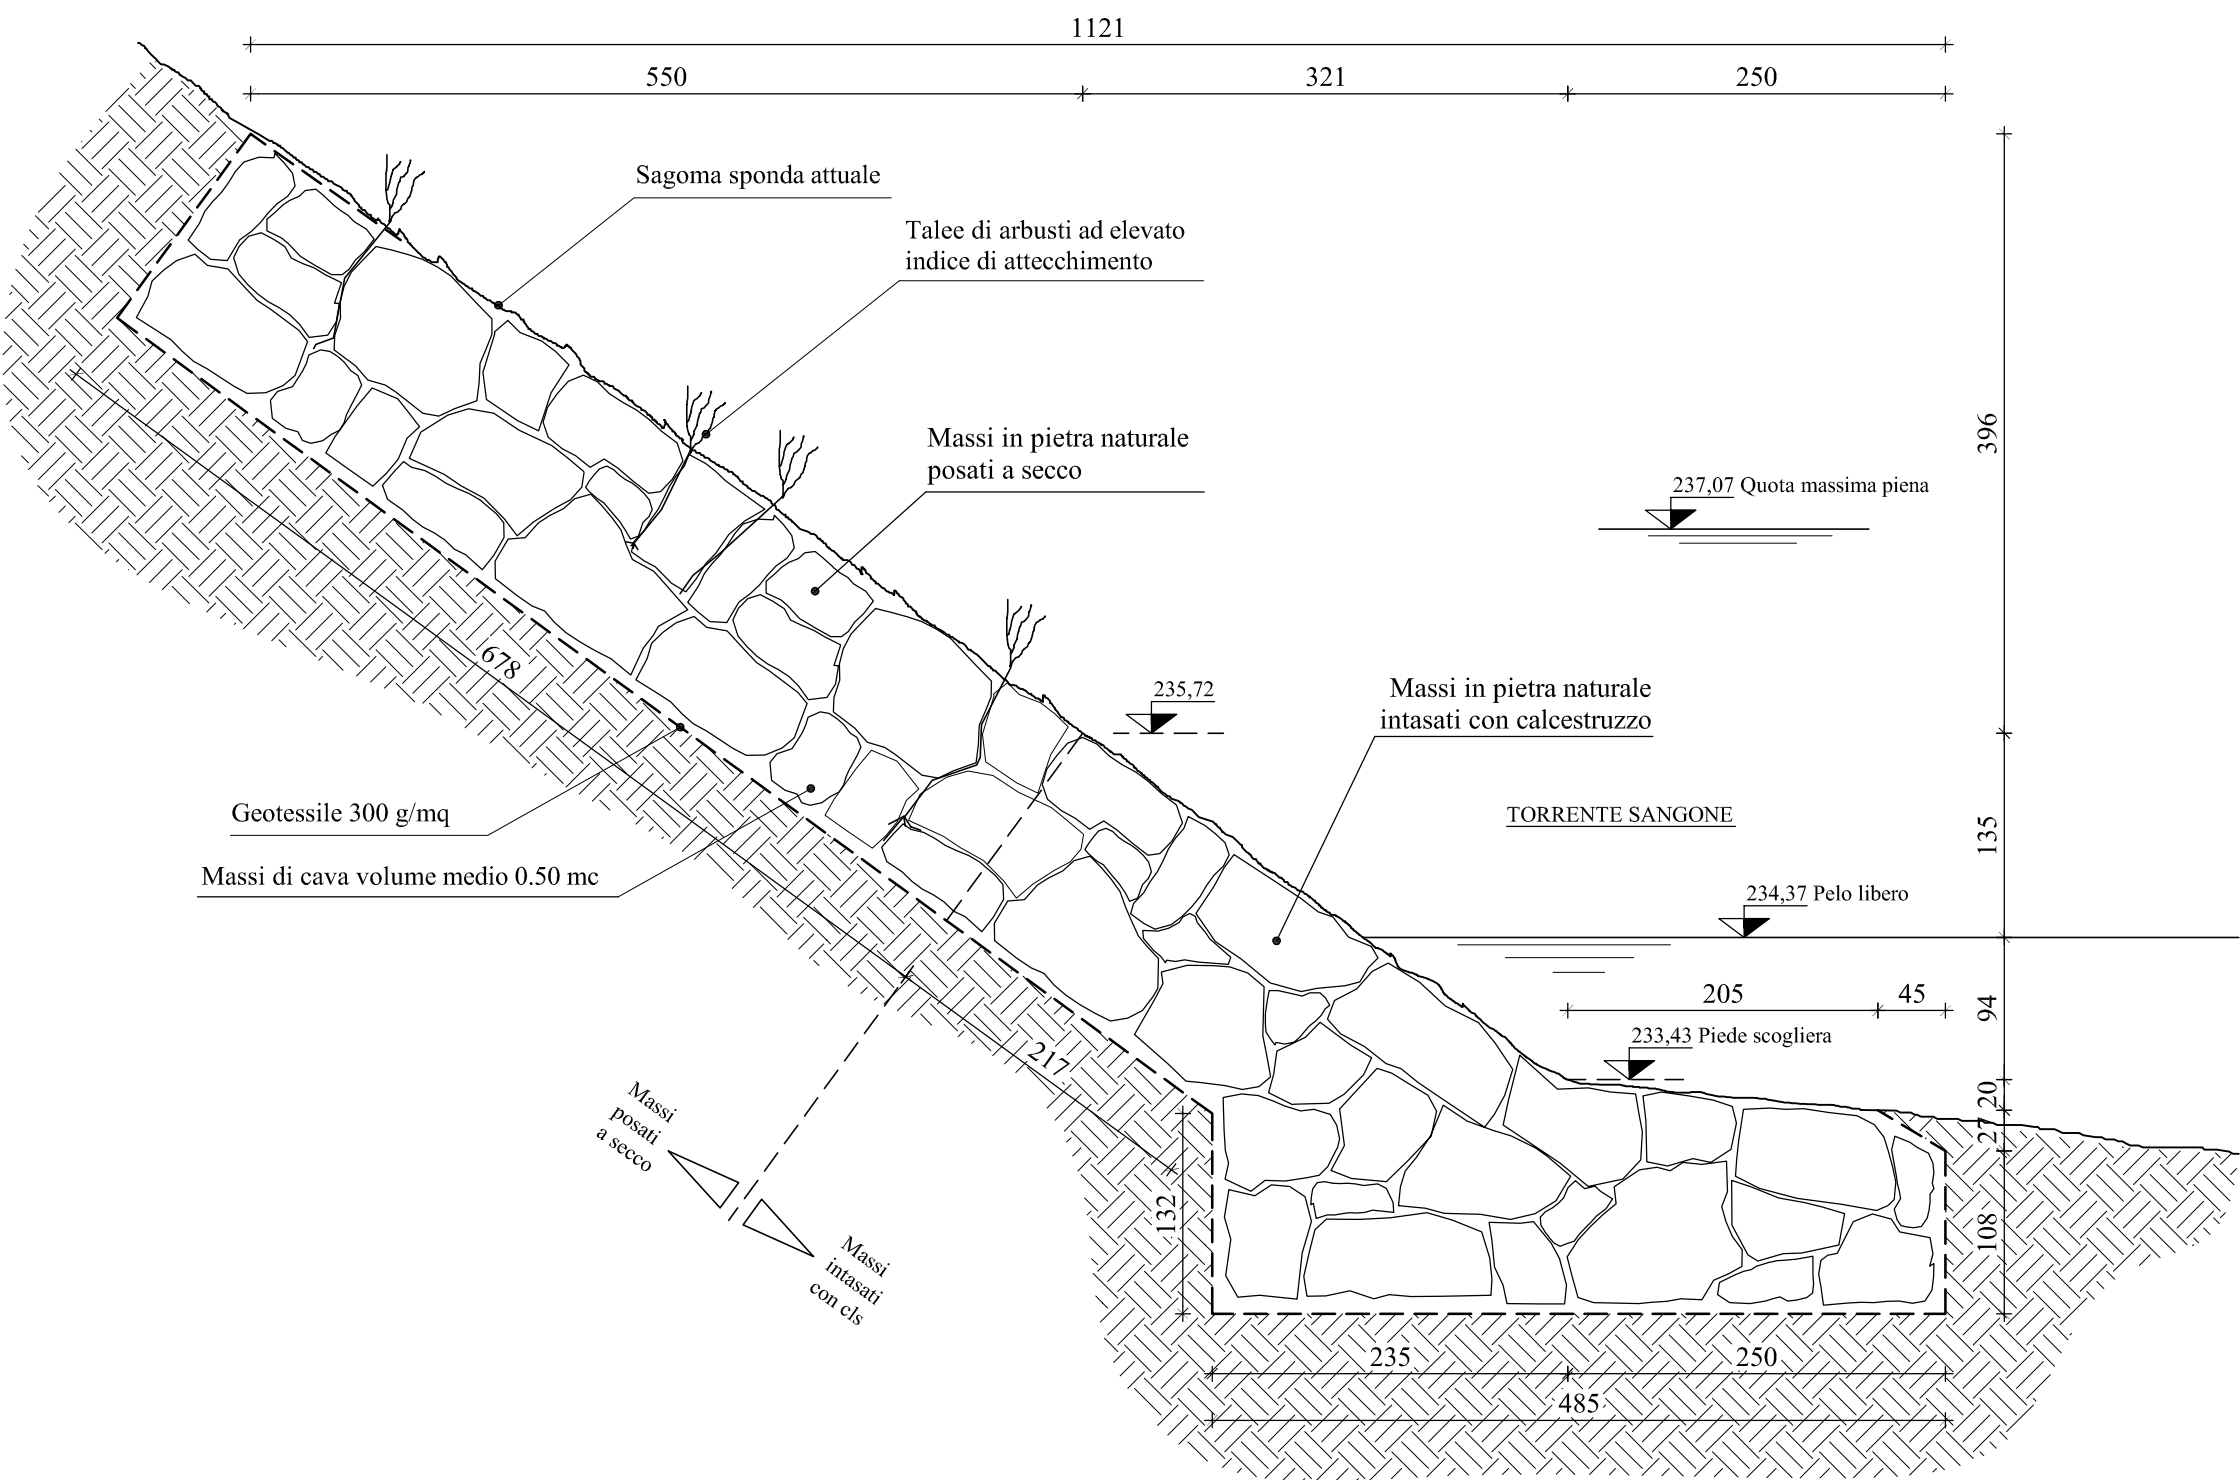

SEZIONE S2-S2
SCALA 1:50

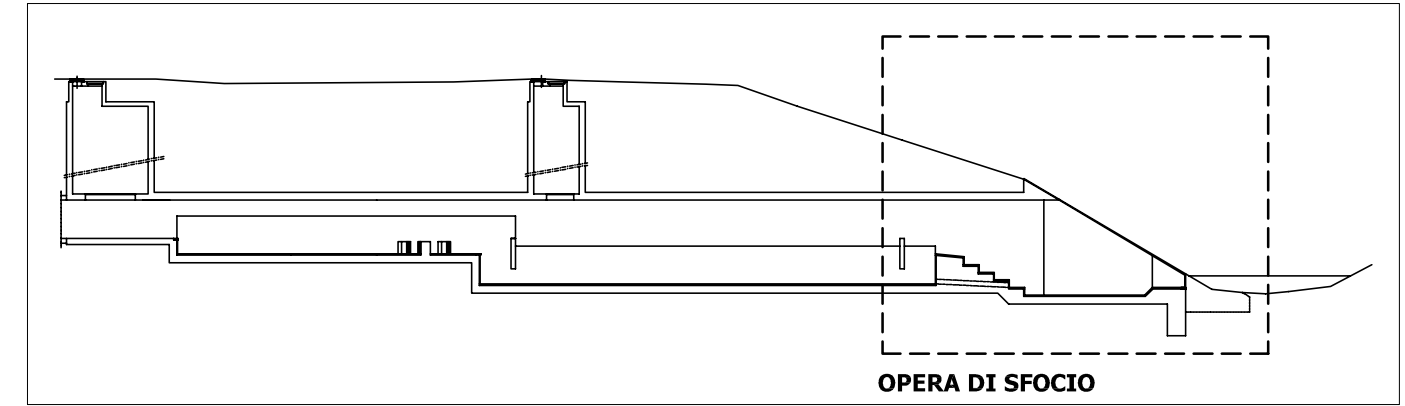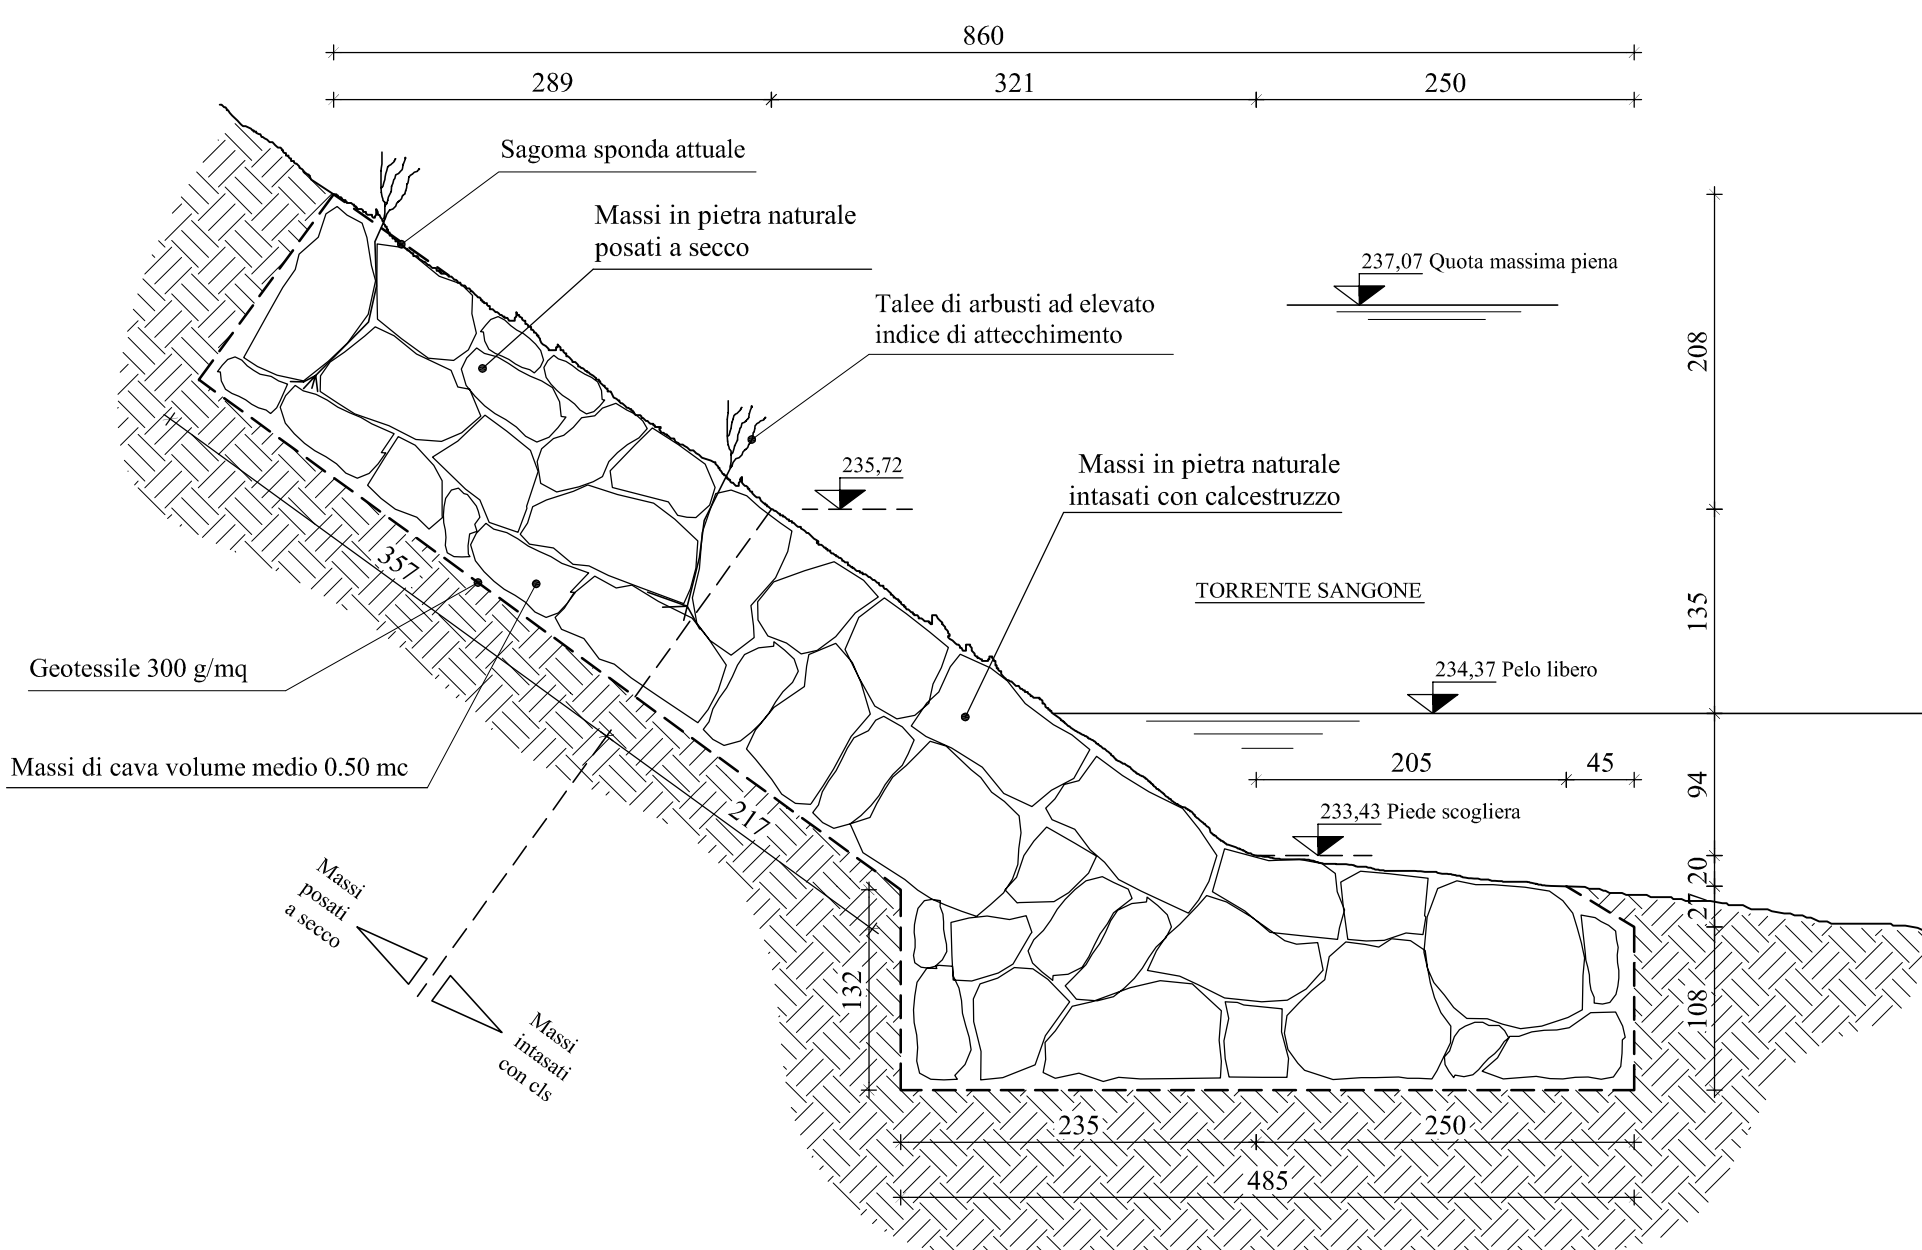

PROG. N° 648



PROGETTO PRELIMINARE

ACCORDO DI PROGRAMMA EX ART. 27 DELLA LEGGE N.142/90
C.A.A.T. / CENTRO AGRO ALIMENTARE DI TORINO - S.I.T.O. / SOCIETA' INTERPORTO TORINO ORBASSANO
REALIZZAZIONE OPERE INFRASTRUTTURALI STRADA DEL PORTONE
REGOLARIZZAZIONE FOGNATURE IN ZONA MIRAFIORI SUD-OVESTI COMUNE DI GRUGLIASCO
**CONSTRUZIONE COLLETTORE DI FOGNATURA LUNGO LA VIA
G. C. ANSELMETTI TRA STRADA DEL DROSSO E IL TORRENTE SANGONE
- LOTTO II / A -**

**PARTICOLARI COSTRUTTIVI
OPERA DI SFOCIO E SCOGLIERA**

Scala 1:50

Società Metropolitana Acque Torino S.p.A.
Sede legale: Corso XI Febbraio, 14 - 10132 Torino TO I
Tel. +39 011 4645.1250 / 1251 - Fax +39 011 4645.575
E-mail: info@smatorino.it Site web: www.smat torino.it

Il Direttore Generale
Dott. Ing. Marco Aciri

REV.	DESCRIZIONE	DATA	REDAZIONE	VERIFICA	APPROVAZIONE	documento n°
3						
2						
1						
0						

Progettista: Ing. Marco Aciri

Collaboratori: Geom. Alessandro FOLLIS

Risorse Idriche S.p.A. - Società del gruppo SMAT
Sede legale: Corso XI Febbraio, 14 - 10132 Torino
Tel. +39 011 4645.1250 / 1251 - Fax +39 011 4645.575
Capitale Sociale € 1.241.760,00 € I.v.
Codice fiscale Partita IVA e Registro delle Imprese di Torino: 06087720014
E-mail: info@risorsediriche.it



ATO3 648 R10235 PROGETTO 10 R.L. TANS-PRE-e12.dwg documento