




GALLERIA TRATTO DI RACCORDO

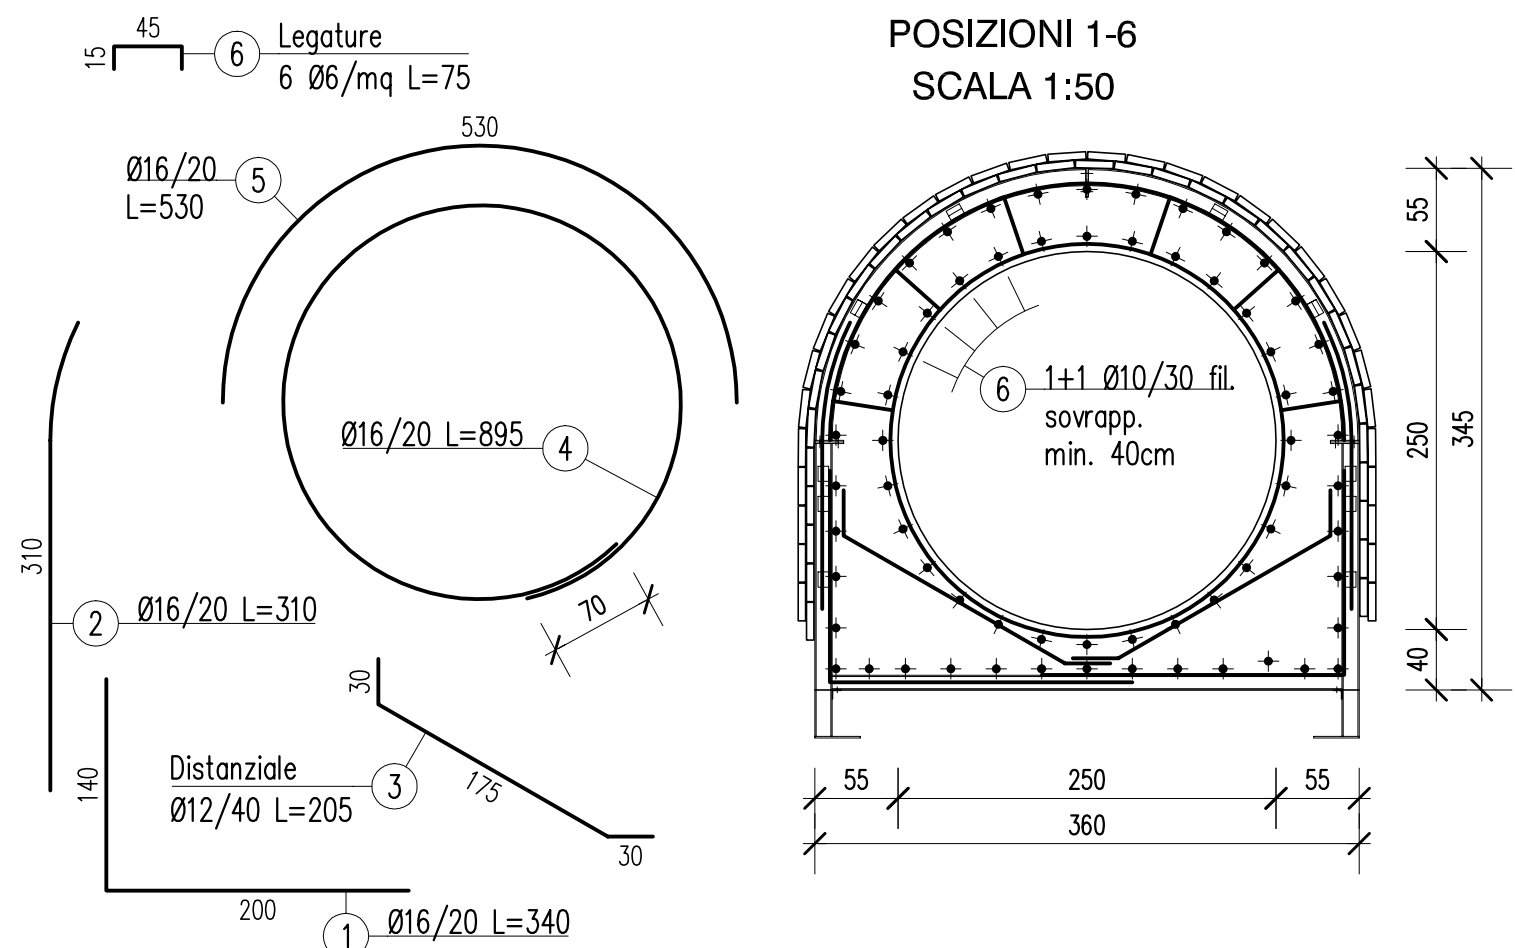

GALLERIA BACINO DI DISSIPAZIONE h. 465

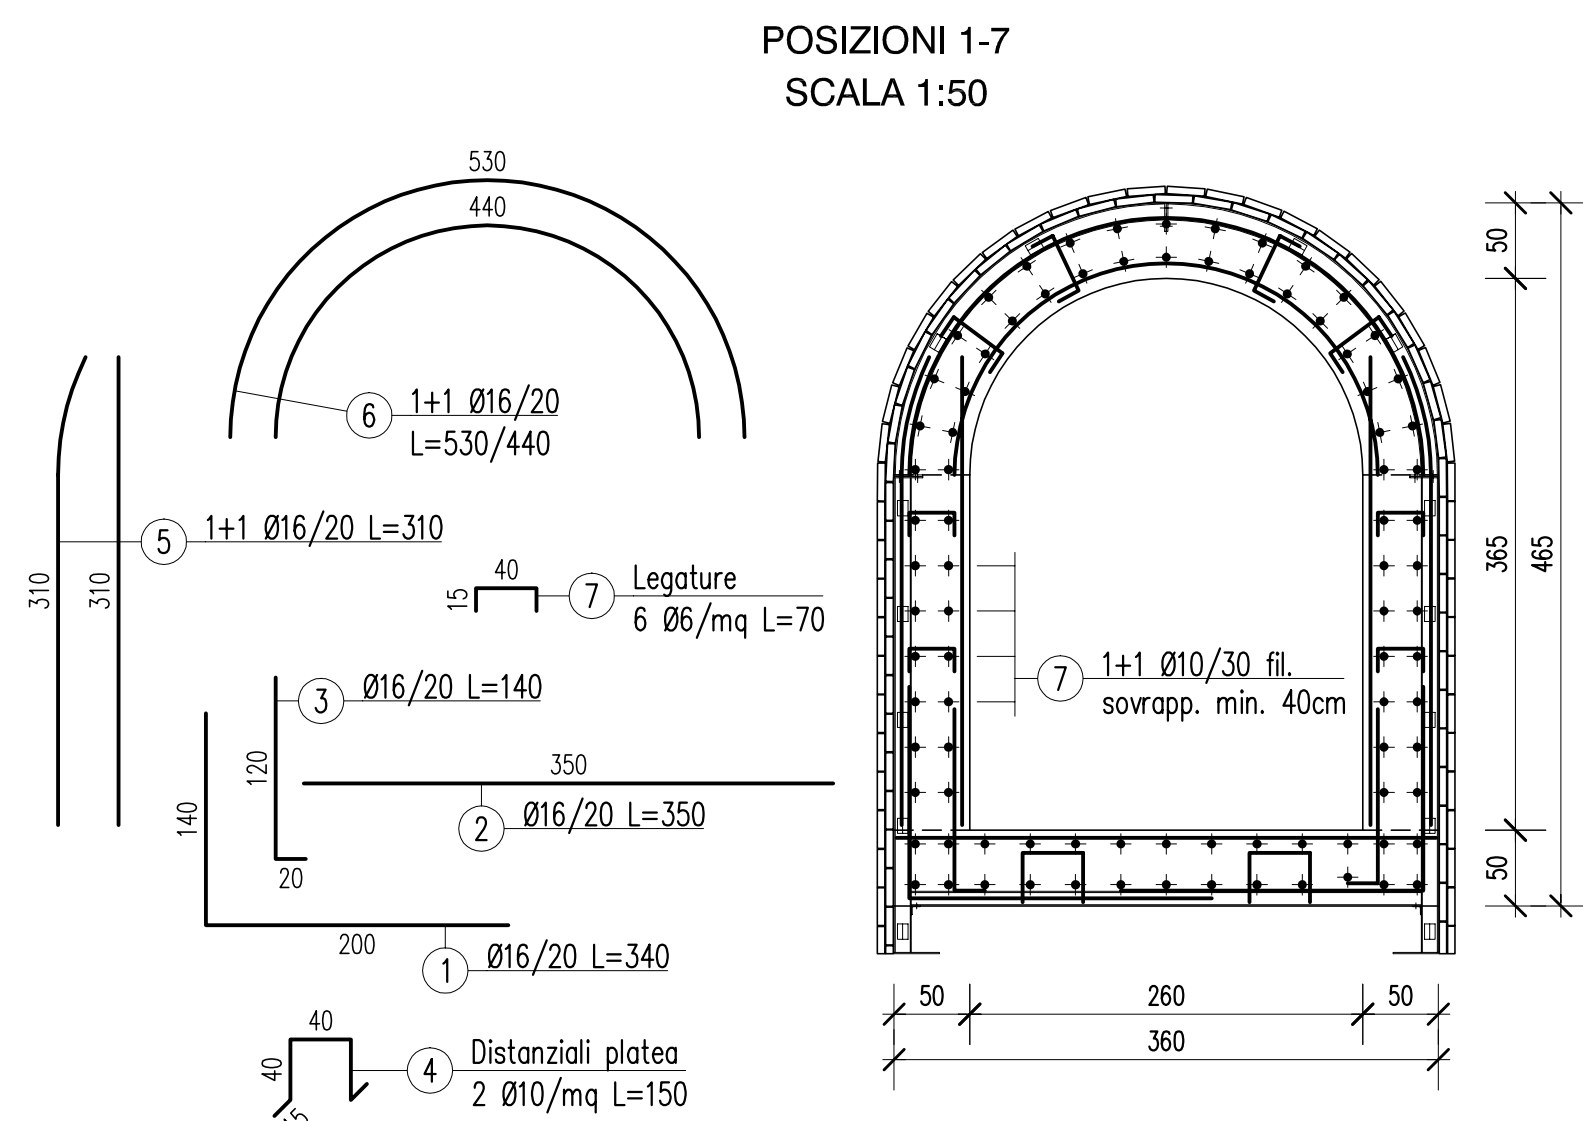


GALLERIA DESABBIATORE h. 665

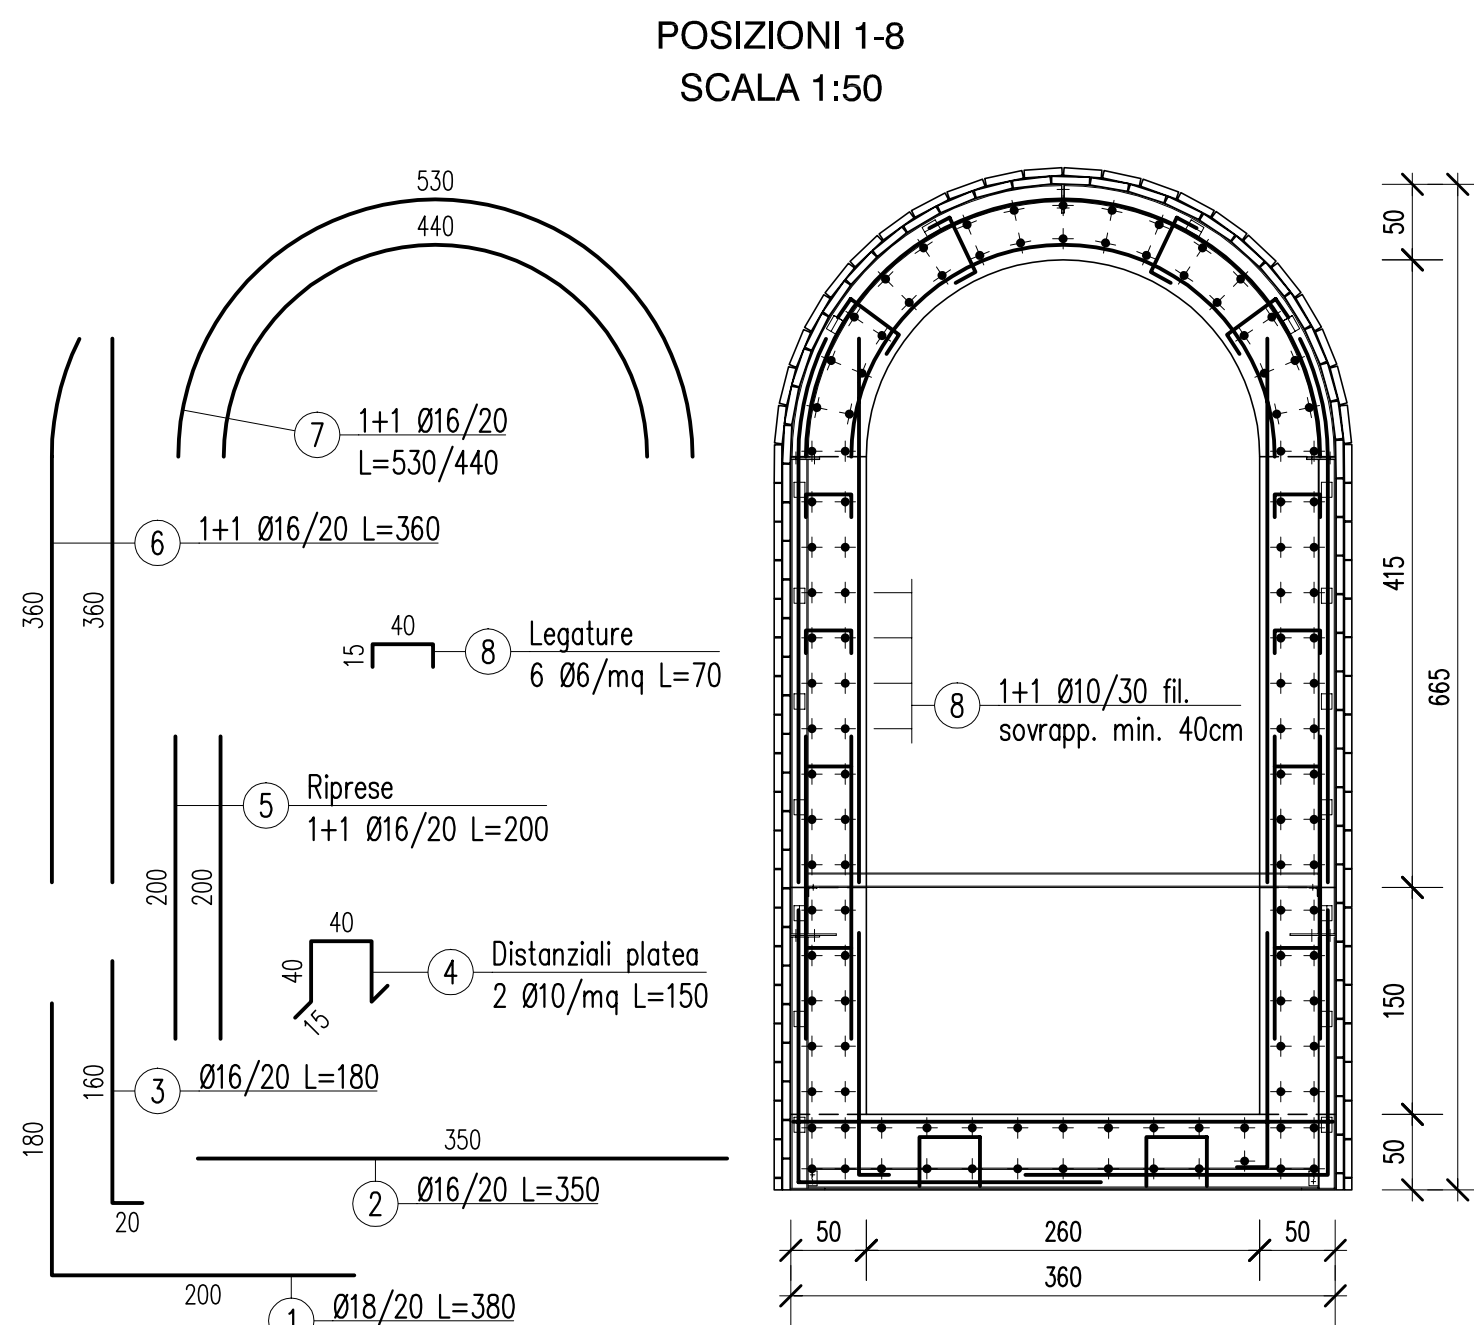


SETTI TRASVERSALI

POSIZIONI 1-4
SCALA 1:50

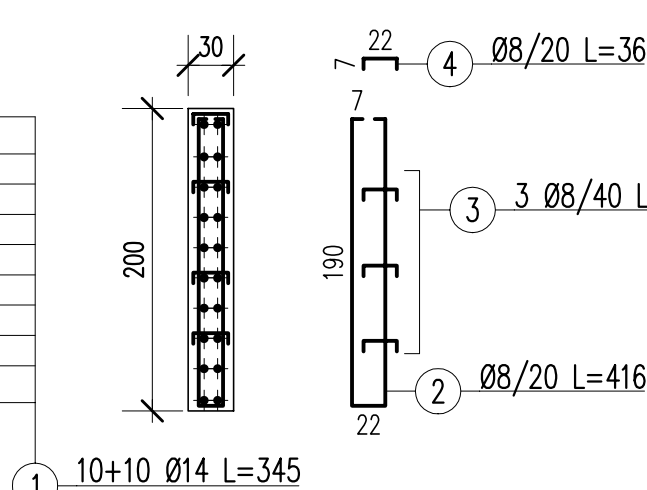


ROMPITRATTA

POSIZIONI 1-2
SCALA 1:20

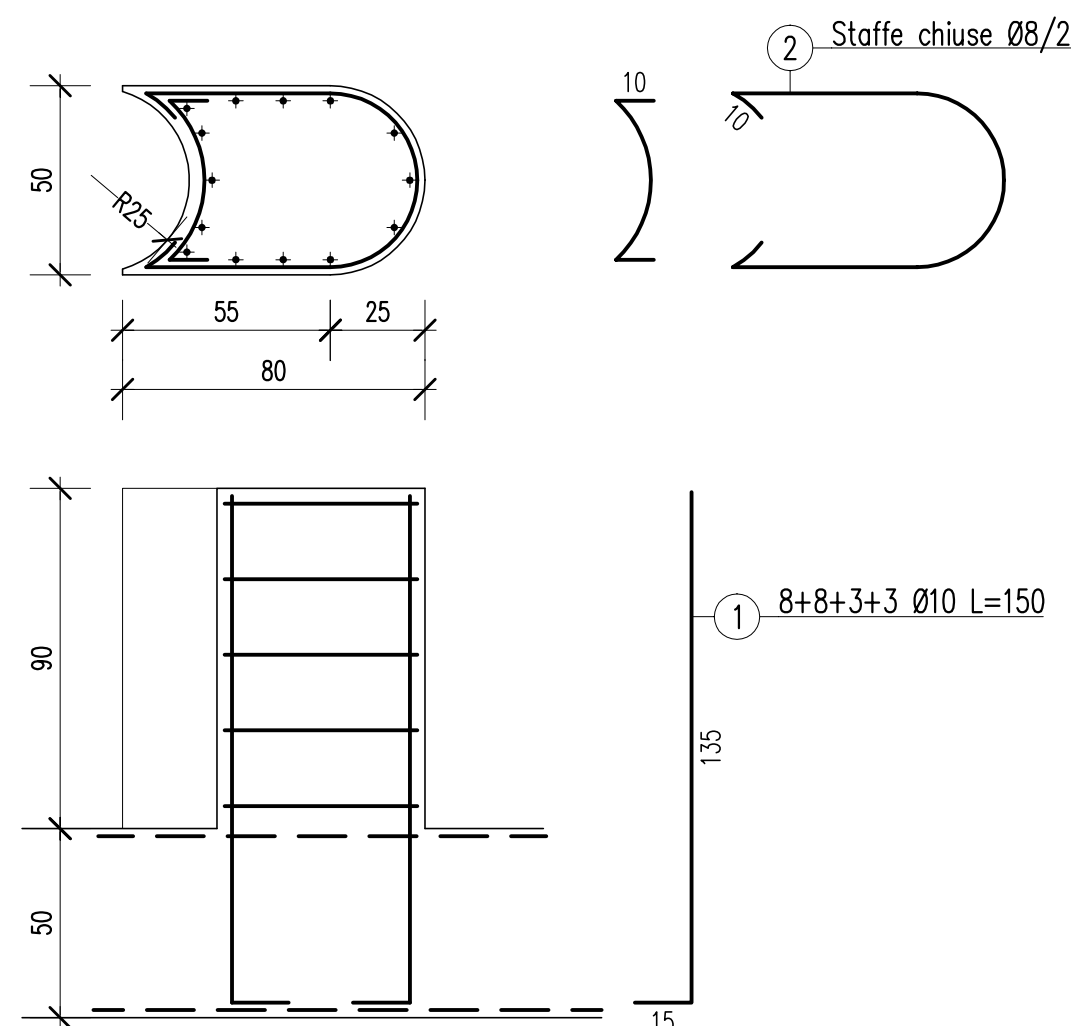


TRAVE MICROPALI E OPERA DI SFOCIO

POSIZIONI 1-13
SCALA 1:50


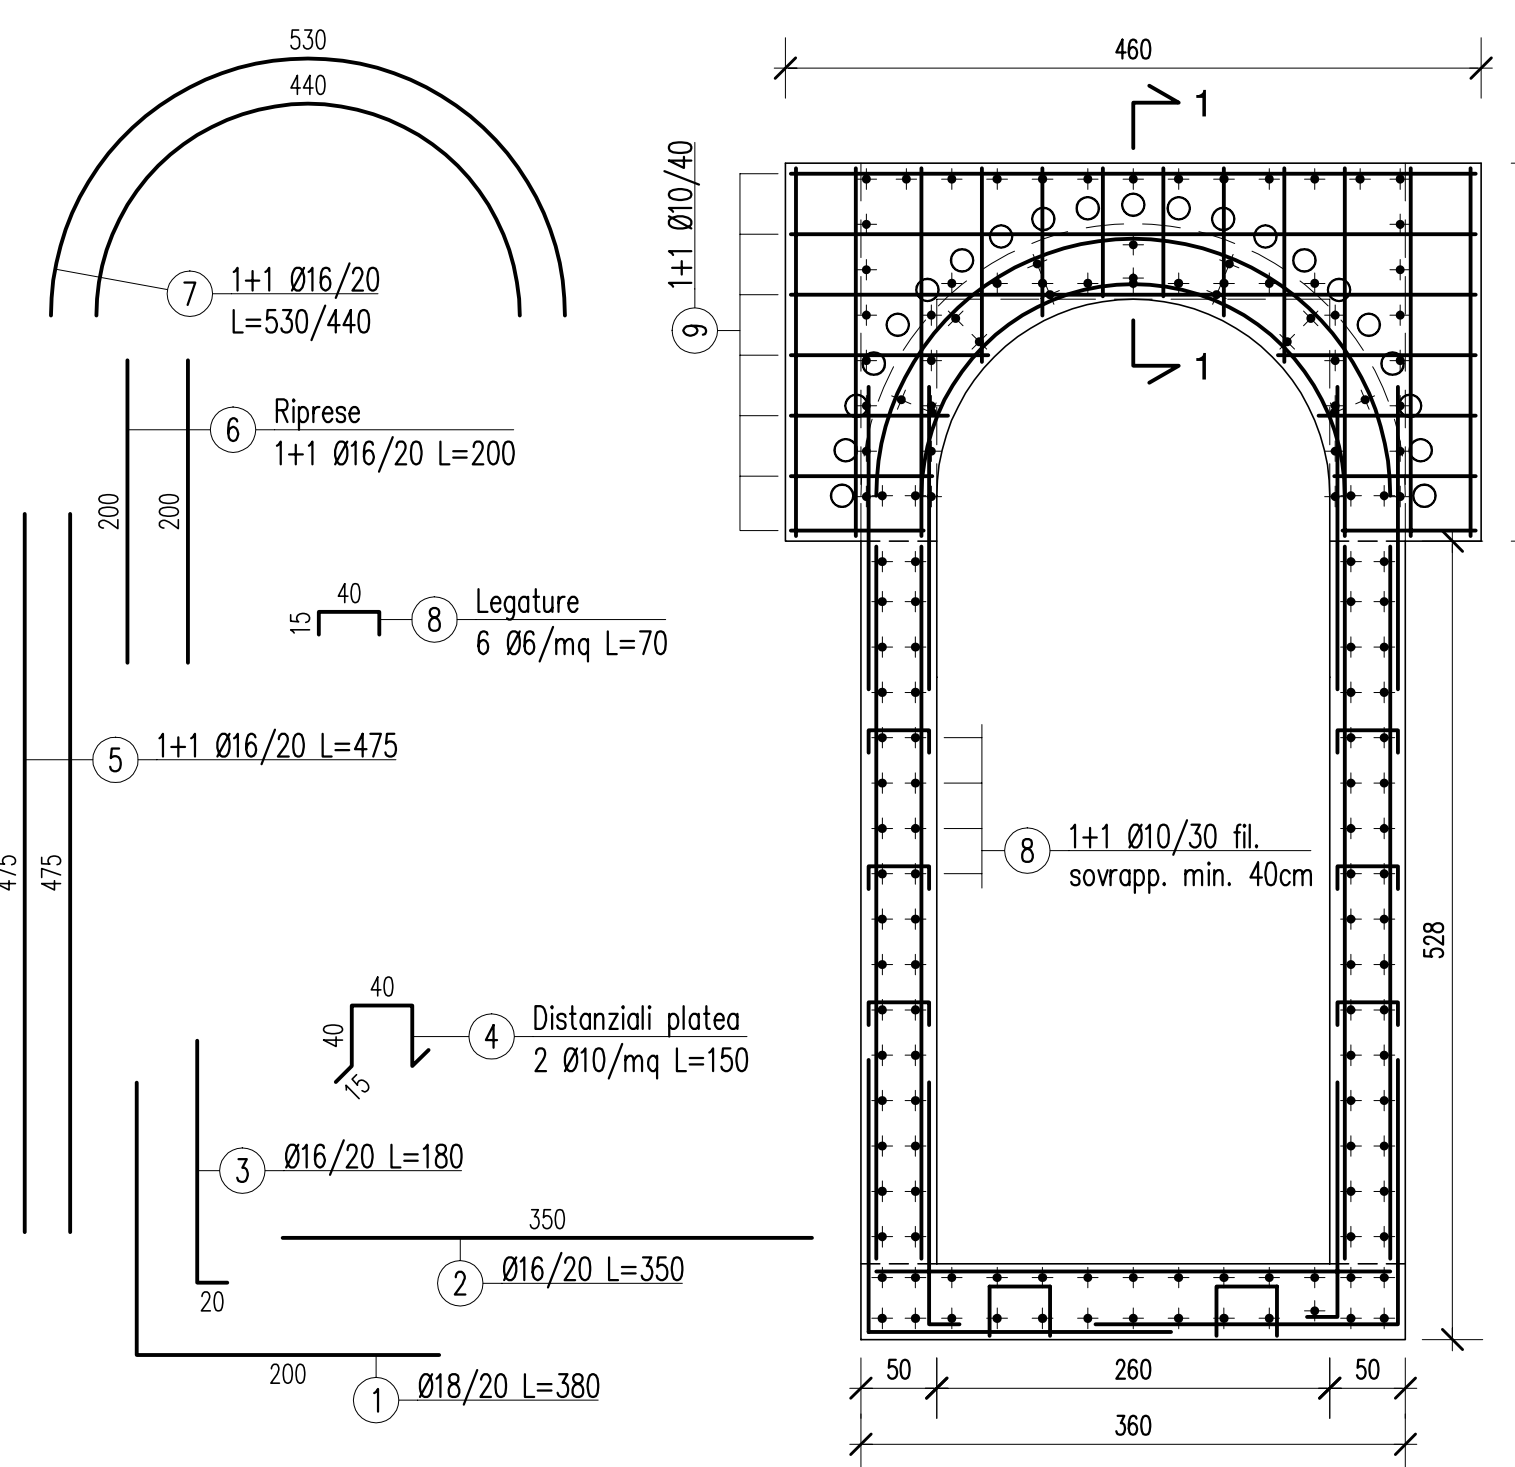


SEZ. 1-1

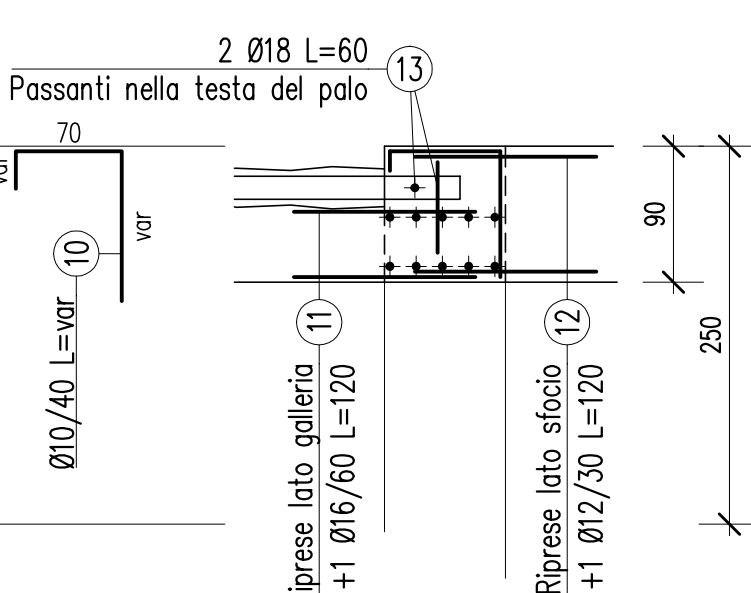


SEZIONE OPERA DI SFOCIO

POSIZIONI 1-7
SCALA 1:50

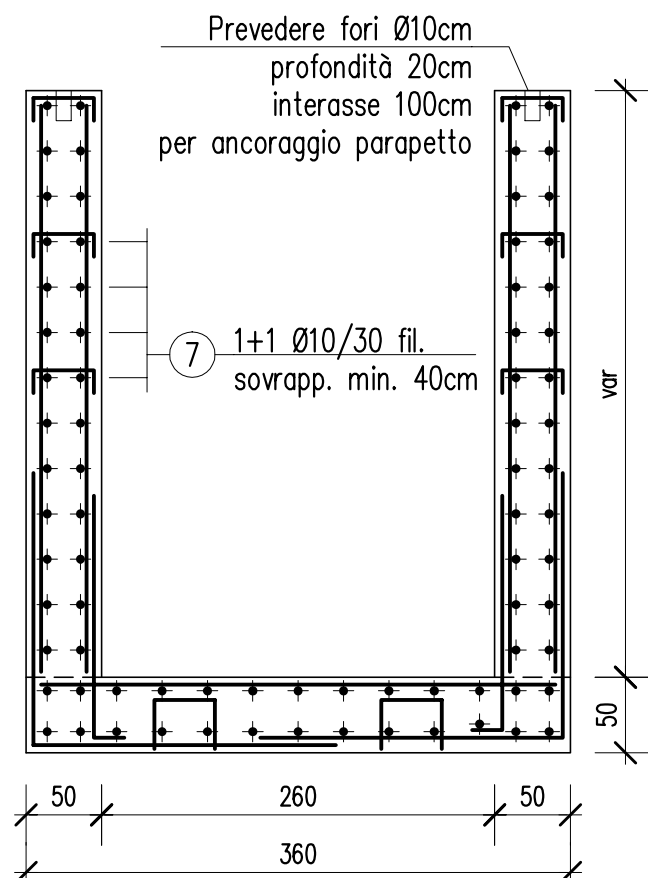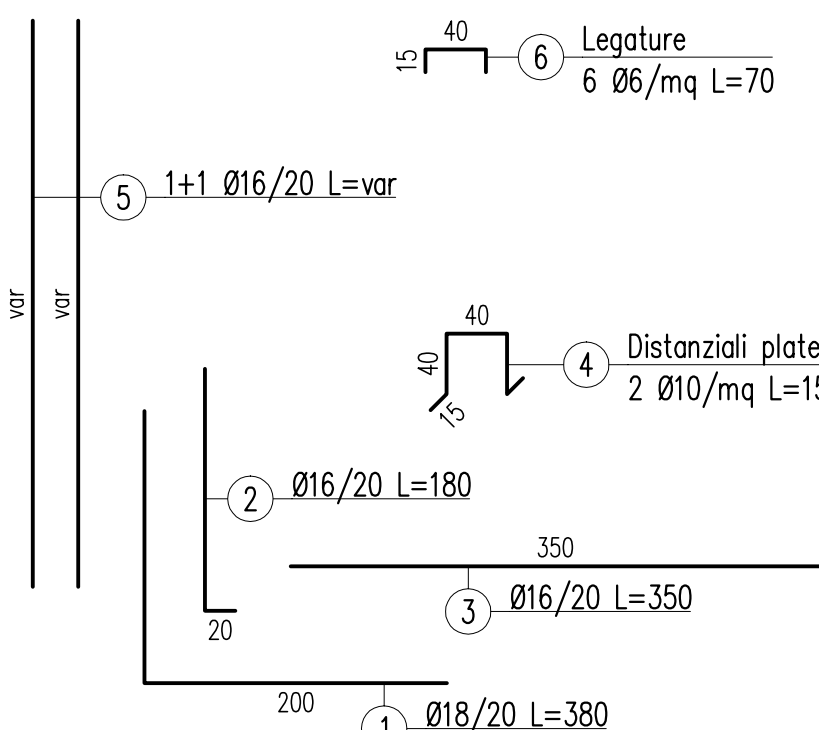


OPERA DI SFOCIO

POSIZIONI 1-10
SCALA 1:50

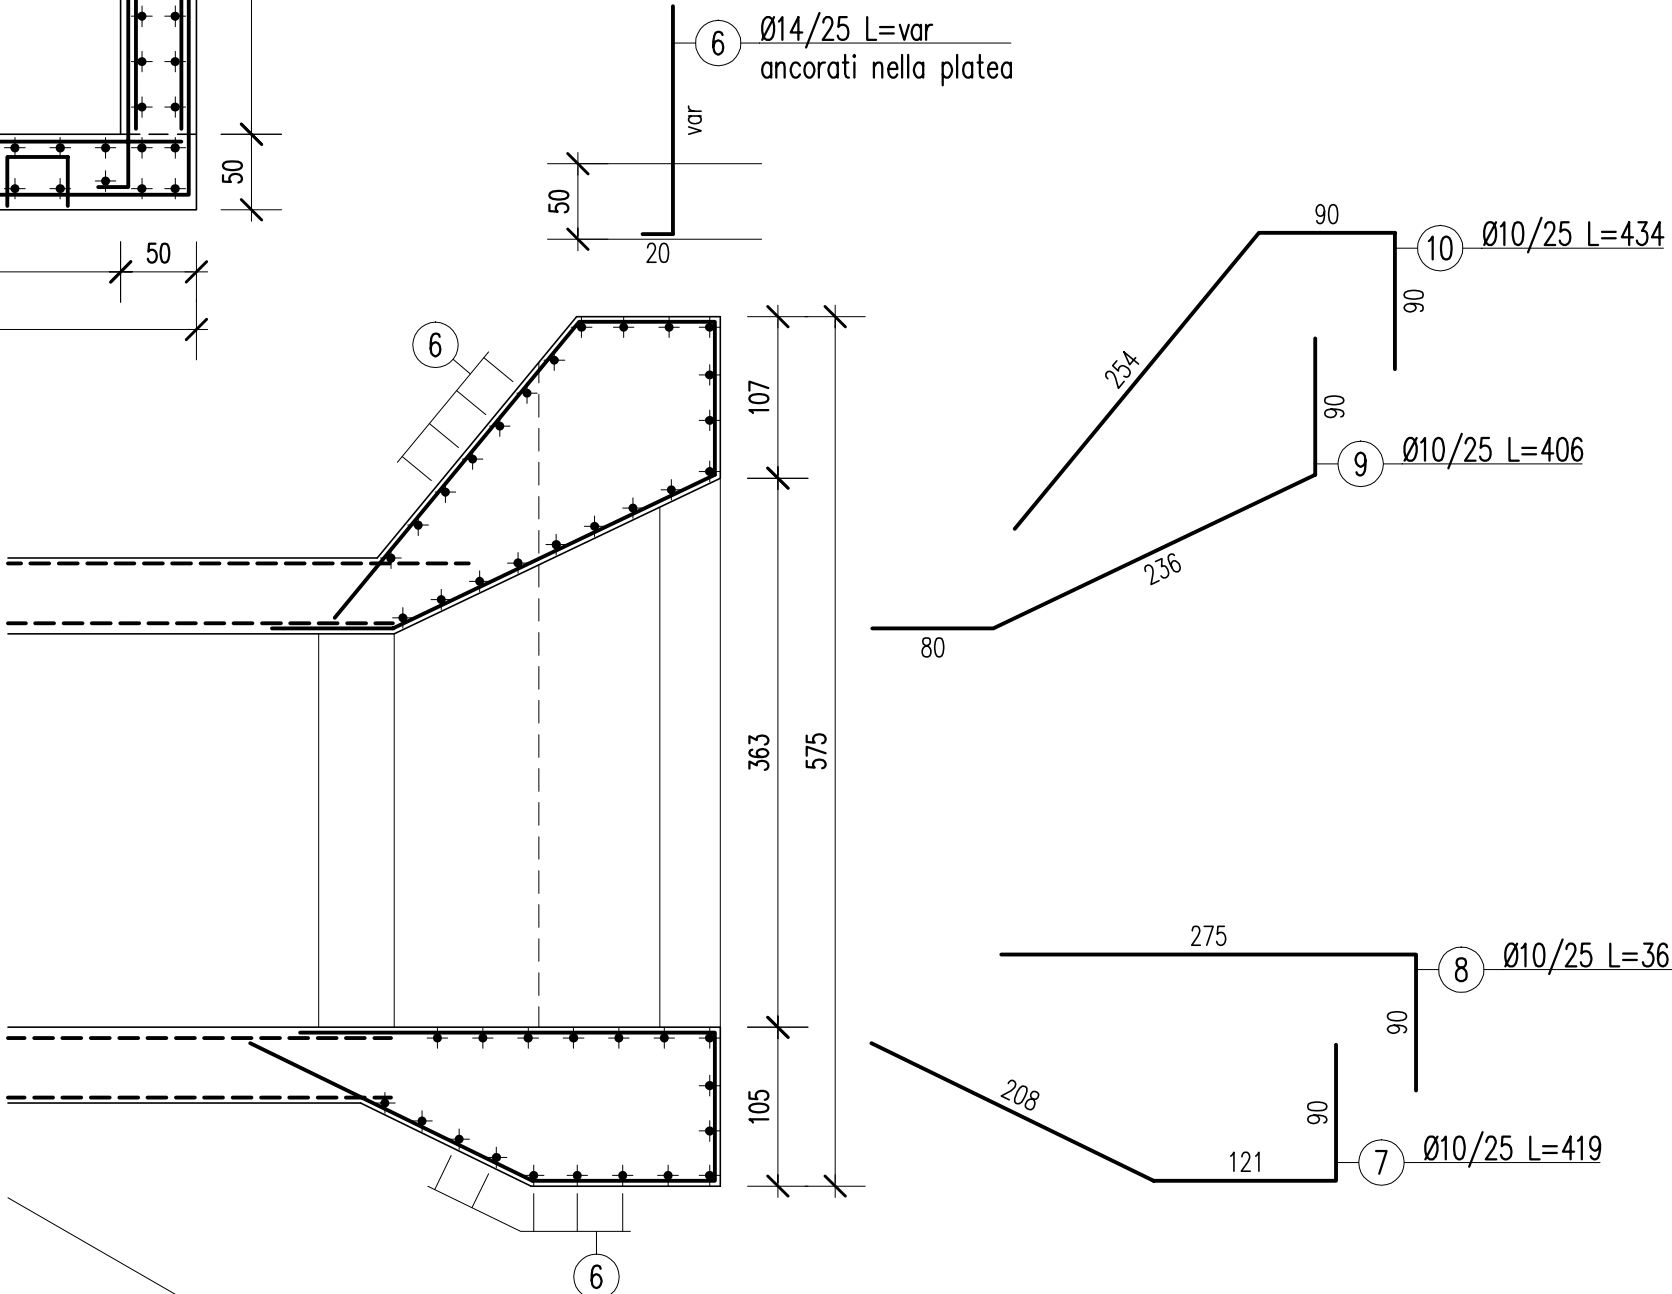


COPERTURA FINE GALLERIA

POSIZIONI 1-4
SCALA 1:50

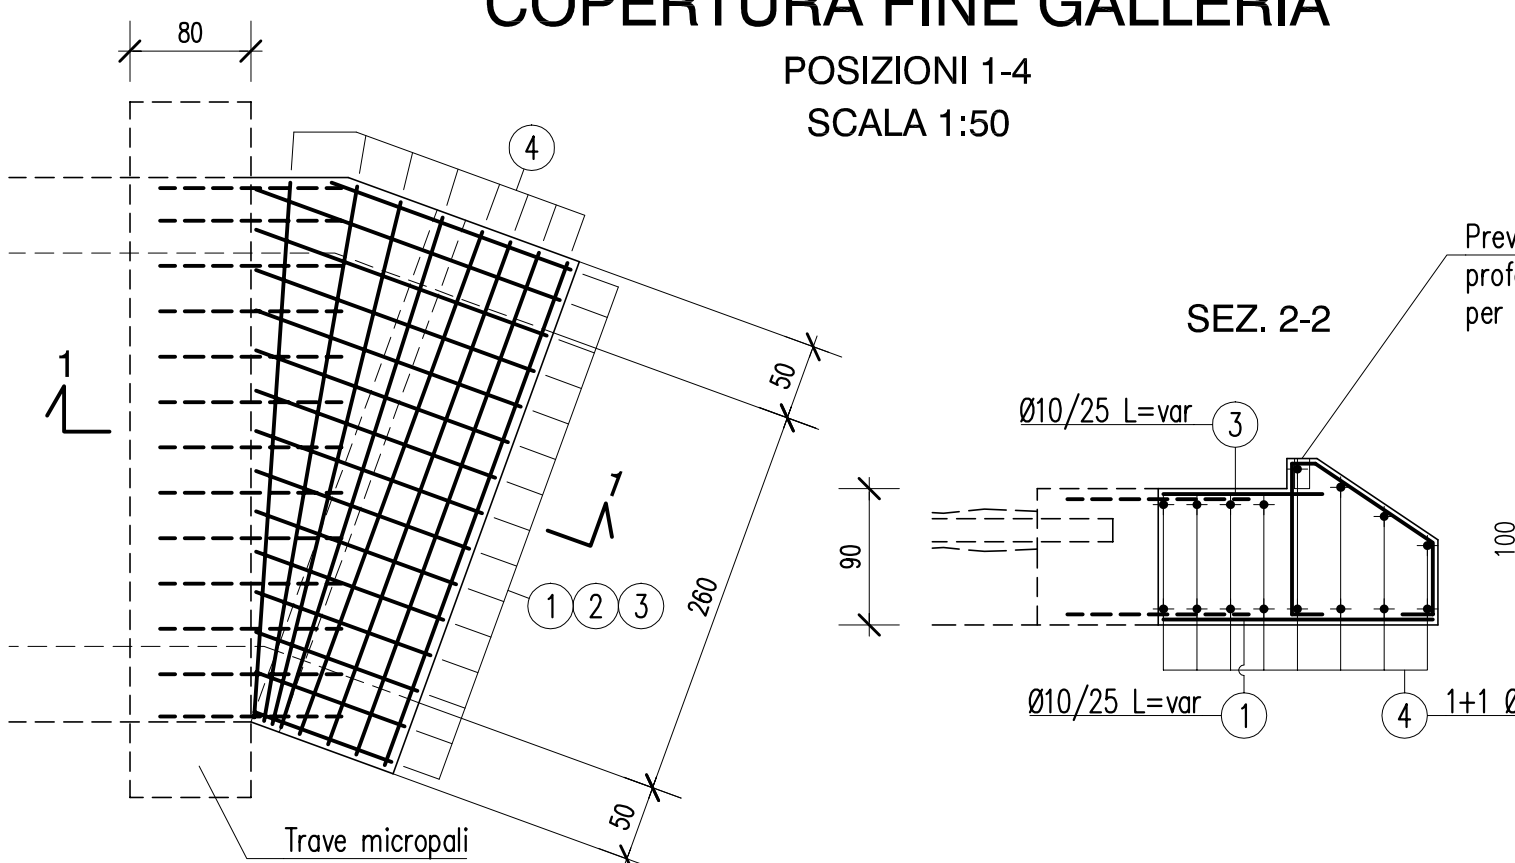

USCITA DESABBIATORE

POSIZIONI 1-3
SCALA 1:50

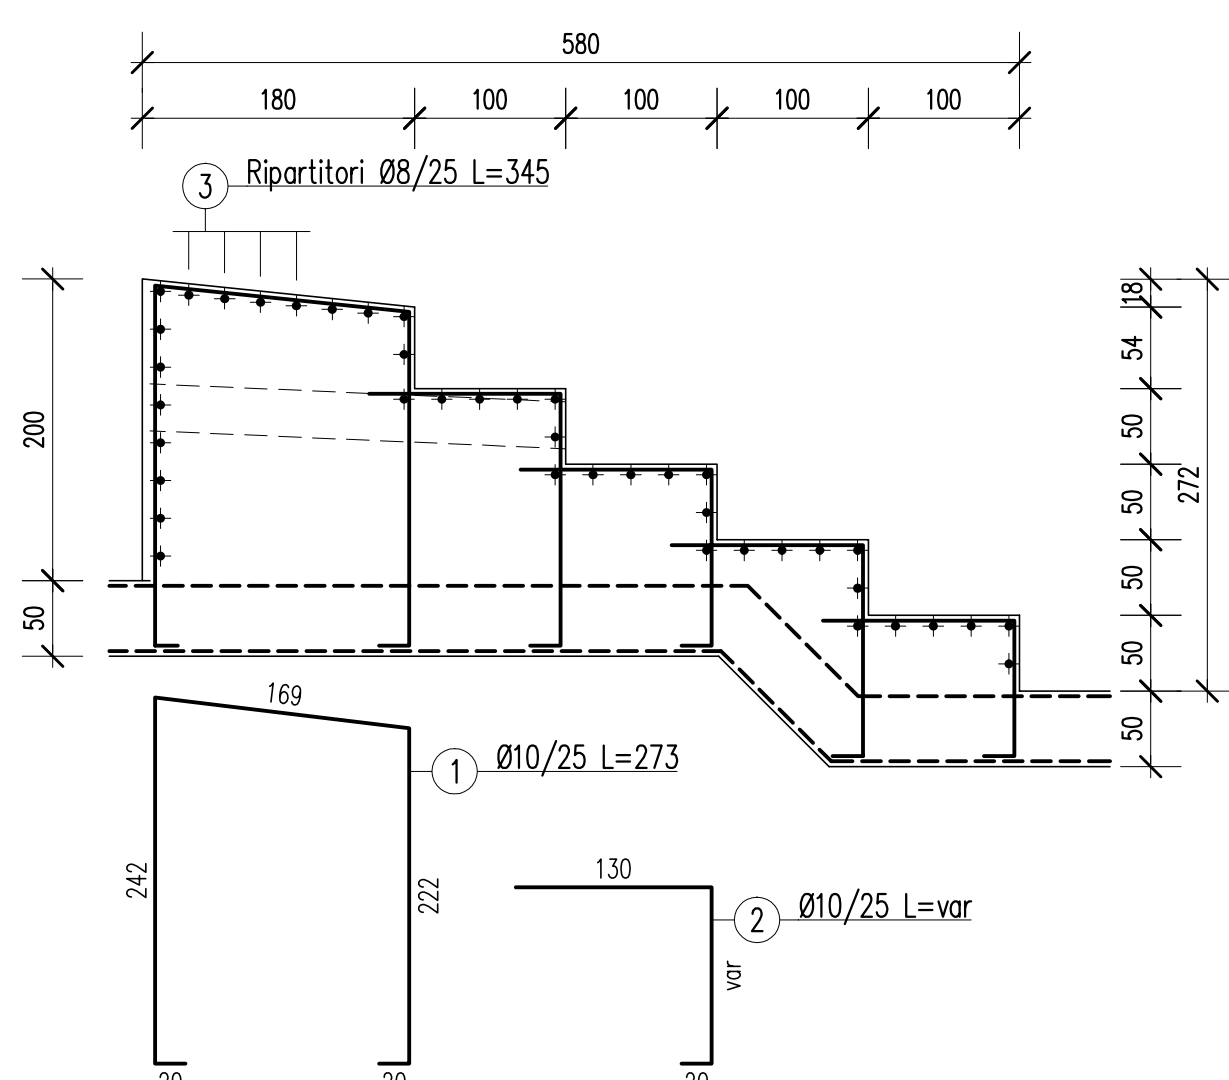

MATERIALI

Calcestruzzo: Rck > 30 N/mmq
Consistenza S4
Diametro max. aggregato 20 mm
Acciaia armatura: B450C (FeB44k)
Copriferr: 3 cm
4 cm - superfici controterra

SPECIFICHE GENERALI C.A.

1. Per quote e fori mancanti l'impresa si fa carico della corrispondenza tra i disegni costruttivi strutturali, architettonici ed impiantistici, sollecitando chiarimenti alla D.L. in caso di dubbi.
2. Prevedere smussi negli spigoli dei getti a vista e gocciolatori per getti esposti alle acque meteoriche.
3. Le lunghezze di sovrapposizione dei ferri devono essere almeno 40Ø e > 30 cm.
4. Prevedere, con appositi distanziatori, affinché vengano realizzati i copriferr prescritti.
5. La superficie del getto deve essere mantenuta umida per almeno 4 giorni.



PROG. N° 648 **Comune di** **PROGETTO PRELIMINARE**

Torino

ACCORDO DI PROGRAMMA EX ART. 27 DELLA LEGGE N.143/90
C.A.A.T. / CENTRO AGRO ALIMENTARE DI TORINO - S.I.T.O. / SOCIETÀ INTERPORTO TORINO ORBASSANO
REALIZZAZIONI OPERE INFRASTRUTTURALI STRADA DEL PORTONE
REGOLARIZZAZIONE FOGNATURE IN ZONA MIRAFIORI SUD-OVEST COMUNE DI GRUGLIASCO
**COSTRUZIONE COLLETTORE DI FOGNATURA LUNGO LA VIA
G. C. ANSELMETTI TRA STRADA DEL DROSSO E IL TORRENTE SANGONE
- LOTTO II / A -**

**ARMATURE
TRATTO DI RACCORDO / BACINO DI DISSIPAZIONE
DESABBIATORE / OPERA DI SFOCIO**

Scala 1:50

Società Metropolitana Acque Torino S.p.A.
Sede legale: Corso XI Febbraio, 14 - 10152 Torino T.O. 1
tel. +39 011 4645.1250 / 1251 fax: +39 011 4645.575
E-mail: info@smatorino.it Sito web: www.smatorino.it

Il Direttore Generale
Dott. Ing. Marco Acri

3					documento n°:
2					
1					
0	Emissione	SALAMANO	FOLLIS	ACRI	ACRI
REV.	DESCRIZIONE	DATA	REDAZIONE	VERIFICA	APPROVAZIONE

Progettista: Ing. Marco Acri Collaboratori: Geom. Alessandro FOLLIS

Risorse Idriche S.p.A. - Società del gruppo SMAT
Sede legale: C.so XI Febbraio, 14 - 10152 Torino
Tel. +39 011 4645.1250 / 1251 fax: +39 011 4645.1252
Capitale Sociale € 1.241.760,00 € i.v.
Codice fiscale-Partita IVA e Registro delle imprese di Torino: 06087720014
E-mail: info@risorsediriche.it

ing. giorgio salamano **studio tecnico**

Plazza Vittorio Emanuele (ex Citta), 12
10015 - Torino (TO)
Tel. 011 46455 - 0115 44335
E-mail: studio@risorsediriche.it

ATO3 648 **RI0235** **TANS-PRE-e18.dwg**
PROGETTO ID R.L. documento

Revisione Data Oggetto di revisione Redatto Verificato Approvato Consenso
1 20/09/08 Interv. antirullo Ing. M. Caccioli M. Caccioli

PRGM00012/E