



SCALA 1:50

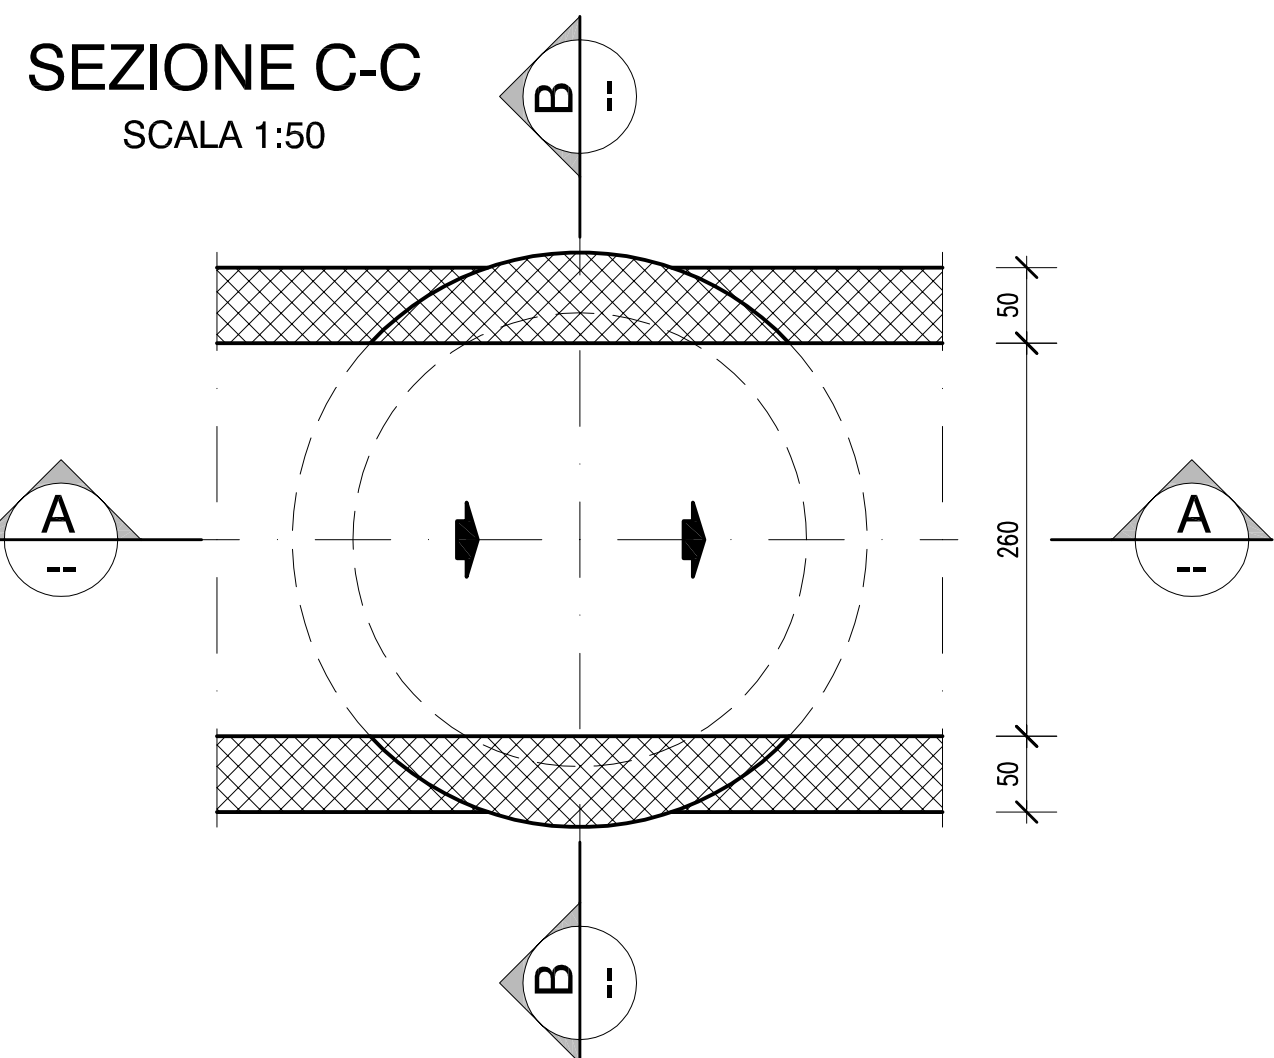

SCALA 1:50

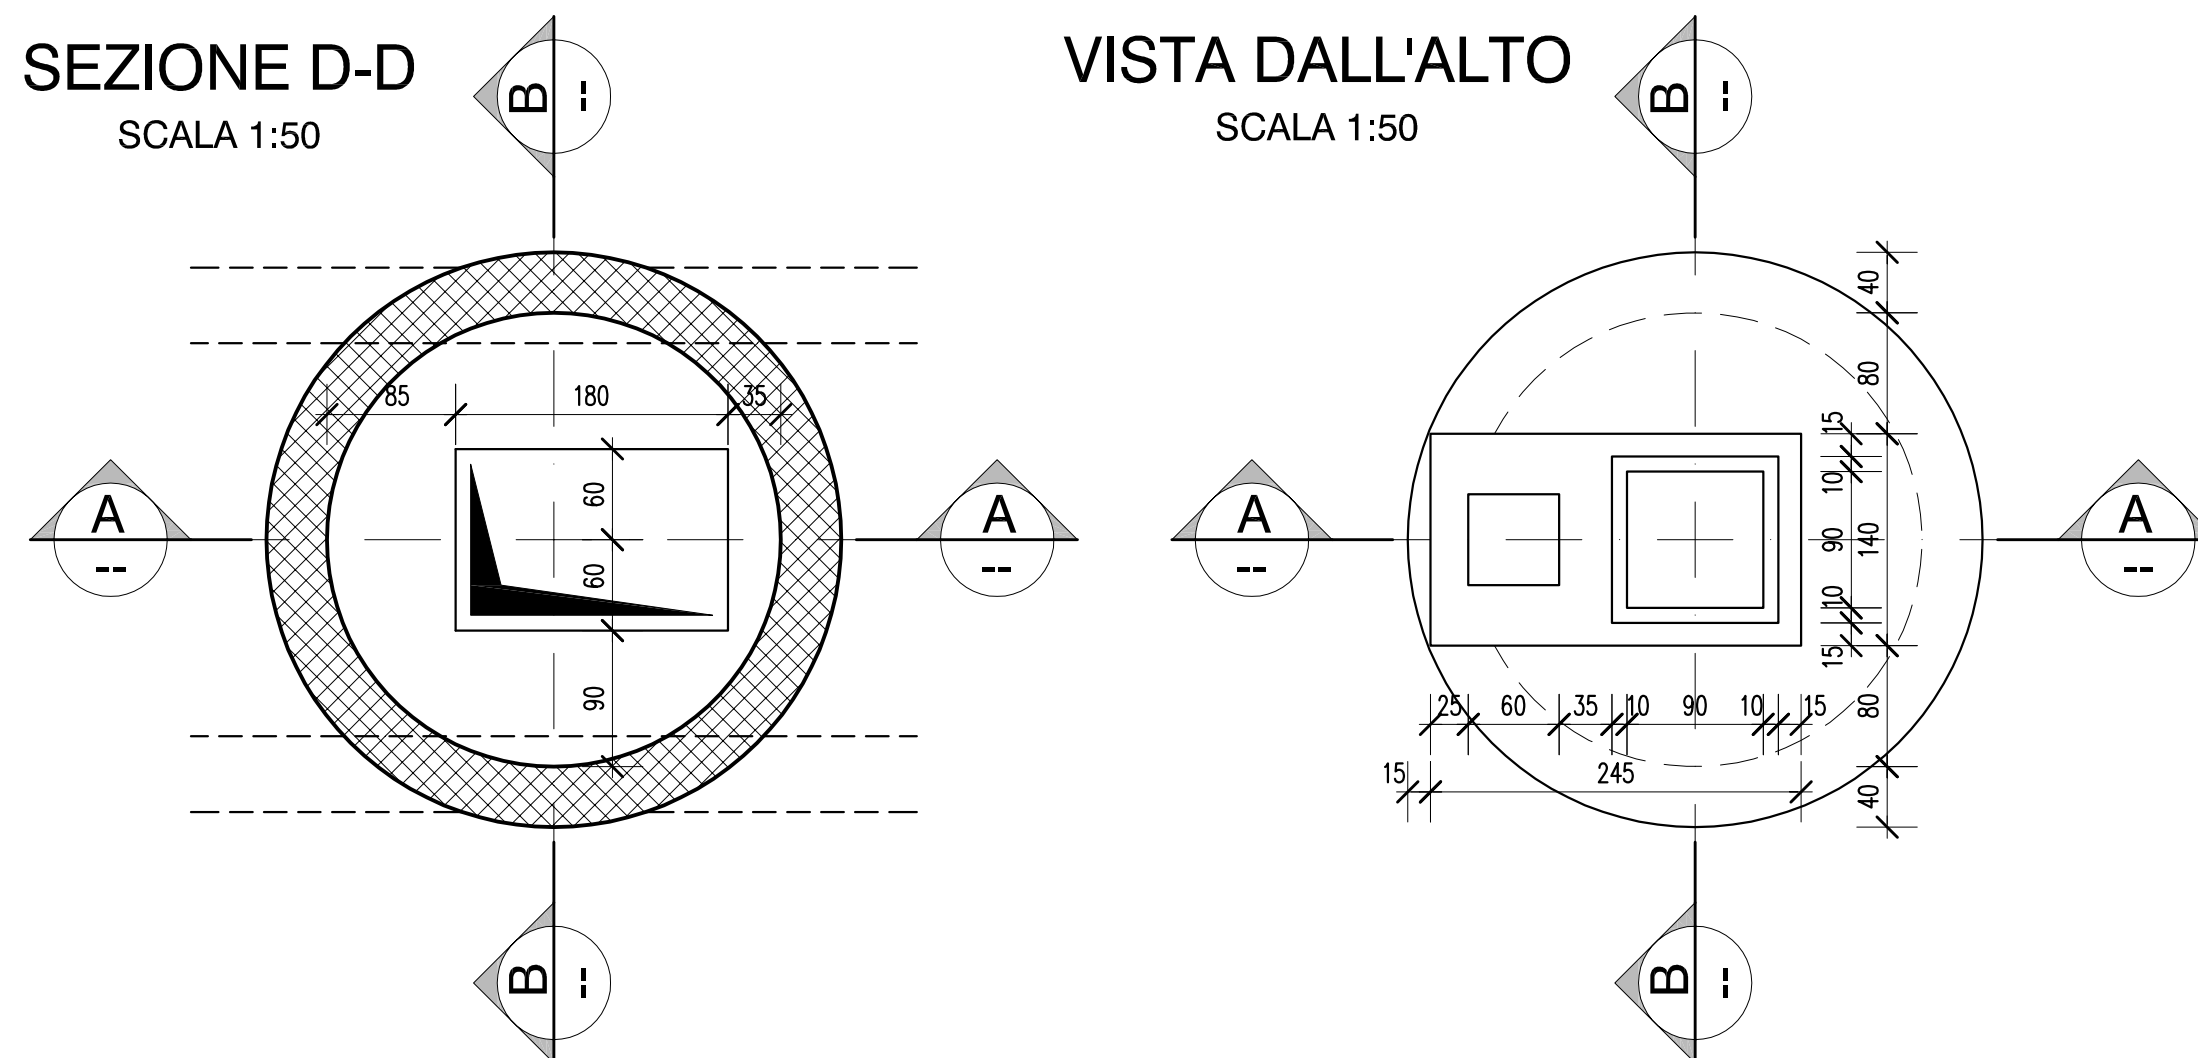

SCALA 1:50

Calcestruzzo:	Rck > 30 N/mmq Consistenza S4 Diametro max. aggregato 20 mm
Acciaio armatura:	B450C (FeB44k)
Copriferro:	3 cm – pareti verticali e fondazioni 2 cm – solette 4 cm – superfici controterra

Permanente: 28,50 kN/mq (1,5 m di terreno)
 Accidentale: 10,00 kN/mq

1. Per quote e fori mancanti l'impresa si fa carico della corrispondenza tra i disegni costruttivi strutturali, architettonici ed impiantistici, sollecitando chiarimenti alla D.L. in caso di dubbi.
2. Prevedere smussi negli spigoli dei getti a vista e gocciolatoi per getti esposti alle acque meteoriche.
3. Le lunghezze di sovrapposizione dei ferri devono essere almeno 400 e > 30 cm.
4. Provvedere, con appositi distanziatori, affinché vengano realizzati i copriferri prescritti.
5. La superficie del getto deve essere mantenuta umida per almeno 4 giorni.



Comune di



**COSTRUZIONE COLLETTORE DI FOGNATURA LUNGO LA VIA
G. C. ANSEMETTI TRA STRADA DEL DROSSO E IL TORRENTE SANGONE
- LOTTO II / A -**

Scala 1:50

Sede legale: Corso XI Febbraio, 14 - 10152 Torino TO I
tel. +39 011 4645.111 - fax. +39 011 4365.575
E-mail: info@smatorino.it Sito web: www.smatorino.it

il Direttore Generale
Dott. Ing. Marco Aciri

3							documento n°:
2							e 19
1							
0	Emissione	Settembre 2009	SALAMANO	ACRI	ACRI		
REV.	DESCRIZIONE	DATA	REDAZIONE	VERIFICA	APPROVAZIONE		

Collaboratori: Geom. Alessandro FOLLIS



ATO3 648 RI0235 TANS-PRE-e19.dwg
 PROGETTO ID R.T. documento

**Piazza Vittorio Emanuele (di Città), 12
10015 - Ivrea (TO)**
Tel: 0125 45655 - 0125 44335
E-mail: studio.tecnico@salamano.it

**Piazza Vittorio Emanuele (di Città), 12
10015 - Ivrea (TO)**
Tel: 0125 45655 - 0125 44335
E-mail: studio.tecnico@salamano.it

E-mail: studio.tecnico@salamano.it

PRGMO0012/E

— senza autorizzazione il presente documento non può essere riprodotto o ceduto —