


PRIMA POSIZIONE ①


SEZIONE A-A

SCALA 1:50

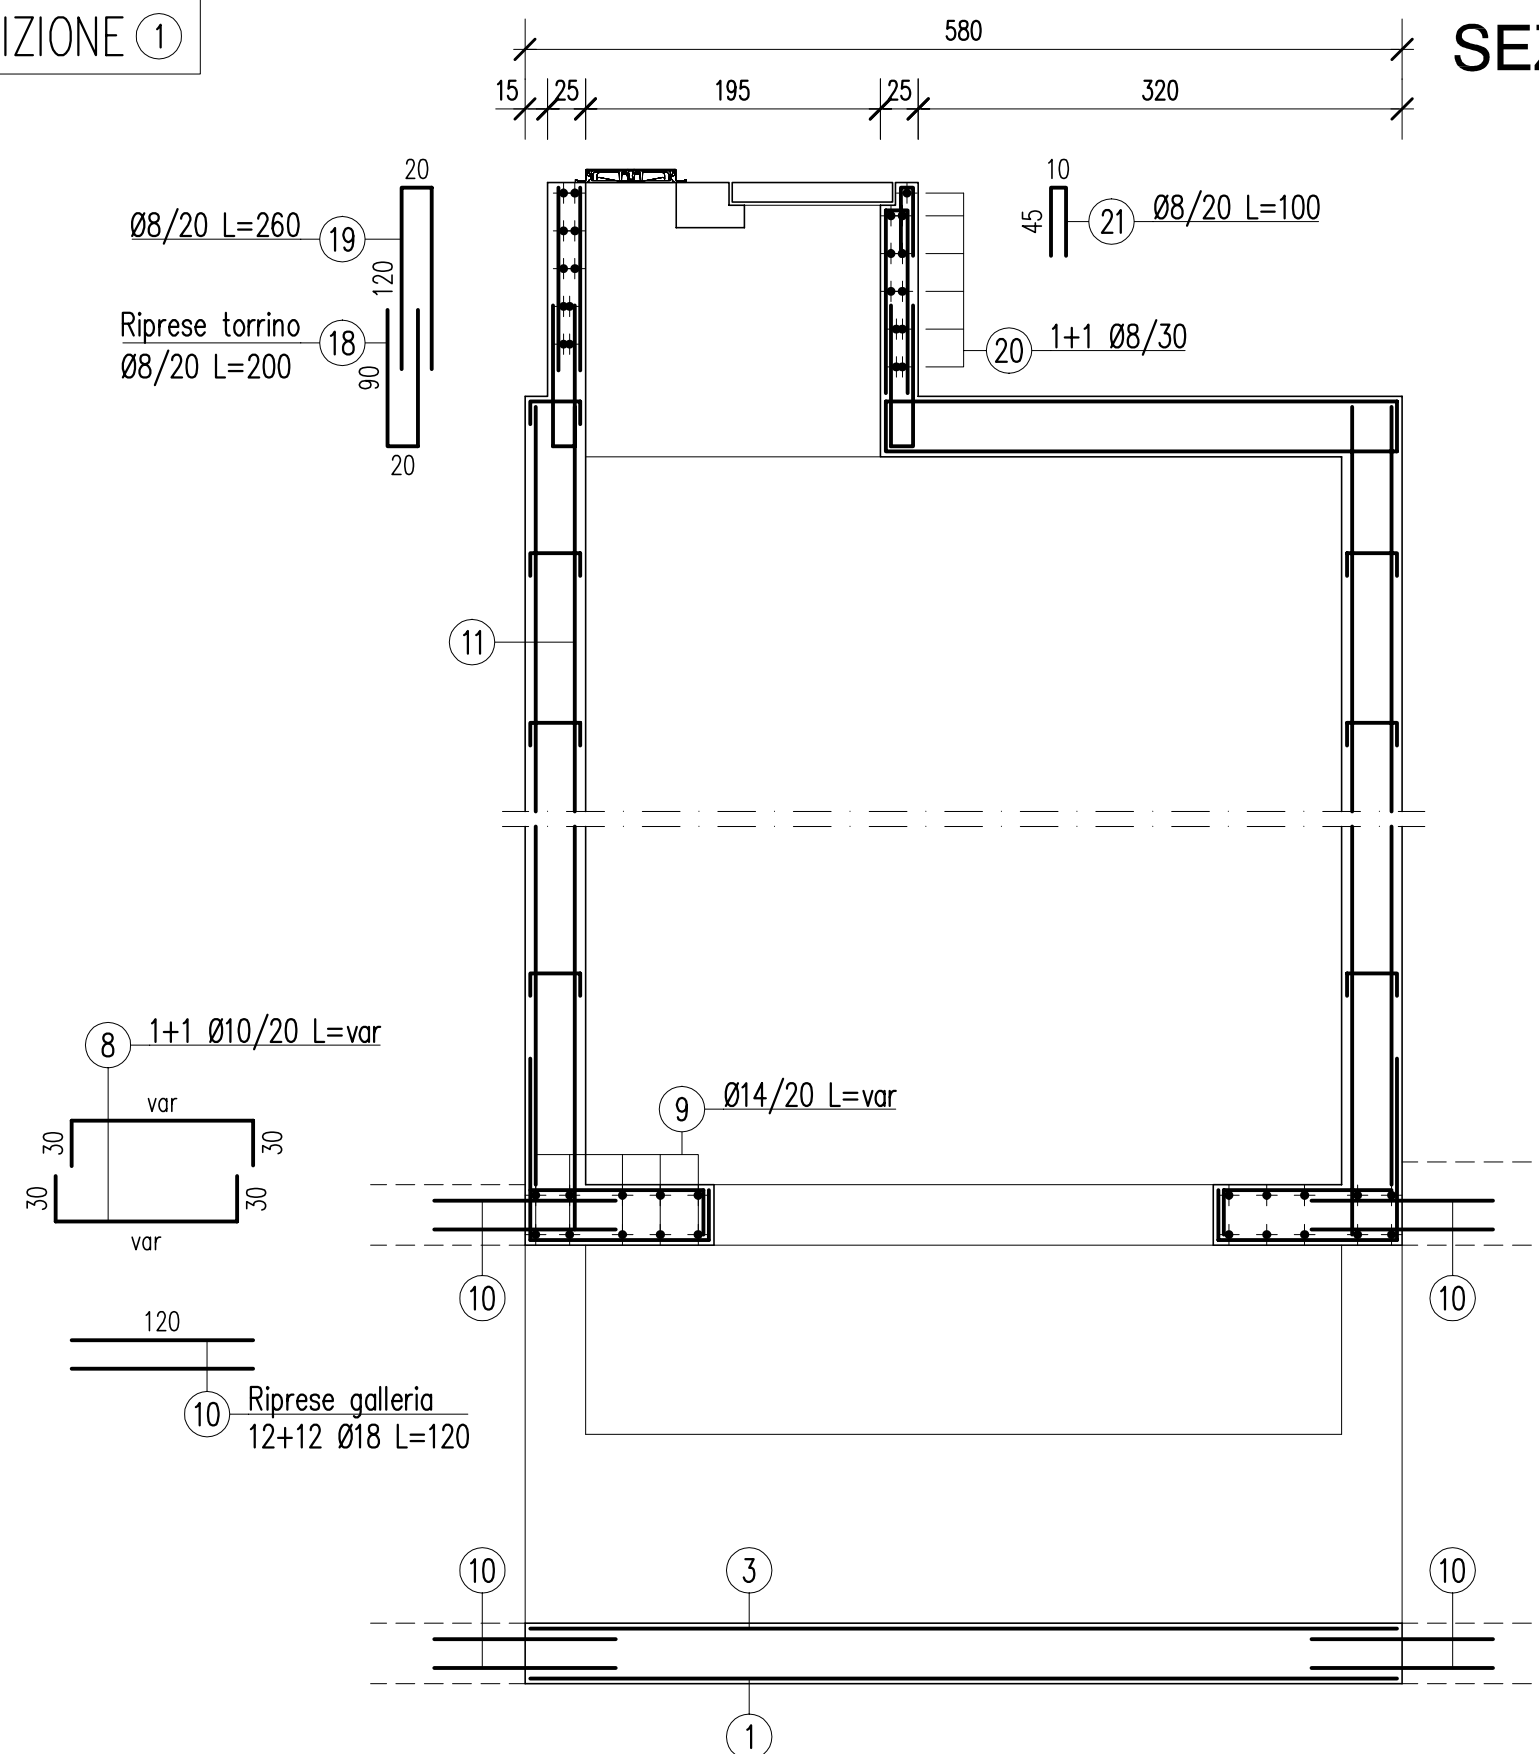


SEZIONE B-B

SCALA 1:50

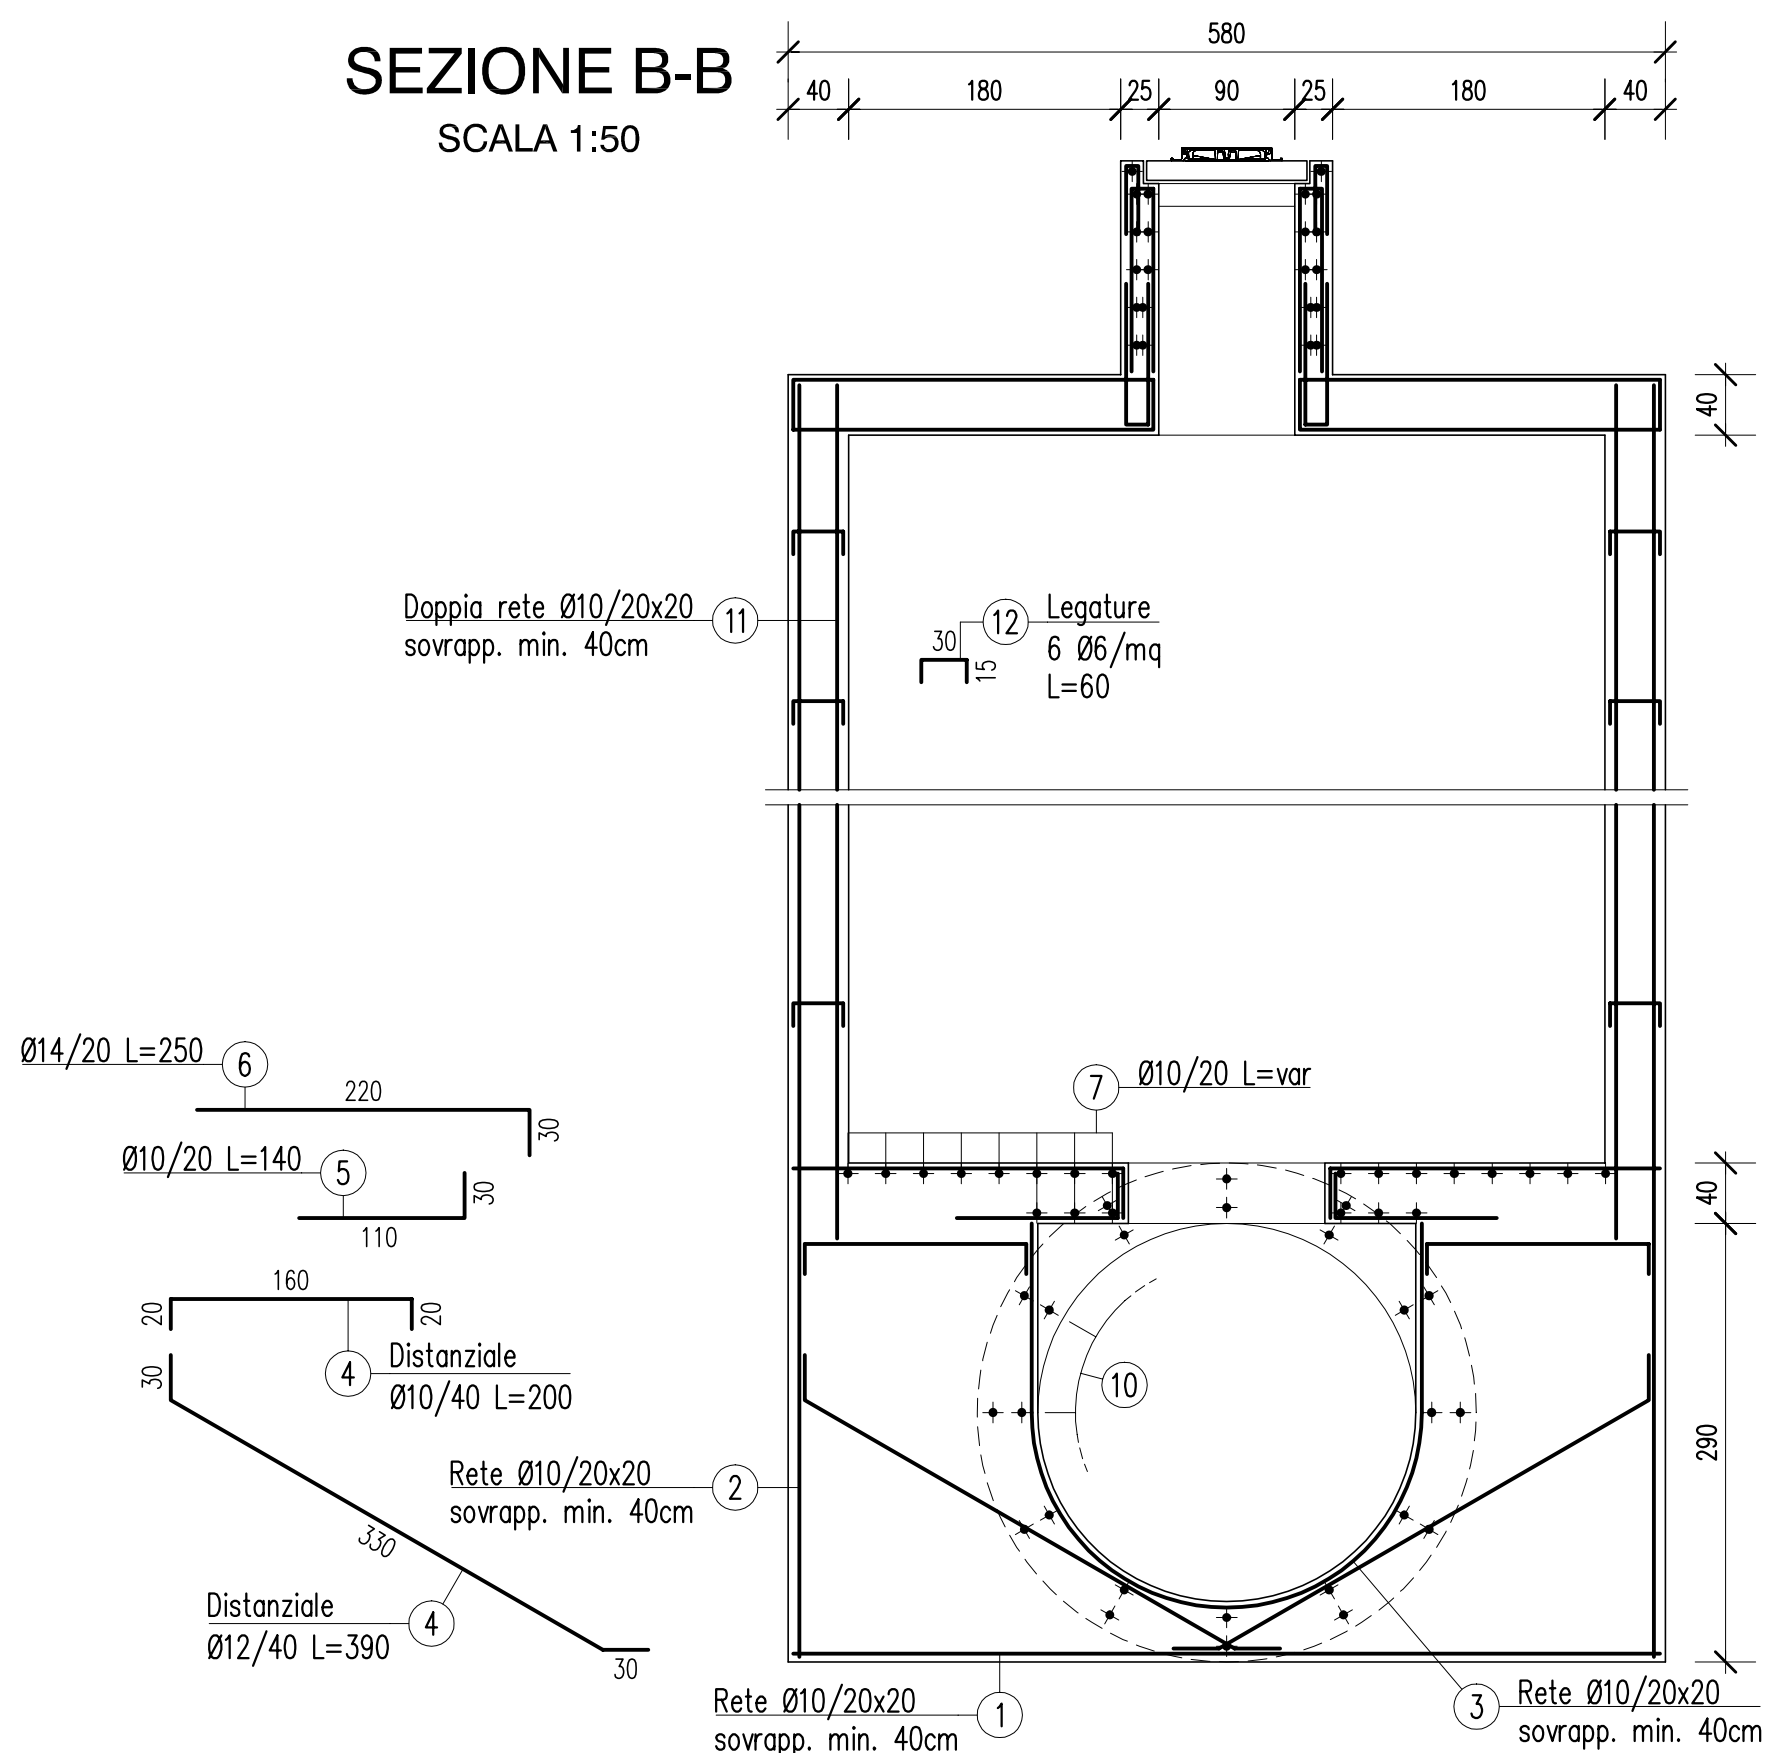



SOLETTA TORRINO

SCALA 1:50

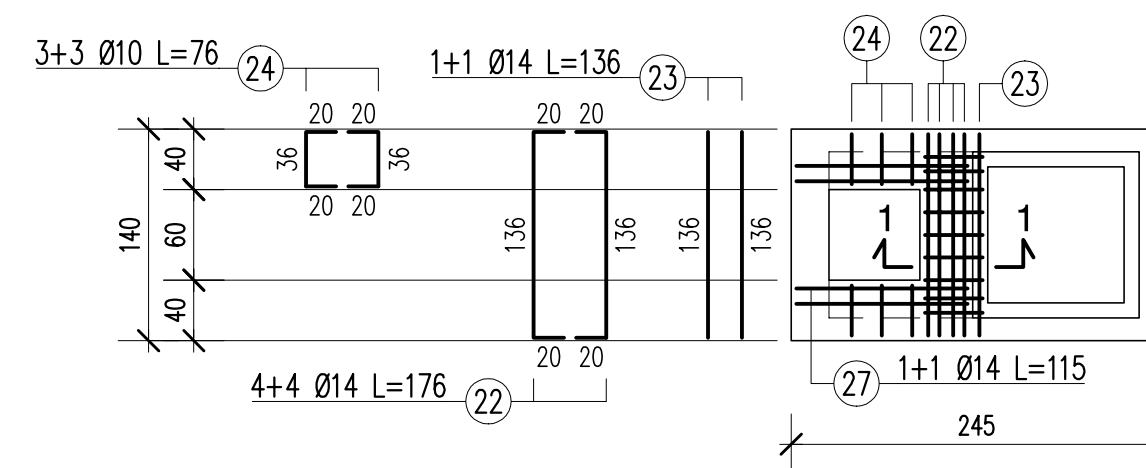

SOLETTA DI COPERTURA


SCALA 1:50

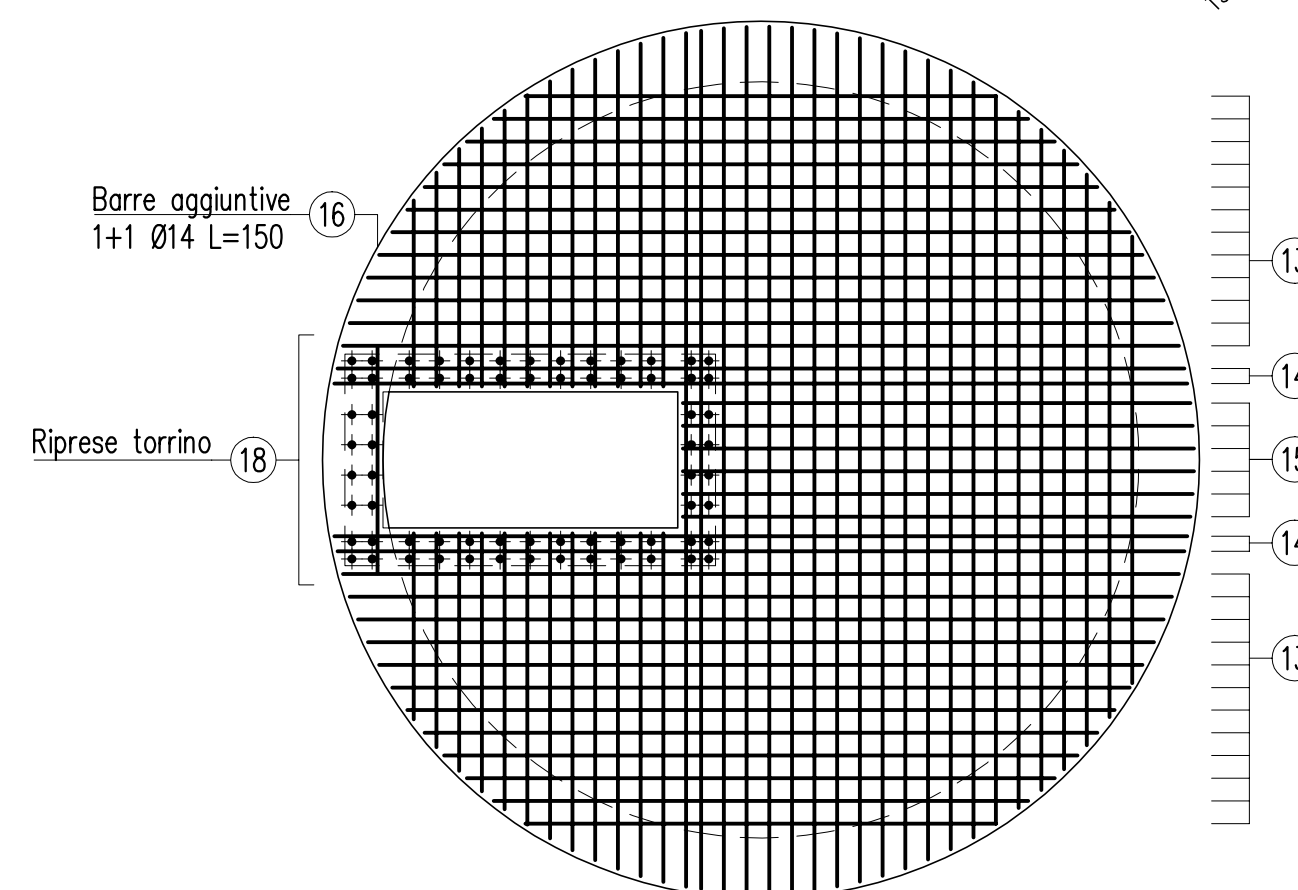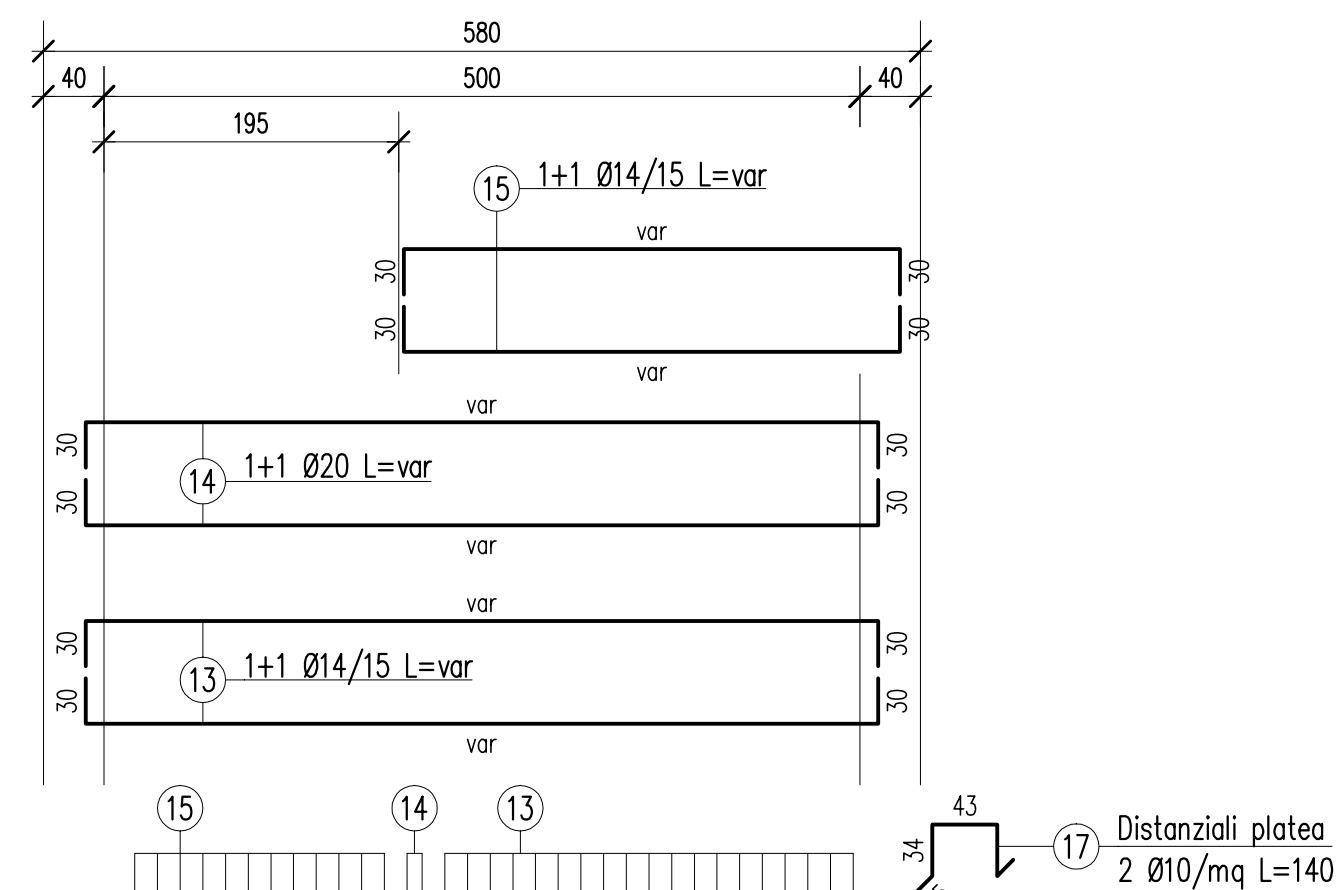

ULTIMA POSIZIONE ②⑦

SEZIONE 1-1

SCALA 1:20

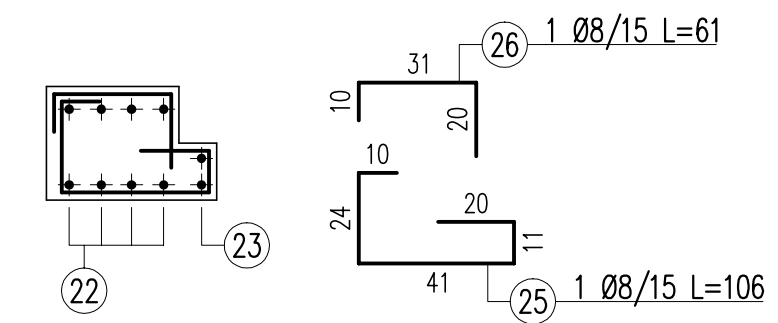

PROG. N° 648

Comune di



Torino

ACCORDO DI PROGRAMMA EX ART. 27 DELLA LEGGE N.142/90
C.A.A.T. / CENTRO AGRO ALIMENTARE DI TORINO - S.I.T.O. / SOCIETA' INTERPORTO TORINO ORBASSANO
REALIZZAZIONI OPERE INFRASTRUTTURALI STRADA DEL PORTONE
REGOLARIZZAZIONE FOGNATURE IN ZONA MIRAFIORI SUD-OVEST/ COMUNE DI GRUGLIASCO

**CONSTRUZIONE COLLETTORE DI FOGNATURA LUNGO LA VIA
G. C. ANSEMETTI TRA STRADA DEL DROSSO E IL TORRENTE SANGONE
- LOTTO II / A -**

ARMATURE
CAMERA DI ISPEZIONE DIAMETRO 5,00 m

Scala 1:50

Società Metropolitana Acque Torino S.p.A.

Sede legale: Corso XI Febbraio, 14 - 10152 Torino TO I
tel. +39 011 4645.111 - fax. +39 011 4365.575
E-mail: info@smatorino.it Sito web: www.smatorino.it

il Direttore Generale

Dott. Ing. Marco Acri

3						documento n°: e 22
2						
1						
0	Emissione	Settembre 2009	SALAMANO	ACRI	ACRI	
REV.	DESCRIZIONE	DATA	REDAZIONE	VERIFICA	APPROVAZIONE	

Progettista: Ing. Marco Acri

Collaboratori: Geom. Alessandro FOLLIS

Risorse Idriche S.p.A. - Società del gruppo SMAT
Sede legale: C.so XI Febbraio, 14 - 10152 Torino
Tel. + 39 011 4645.1250 / 1251 - fax : + 39 011 4645.1252
Capitale Sociale € 1.241.760,00 € i.l.v.
Codice fiscale-Partita IVA e Registro delle imprese di Torino: 06087720014
E-mail: info@risorseidriche.it



AT03 648	RI0235	TANS-PRE-e22.dwg
PROGETTO	ID R I	documento

ing. giorgio salamano Piazza Vittorio Emanuele (di Città), 12
 studio tecnico 10015 - Ivrea (TO)
 Tel: 0125 45655 - 0125 44335
 E-mail: studio.tecnico@salamano.it

PRGMO0012/E