

PROG. N° 648

PROGETTO PRELIMINARE

Comune di



Torino

ACCORDO DI PROGRAMMA EX ART. 27 DELLA LEGGE N.142/90
C.A.A.T. / CENTRO AGRO ALIMENTARE DI TORINO - S.I.T.O. / SOCIETÀ INTERPORTO TORINO ORBASSANO
REALIZZAZIONI OPERE INFRASTRUTTURALI STRADA DEL PORTONE
REGOLARIZZAZIONE FOGNATURE IN ZONA MIRAFIORI SUD-OVEST/ COMUNE DI GRUGLIASCO

**COSTRUZIONE COLLETTORE DI FOGNATURA LUNGO LA VIA
G. C. ANSELMETTI TRA STRADA DEL DROSSO E IL TORRENTE SANGONE
- LOTTO II / A -**

**ESTRATTO PLANIMETRICO DA P.R.G.C.
DELLE FASCE DI RISPETTO
CON INDICAZIONE DELLE OPERE IN PROGETTO**

Scala indicativa 1:2000

Società Metropolitana Acque Torino S.p.A.

Sede legale: Corso XI Febbraio, 14 - 10152 Torino TO 1
tel. +39 011 4645.111 - fax. +39 011 4365.575
E-mail: info@smatorino.it Sito web: www.smatorino.it

Il Direttore Generale
Dott. Ing. Marco Aciri

REV.	DESCRIZIONE	DATA	REDAZIONE	VERIFICA	APPROVAZIONE
3					
2					
1					
0	Emissione	Settembre 2009	FOLLIS	ACRI	ACRI

Progettista: Ing. Marco Aciri

Collaboratori: Geom. Alessandro FOLLIS

Risorse Idriche S.p.A. - Società del gruppo SMAT


Sede legale: C.so XI Febbraio, 14 - 10152 Torino
Tel. +39 011 4645.1250 / 1251 - fax: +39 011 4645.1252
Capitale Sociale € 1.241.760,00 € i.v.
Codice fiscale-Partita IVA e Registro delle Imprese di Torino: 06087720014
E-mail: info@risorseidricheto.it



file:
ATO3 648 **RI0235** **TANS-PRE-e28.dwg**
PROGETTO ID R.I. documento

documento n°:

e 28

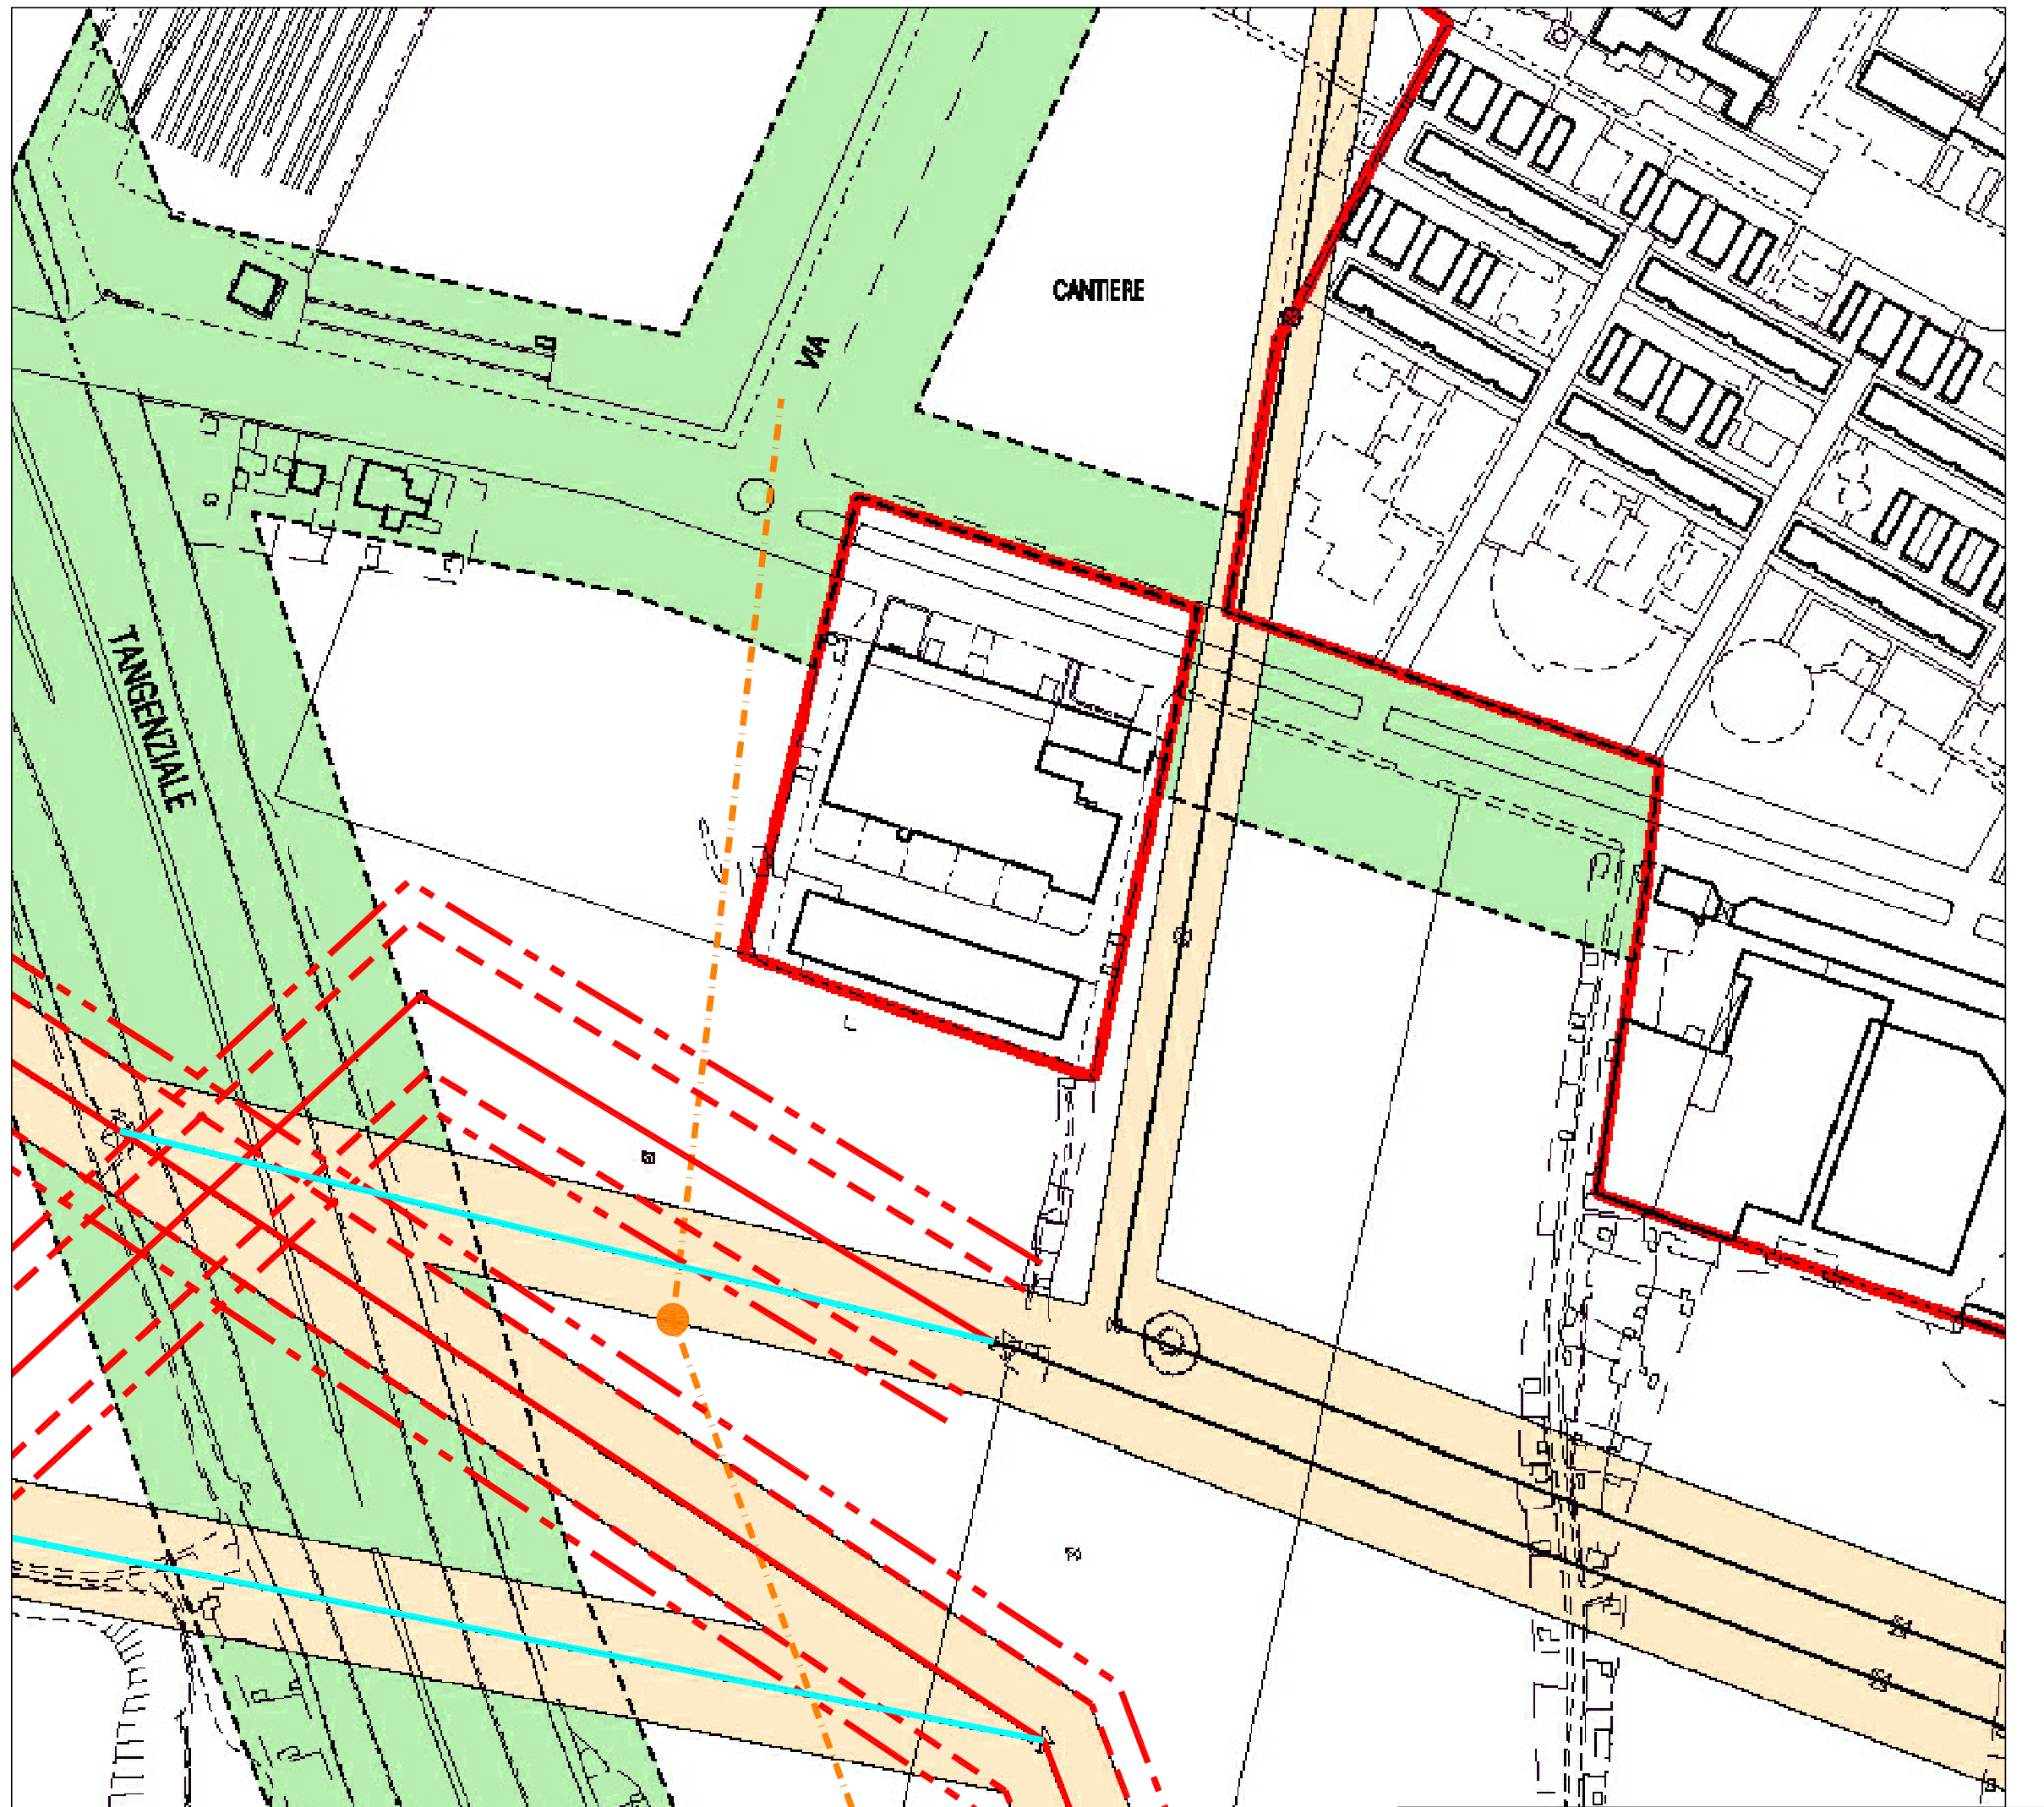

FOGNATURA IN PROGETTO

LINEE ELETTRICHE ELIMINATE
ATTUALMENTE NON PRESENTI IN LOCO

LINEE ELETTRICHE ATTUALMENTE ESISTENTI IN LOCO

INDICAZIONE DELLE FASCE DI RISPETTO A 18 m

INDICAZIONE DELLE FASCE DI RISPETTO A 28 m

Legenda

- Perimetrazione del centro abitato ai sensi dell'art. 81 L.R. 56/77
- Fasce di rispetto stradale, ferroviario, tramviario
 - m 150 tangenziale (lato nord) vincolo di PRG
 - m 60 autostrade (cat A del D.M. 1404/68)
 - m 40 strade di grande comunicazione (cat B del D.M. 1404/68)
 - m 30 strade di media importanza (cat C del D.M. 1404/68)
 - m 20 strade di interesse locale (cat D del D.M. 1404/68)
 - m 10 strade collinari pubbliche vincolo di PRG
 - m 30 ferrovie (D.P.R. 753/80)
 - m 6 cremagliera Sassi-Superga (D.P.R. 753/80)
- Fasce di rispetto elettrodotti ai sensi del D.P.C.M. 23 aprile 1992
 - m 10 linee elettriche a 132 kV
 - m 18 linee elettriche a 220 kV
 - m 28 linee elettriche a 380 kV
- Fasce di rispetto cimiteriali ai sensi del R.D. 1265/34
- Pozzi acquedotto e fasce di rispetto ai sensi D.P.R. n. 236/88
- m 200 pubblica discarica
- Impianti di depurazione fasce di rispetto di m 200
- Industrie classificate a "rischio" ai sensi del D.P.R. n. 175/88
- m Vincoli derivanti da servizi militari
- r Vincoli derivanti da impianti di teleradiocomunicazione (RAI)