

Lire
200


(R. DECRETO-LEGE 13 APRILE 1938, N. 652)
 Planimetria dell'immobile situato nel Comune di TORINO
 Ditta PROVINCIA DI TORINO Via Piazza Massaua
 Allegato all' ...

Allegata alla dichiarazione presentata all'Ufficio Tecnico Erariale di TORINO

Alegato B f.º 75 n.º 498

Pianta Piano

Terrena h 3,40

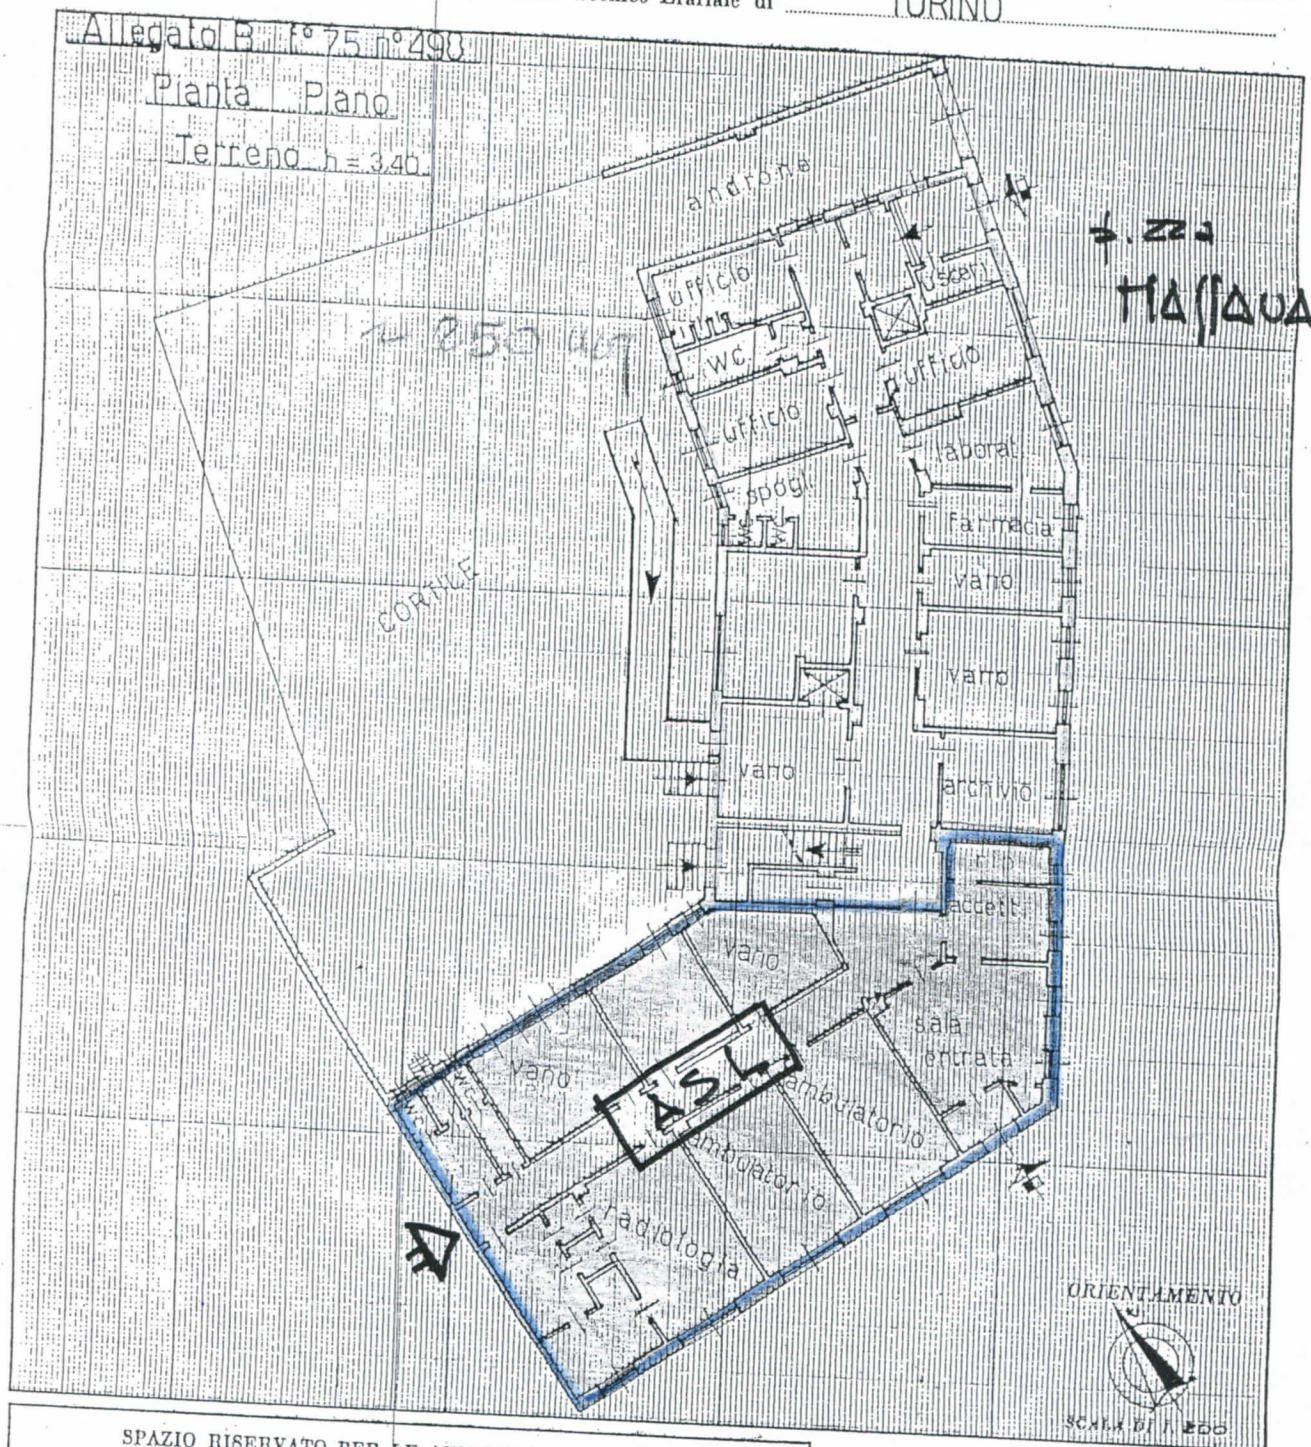

SPAZIO RISERVATO PER LE ANNOTAZIONI D'UFFICIO

DATA
PROT. N°

25 MAR. 1987

6154

Compilata dal geom.
PIERO RICCIARDI
(Titolo, nome e cognome del compilatore)

Iscritto all'Albo del Geometri

della Provincia di TORINO

DATA 27/01/1987

Firma: _____

