


Città' di Torino
Cimitero Parco
Planimetria generale distribuzione aree sepolture

TAV 1		26.06.2012	oggetto revisione	UT
FURIO SCALA				
redatto				

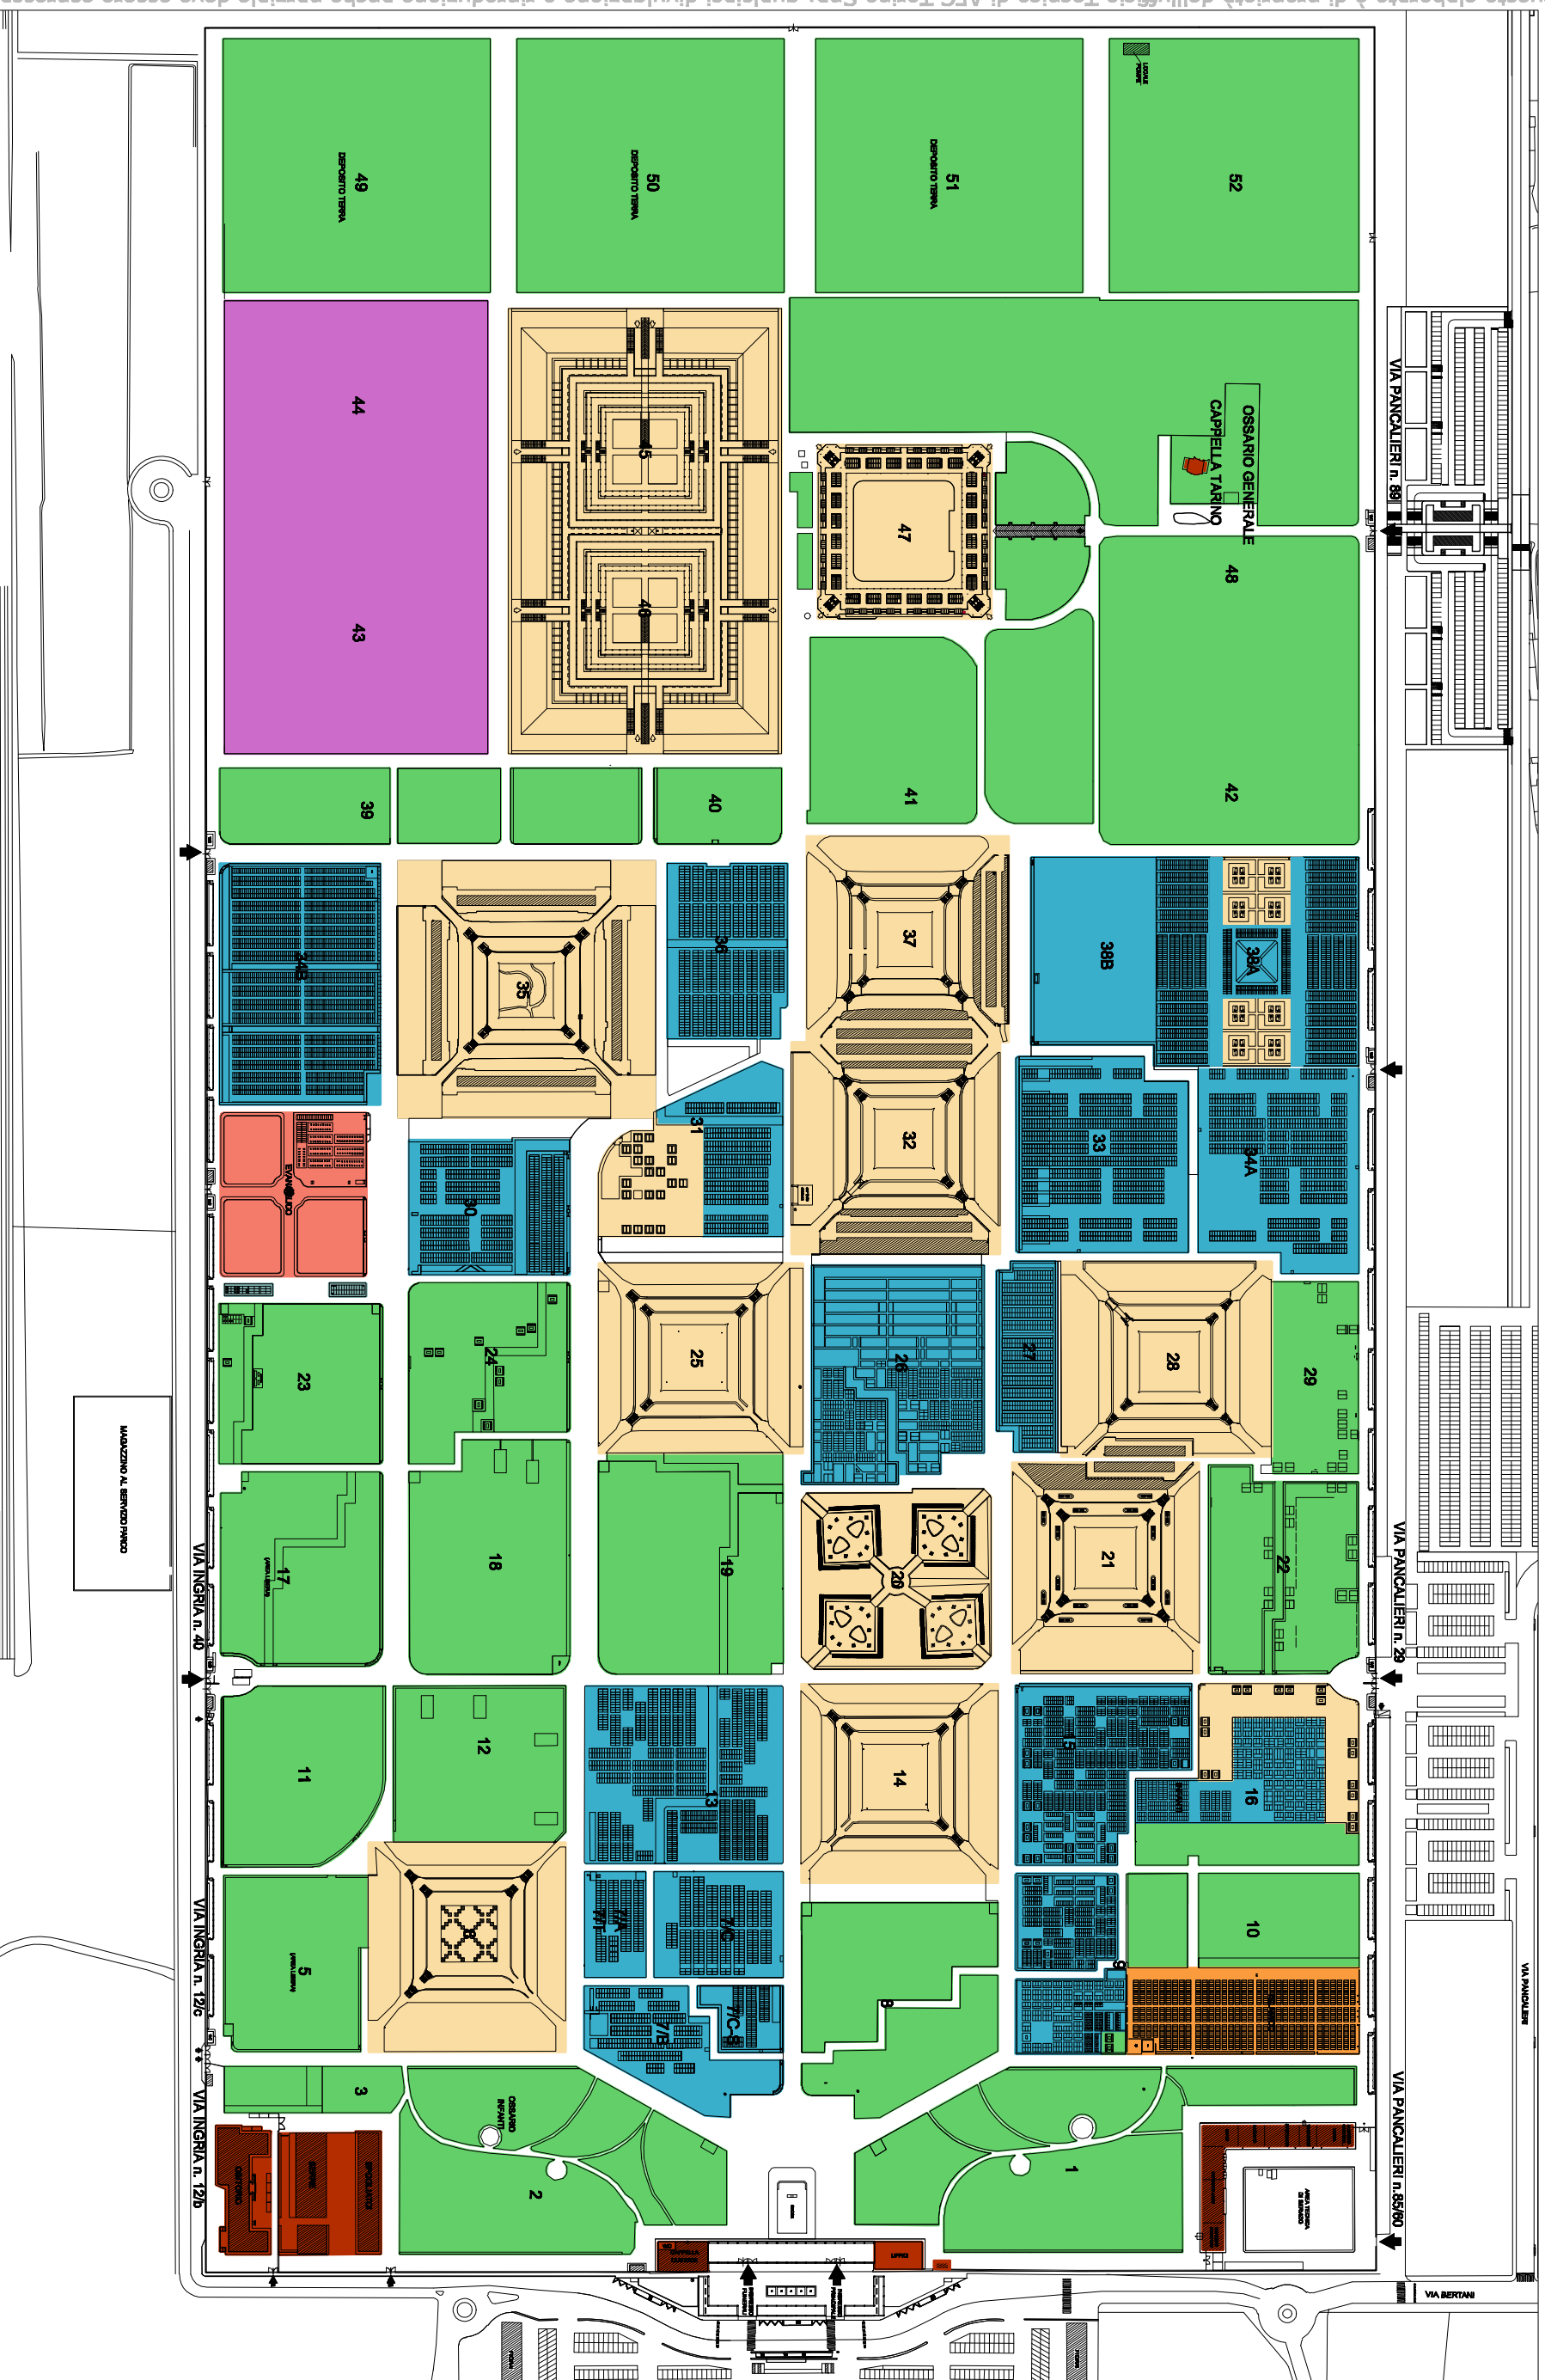

Questo elaborato è di proprietà dell'Ufficio Tecnico di AFC Torino Spa, qualsiasi divulgazione o riproduzione, anche parziale, deve essere espressamente autorizzata.