

20/6/03


Impianto natatorio Città di Torino "U. Usmiani" – Via Olivero 32/a

Concessionario – Sisport FIAT S.p.A.

ALLEGATO n. ¹

alla deliberazione

Rec. 2013-02986-010

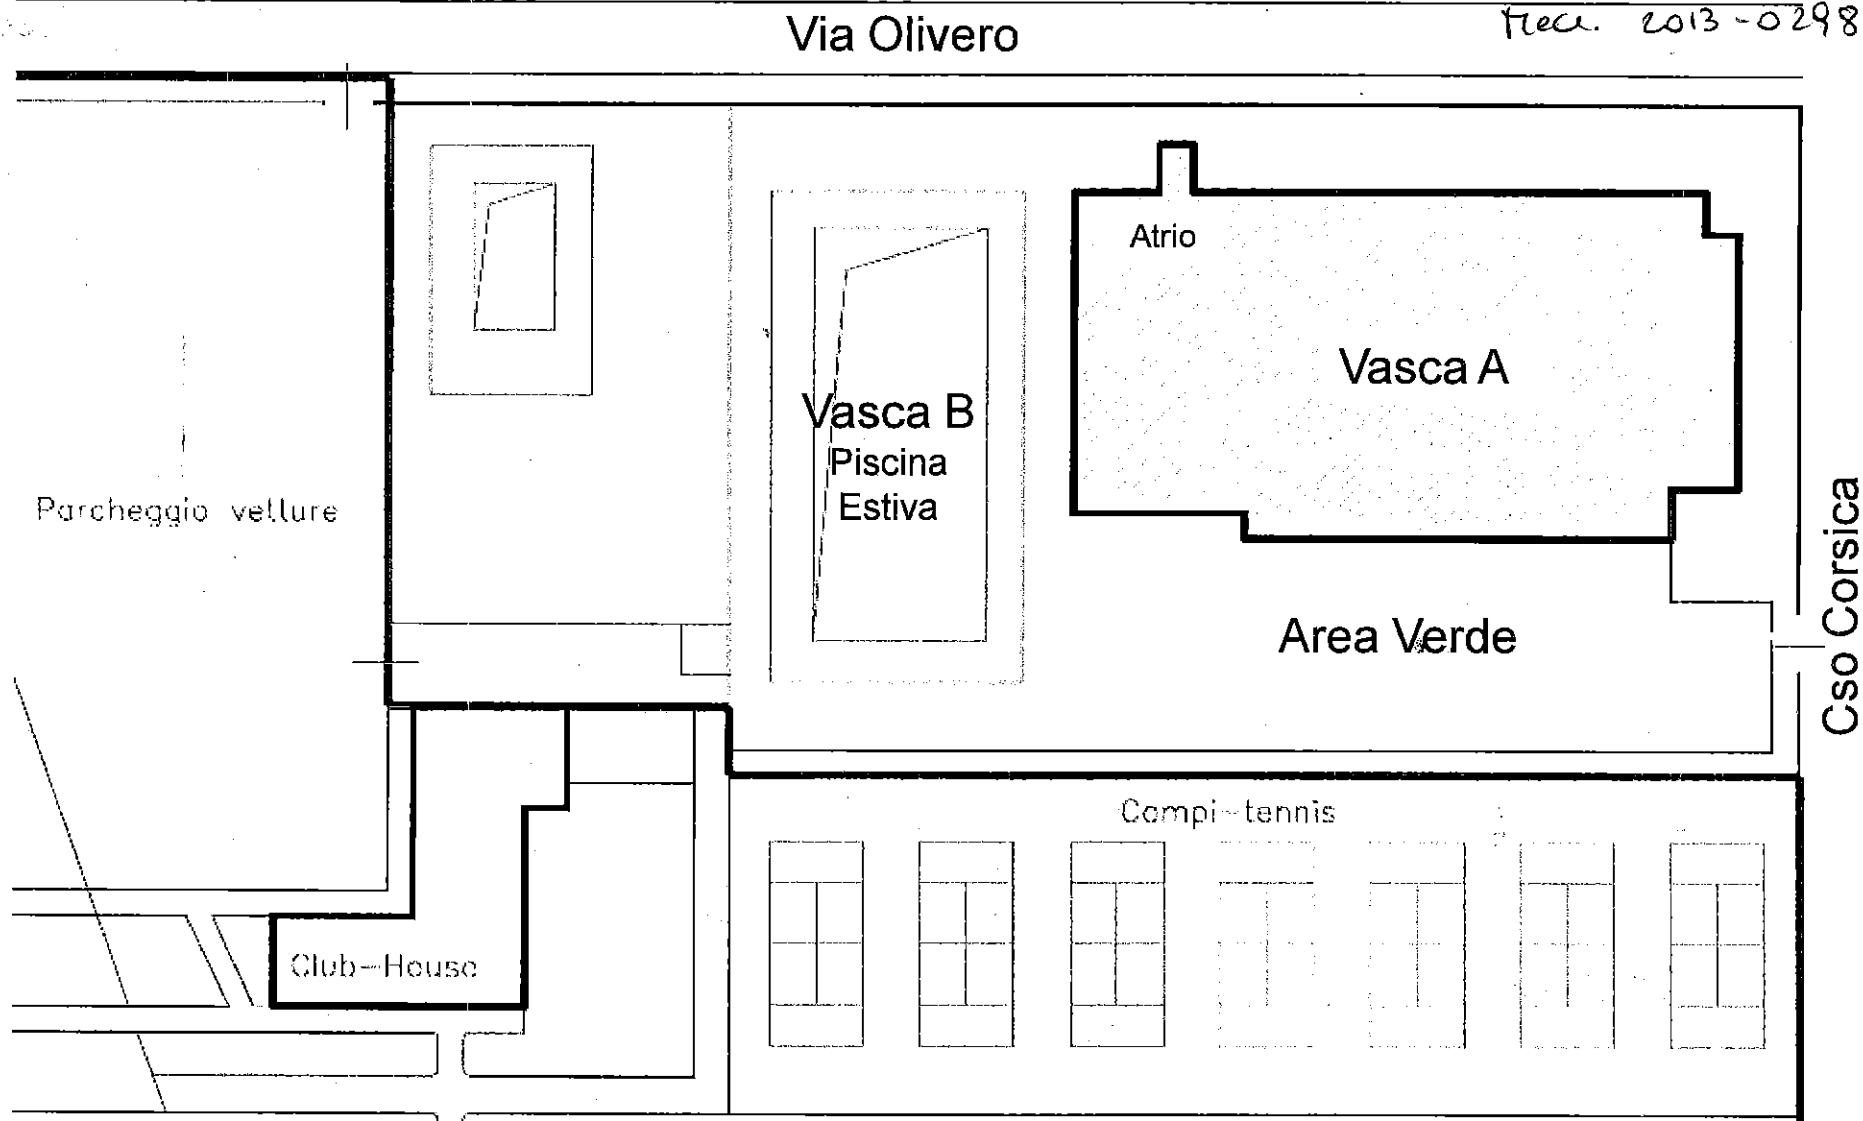


Planimetria Generale

La Dirigente
dr.ssa Susanna RORATO

30/6/03


Impianto natatorio Città di Torino "U. Usmiani" – Via Olivero 32/a

Concessionario – Sisport FIAT S.p.A.

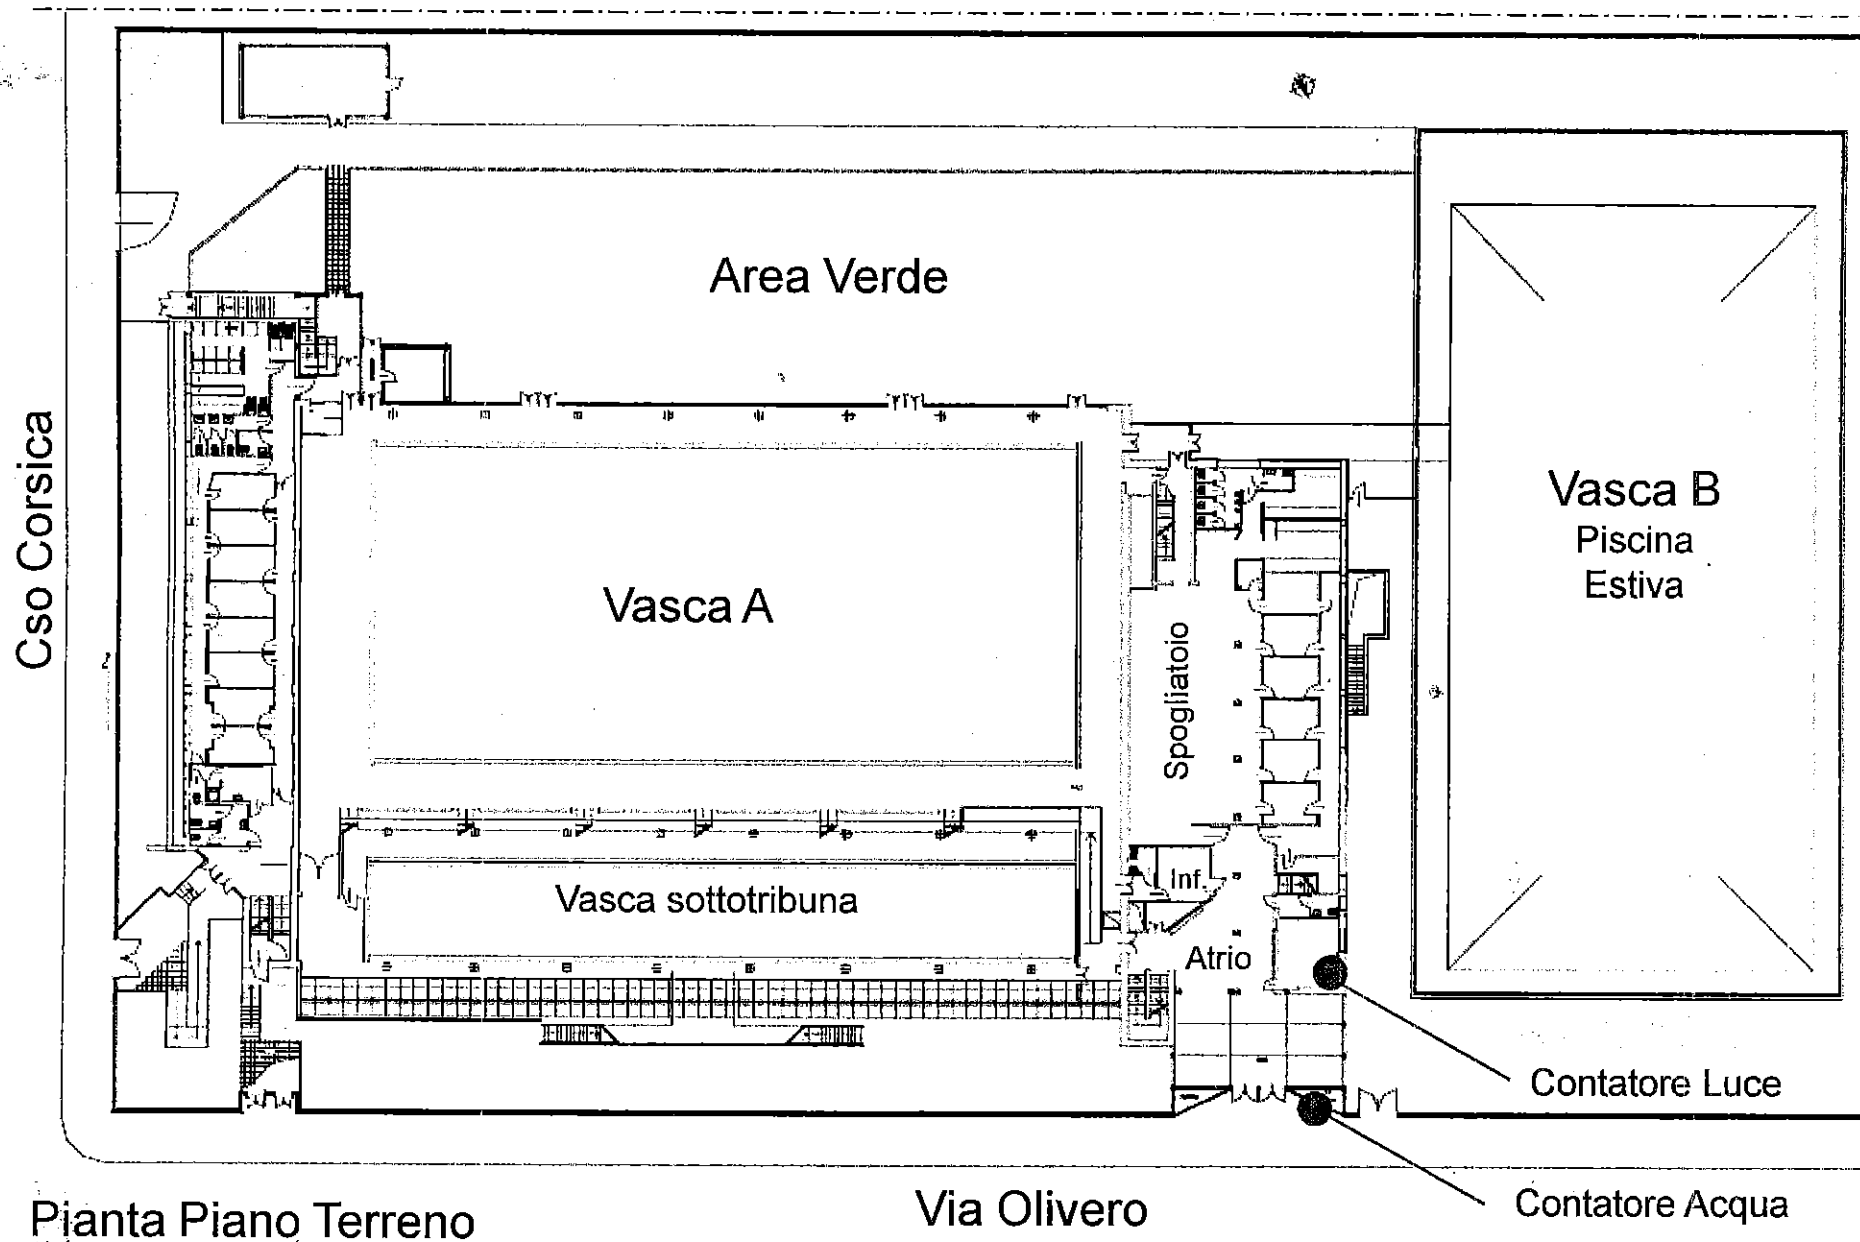

30/6/09

Impianto natatorio Città di Torino "U. Usmiani" – Via Olivero 32/a
Concessionario – Sisport FIAT S.p.A.

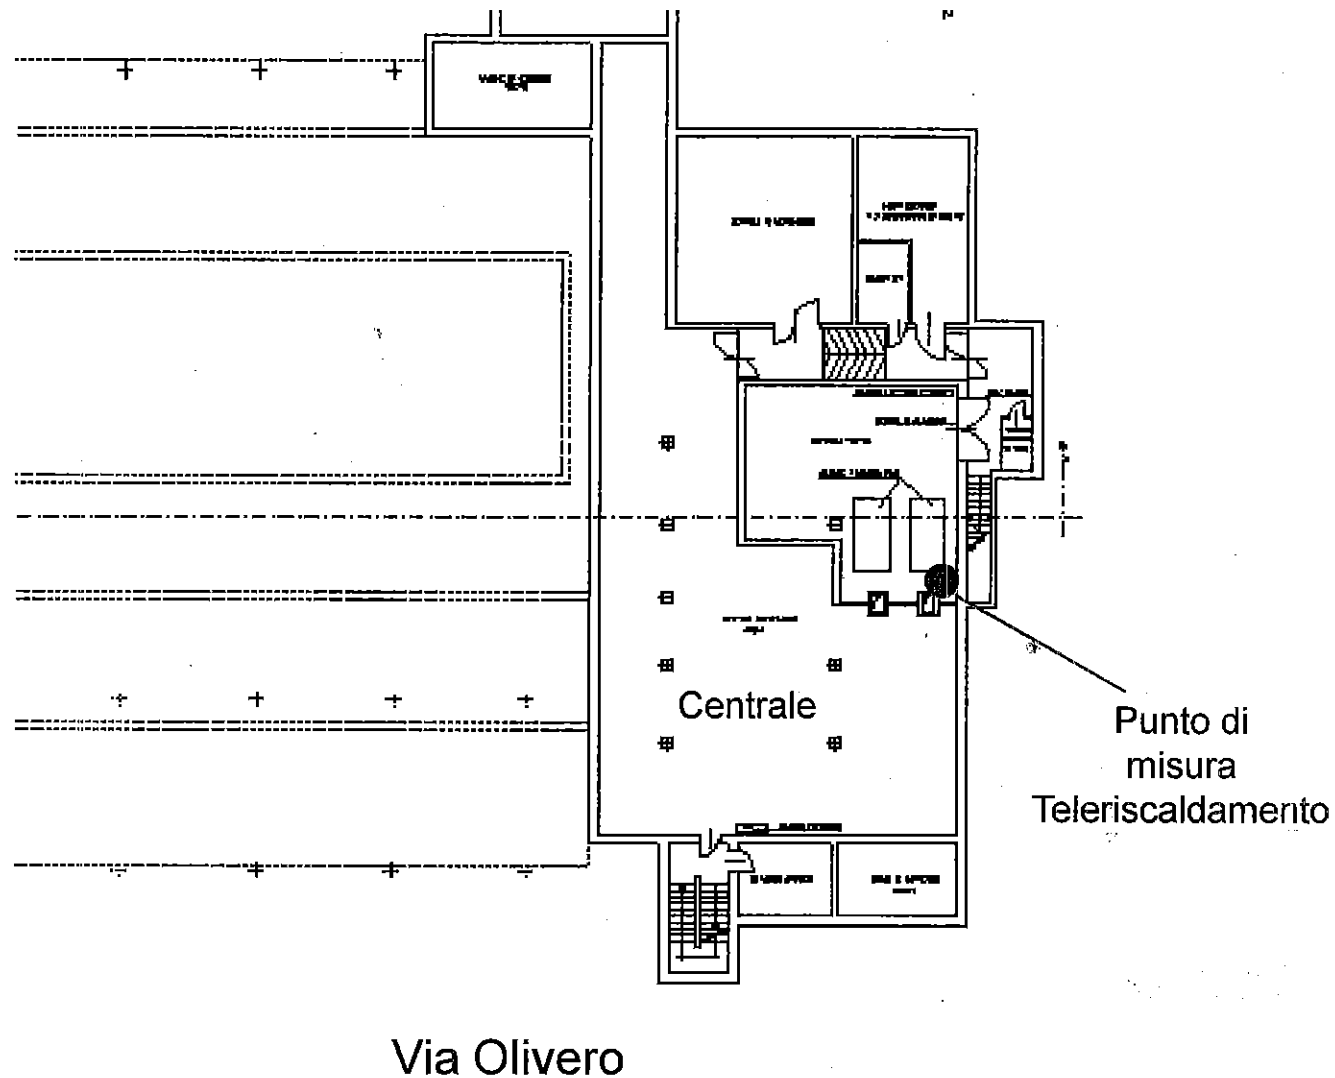

Pianta Piano Interrato