

FILO BANCHINA DI CORSO TAZZOLI

5400

98,00

88

CORSO SIRACUSA

ALLEGATO n. 1
alle deliberazioni
Dec. 2013-02986/pd

LEGENDA

- 01 CAMPO HOCKEY
- 02 CAMPI TENNIS (Pavimento armato in cemento)
- 03 CAMPO PALLONE ELASTICO
- 04 CAMPO PER IL TIRO CON L'ARCO KIUDO

La Dirigente
dr.ssa Susanna MORATO



Impianto sportivo Tazzoli
Campi hockey - tennis - Spogliatoi

Corso Tazzoli 78
CIRCOSCRIZIONE 2

PIANTA PIANO TERRENO *erickato*

CITTA' DI TORINO

UFFICIO TECNICO LL.PP.

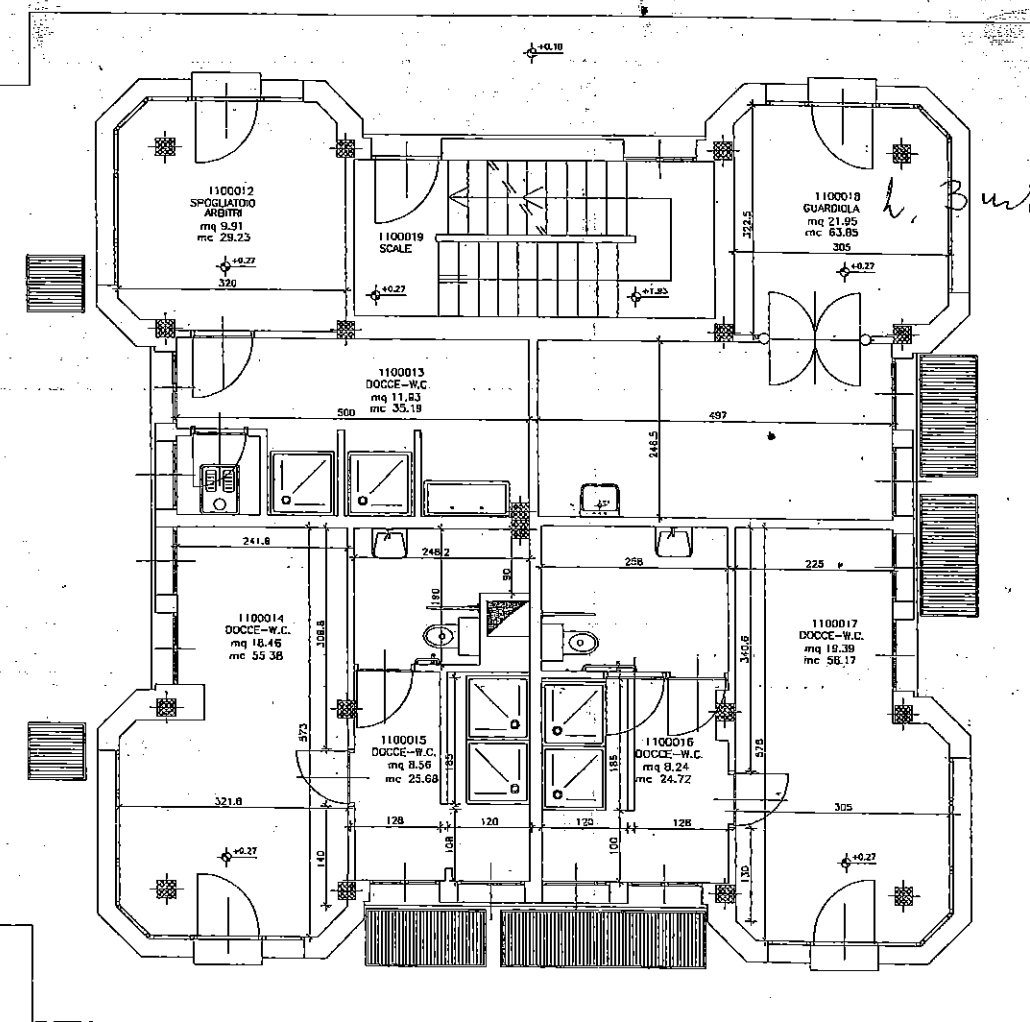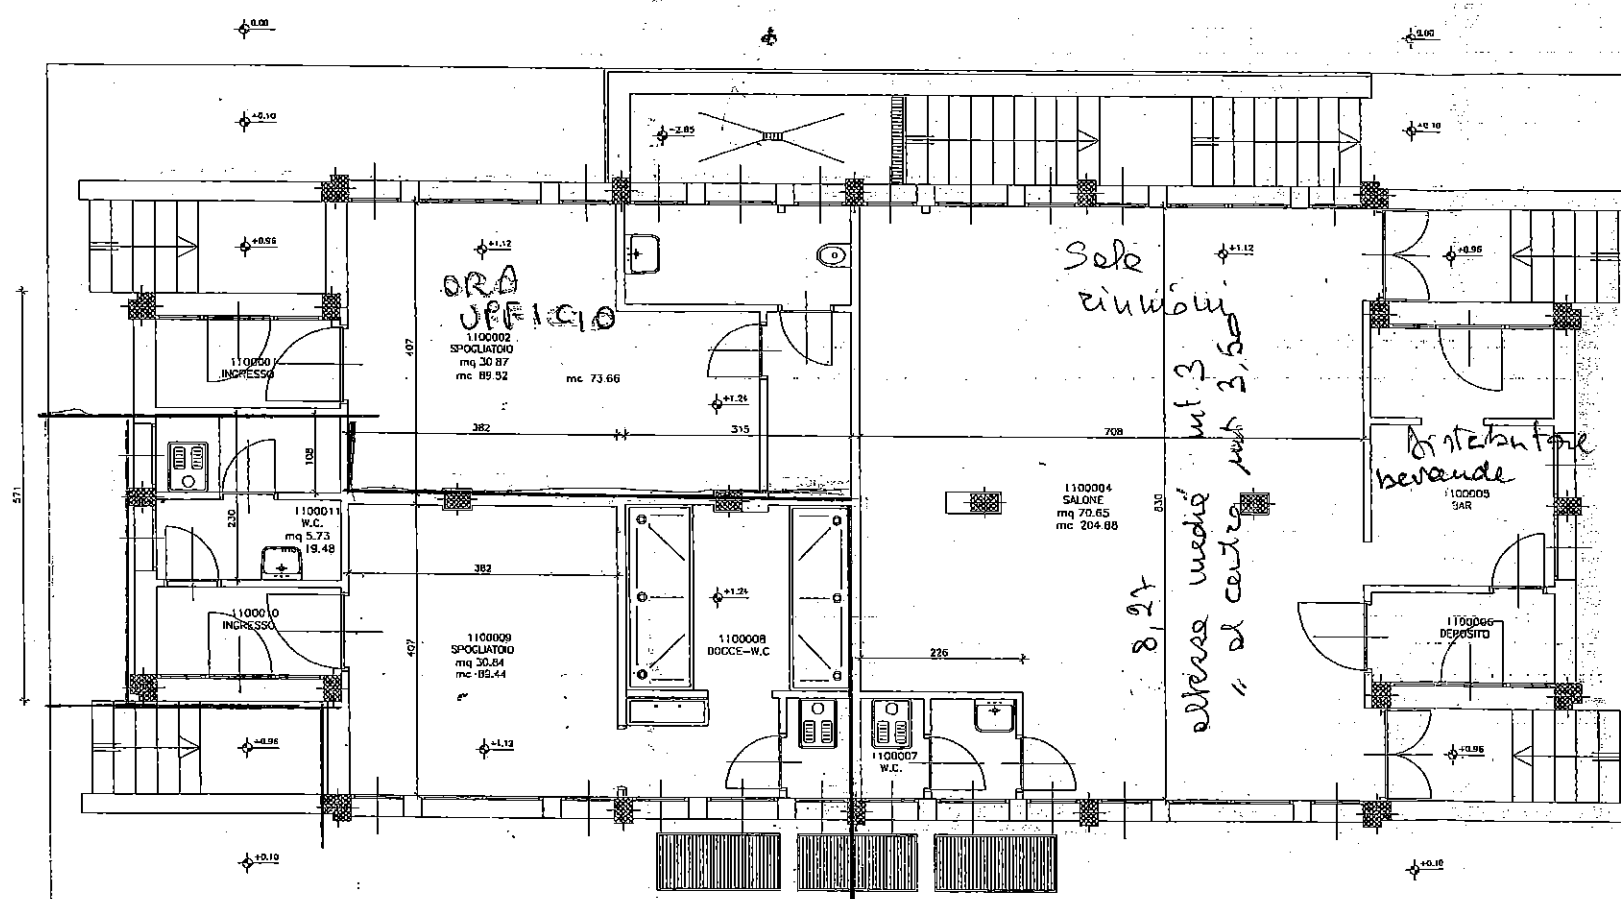

Spogliatoio con servizi
arrampicata

mp. 152,04

mp. 152,04
m³ 10.800

mp. 98,44

pt 30.87
70.65
101.52


(101,52 + 98,44) + of mp. p terreno 199,96
m³ 199,96 x 3 mt h = 599,88

Palasport aggiunto alla F. I. H
mp. 450 199,96 + 180,87 = 380,83
x 3 mt h m³ 1350 1142,49

CO VRA

Impianto sportivo Tazzoli
Campi hockey - tennis - Spogliatoi
Corso Tazzoli 78
CIRCOSCRIZIONE 2
PIANTA PIANO INTERRATO

CITTA' DI TORINO
UFFICIO TECNICO LL.PP.

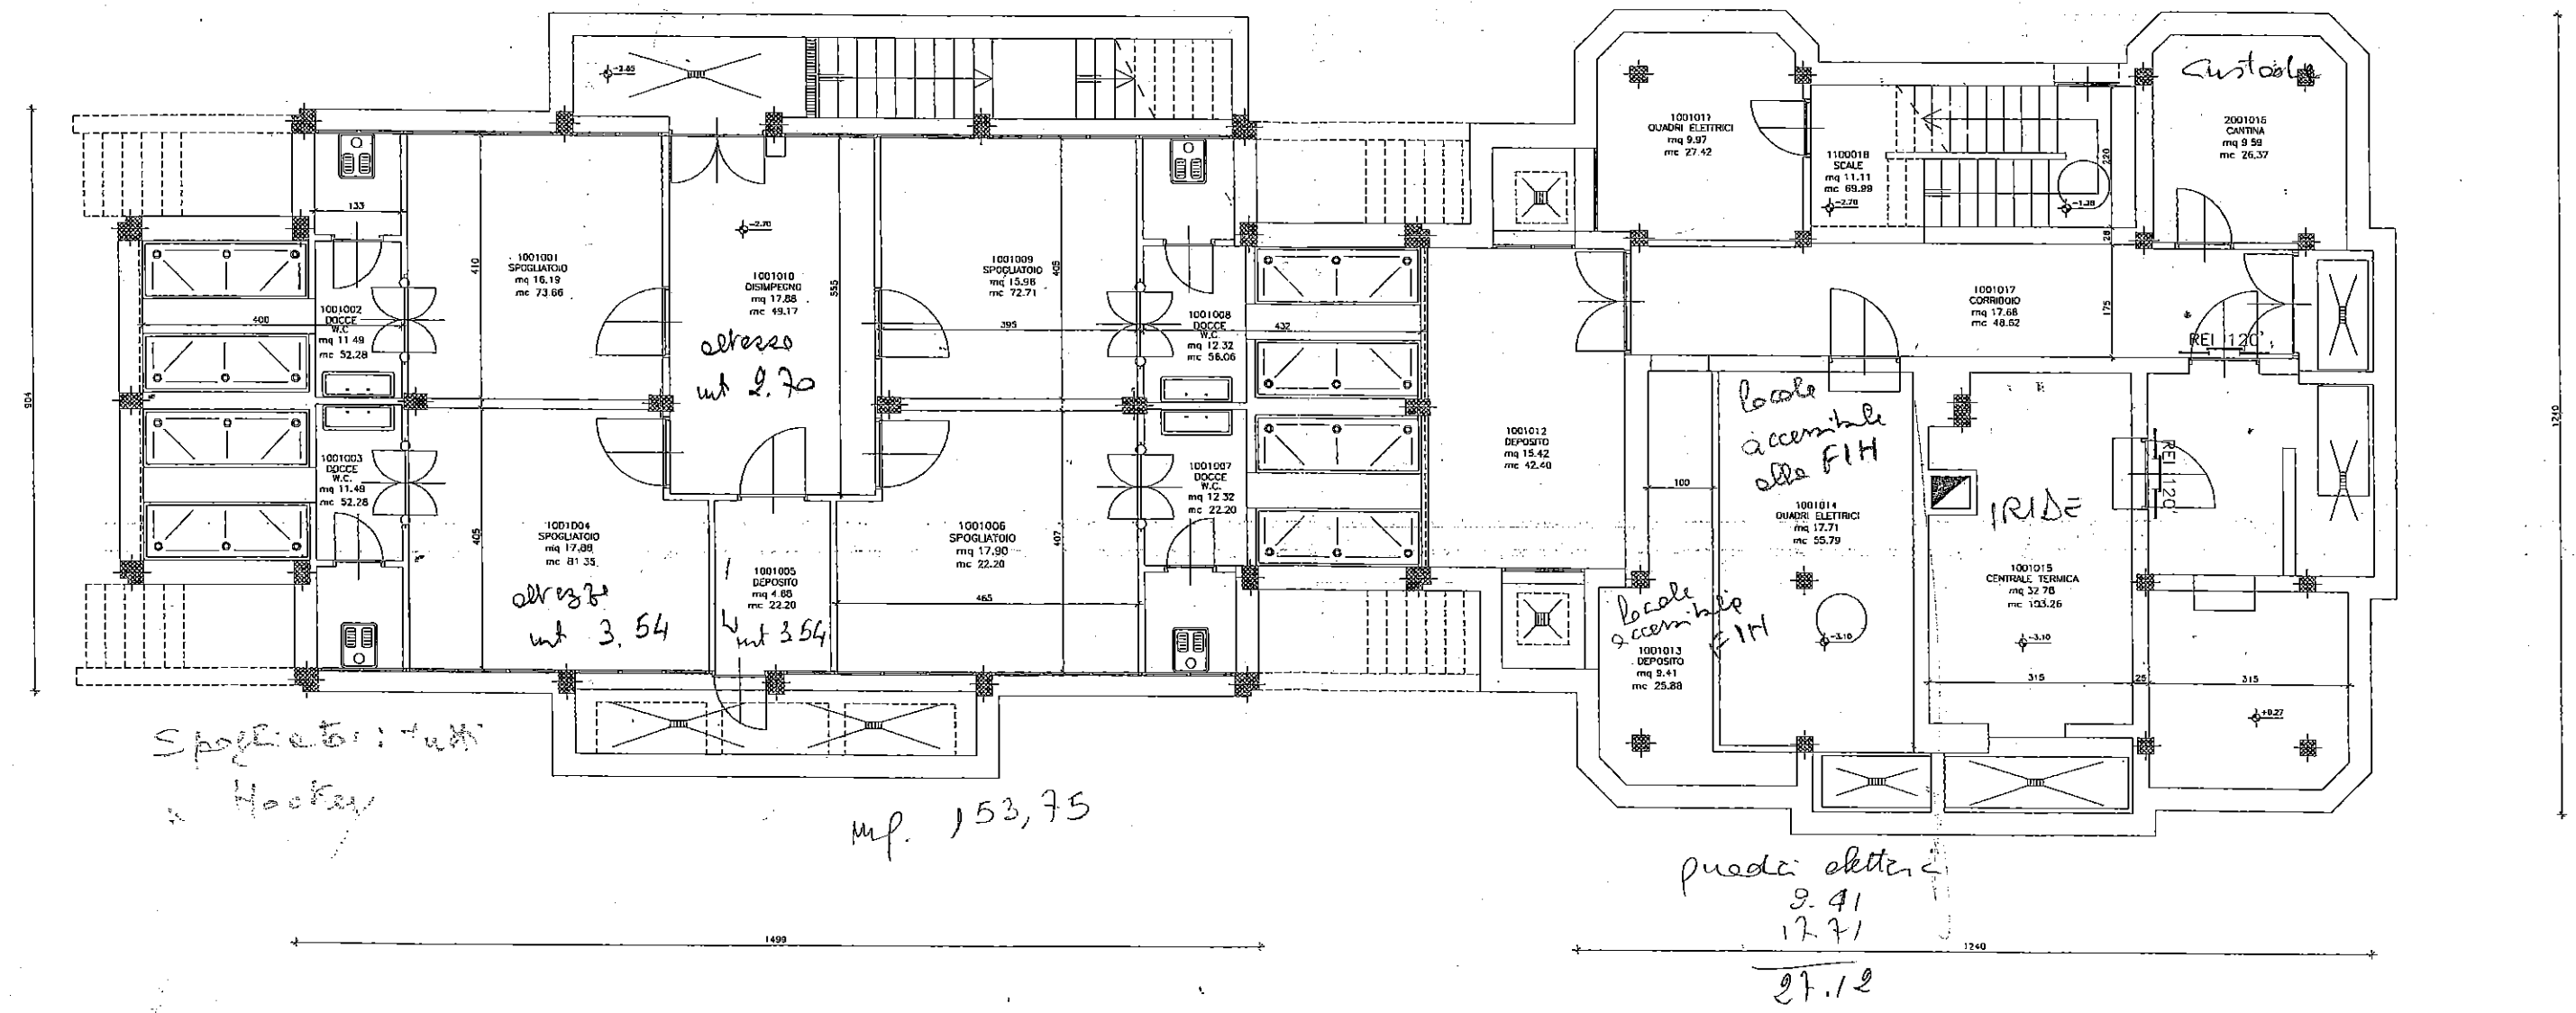

mq
11.49
11.49
17.88
17.88
4.85
15.58
17.90
12.32
12.32
15.96
17.88
17.71
32.78
9.41
12.32

9.41
17.71
15.42
180.87


mq tot. piano interrato + 3 ut l = mc 542.61

Impianto sportivo Tazzoli
Campi hockey - tennis - Spogliatoi
Corso Tazzoli 78
CIRCOSCRIZIONE 2
PIANTA PIANO PRIMO



CITTA' DI TORINO
UFFICIO TECNICO LL.PP.

Casa Custode

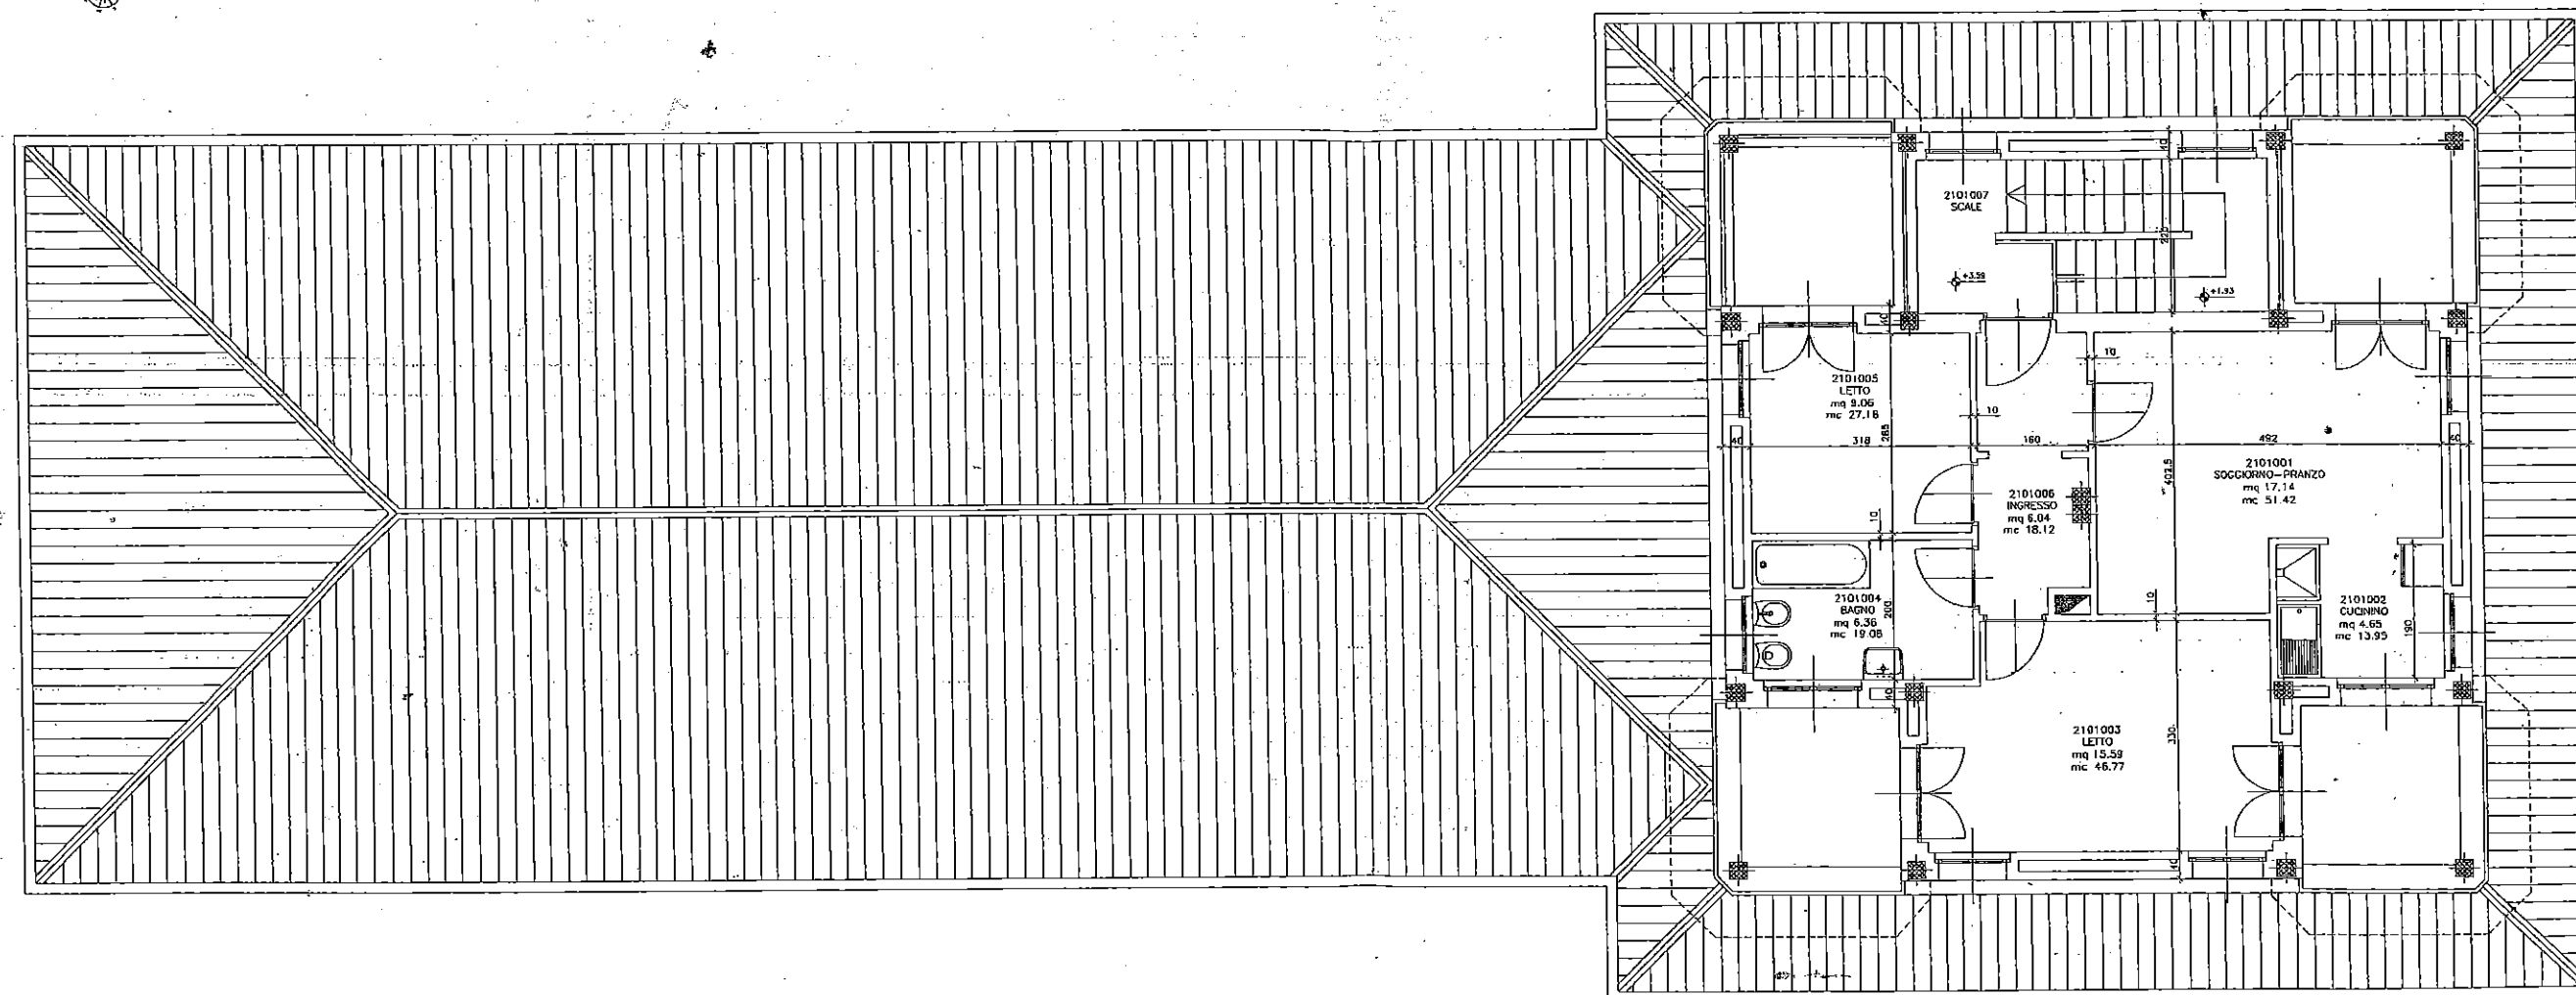

mq.
17,14 letto
9,05 letto
15,59 letto
6,04 ingresso
4,65 cucina
6,36 bagno
58,83

mc
27,18 letto
19,08 bagno
18,12 inf
51,42 sala
13,95 cuc
48,77 lett
176,52