

all. n. 4 alla delibera n. mecc. 201303627/33



IL RESPONSABILE DEL PROCEDIMENTO
Ing. Letizia CLAPS

CITTÀ DI TORINO

Vice Direzione Generale - Ingegneria
Direzione Infrastrutture e Mobilità
Servizio Suolo e parcheggi

**REALIZZAZIONE DI PARCHEGGIO PUBBLICO
INTERRATO DI PORTA NUOVA LATO VIA NIZZA E
RELATIVARI QUALIFICAZIONE SUPERFICIALE**

PROGETTO PRELIMINARE

**ALLEGATO
ELABORATI GRAFICI**

Ing. Giovanni SELVAGGI - Progettista
Arch. Maria Teresa MASSA - Progettista


Geom. Tina CASERTA - Collaboratore tecnico
Dott. Guido GIORZA - Collaboratore tecnico

Responsabile di Procedimento
Ing. Letizia CLAPS

Direttore di Direzione
Ing. Roberto BERTASIO

giugno 2013

PORTA NUOVA - IL PARCHEGGIO

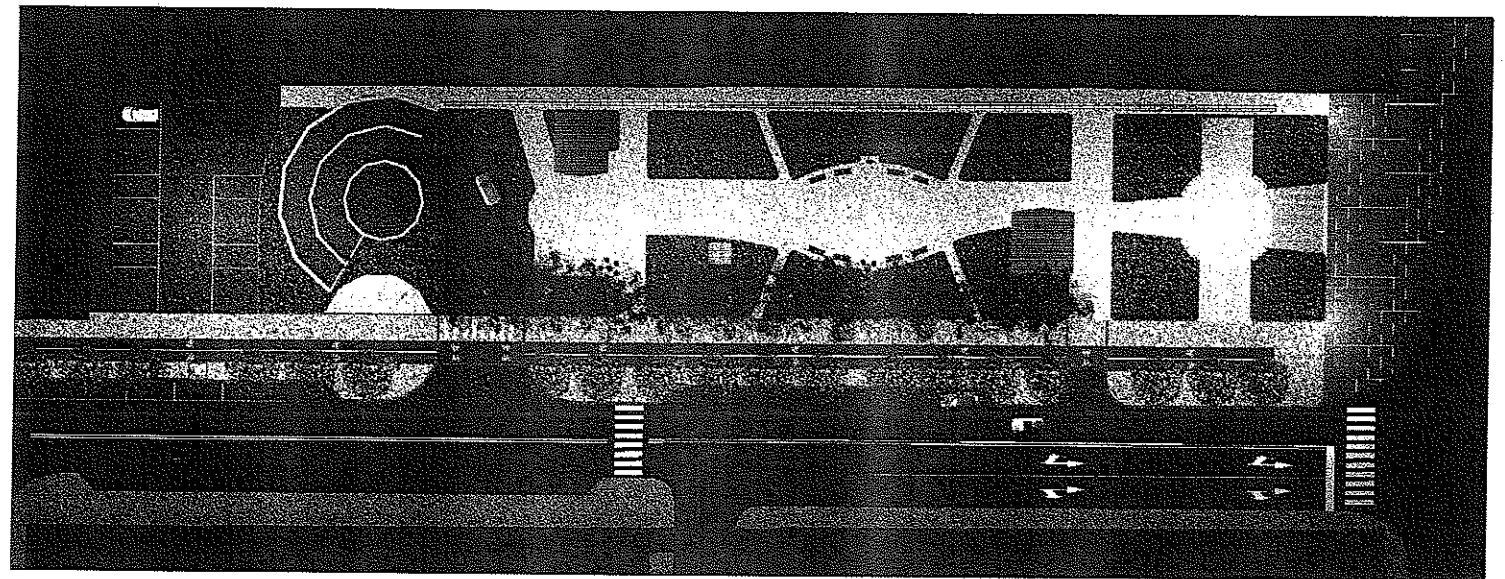




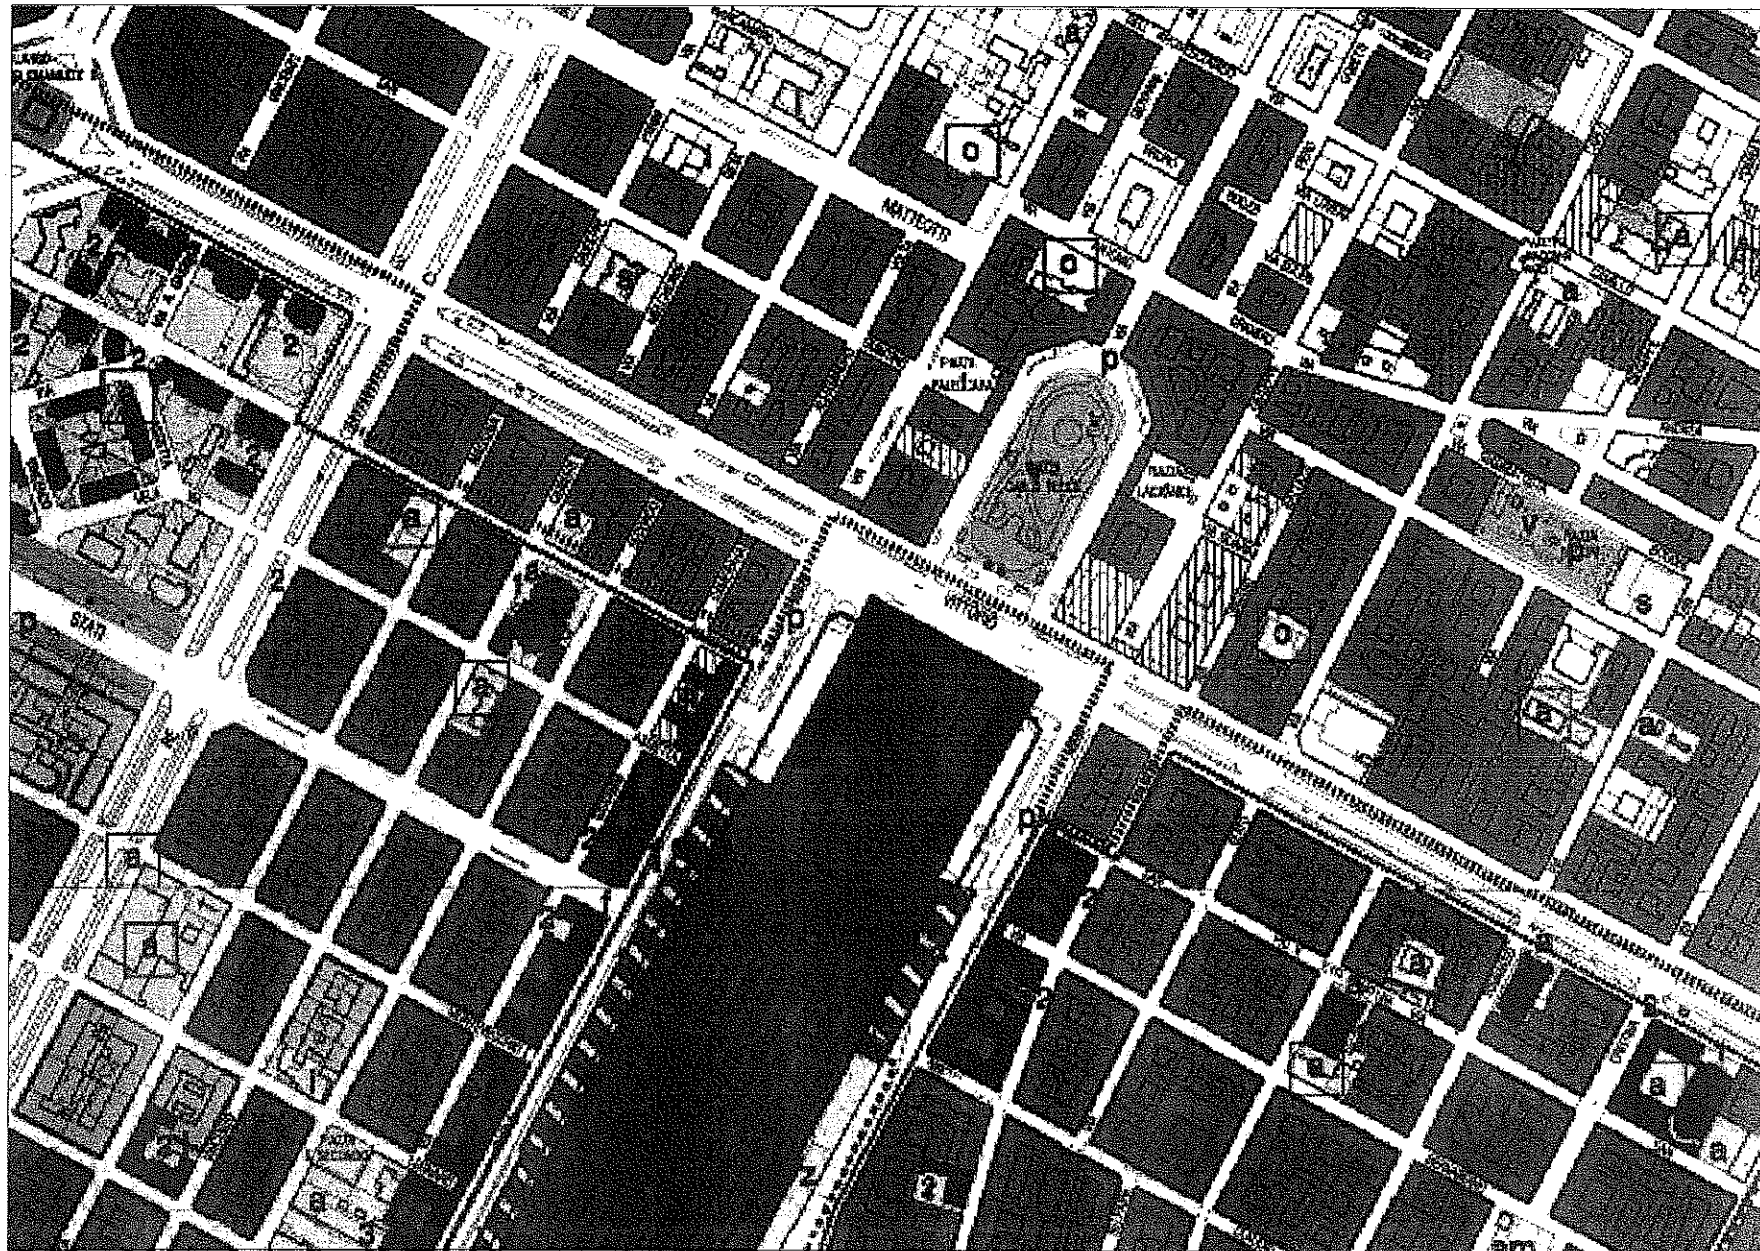


Tavola di PRG - scala 1:5.000


Zona normativa	Area normativa	Area per servizio
Zona urbana centrale storica	Edificio R1	Servizi pubblici S
Zona urbana centrale industriale	Edificio R2	Servizi sociali (art. 21 L. 107)
Zona urbana centrale, medio-alta qualità urbana	Edificio R3	Servizi sociali
2.00 100 mq 30,00 mq 30'	Edificio R4	Servizi sociali di interesse comune
1.35 150 mq 30,00 mq 30'	Edificio R5	Servizi pubblici speciali, per il potere di legge
1.00 180 mq 30,00 mq 30'	Edificio R6	Parigi
0.80 200 mq 30,00 mq 30'	Edificio R7	Albergo e centrali energetiche pubbliche
0.40 250 mq 30,00 mq 30'	Edificio R8	Servizi sociali e servizi speciali
Servizi sociali	Edificio R9	Area di servizi di interesse generale (art. 21 L. 107)
Servizi sociali (servizi di interesse generale)	Edificio R10	Servizi speciali
Zona urbana centrale per attività produttive	Edificio M1	Servizi sociali, centrali e ospedali
Zona urbana centrale	Edificio M2	Parigi (servizi sociali e ospedali)
100 mq 30,00 mq 30'	Edificio M3	Albergo e centrali energetiche
100 mq 30,00 mq 30'	Edificio M4	Servizi speciali
100 mq 30,00 mq 30'	Edificio M5	Servizi speciali
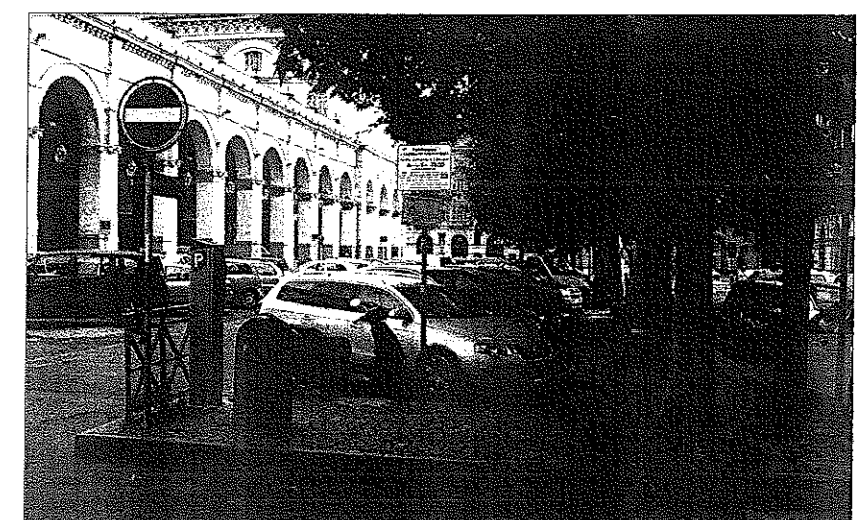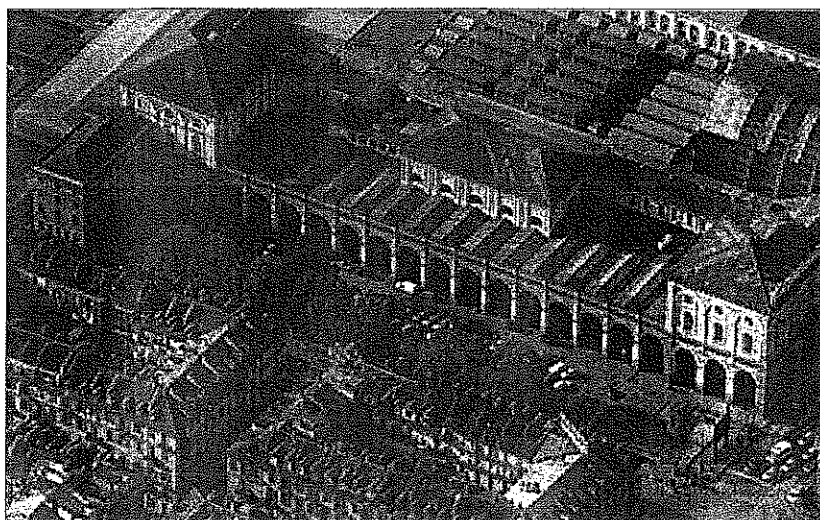


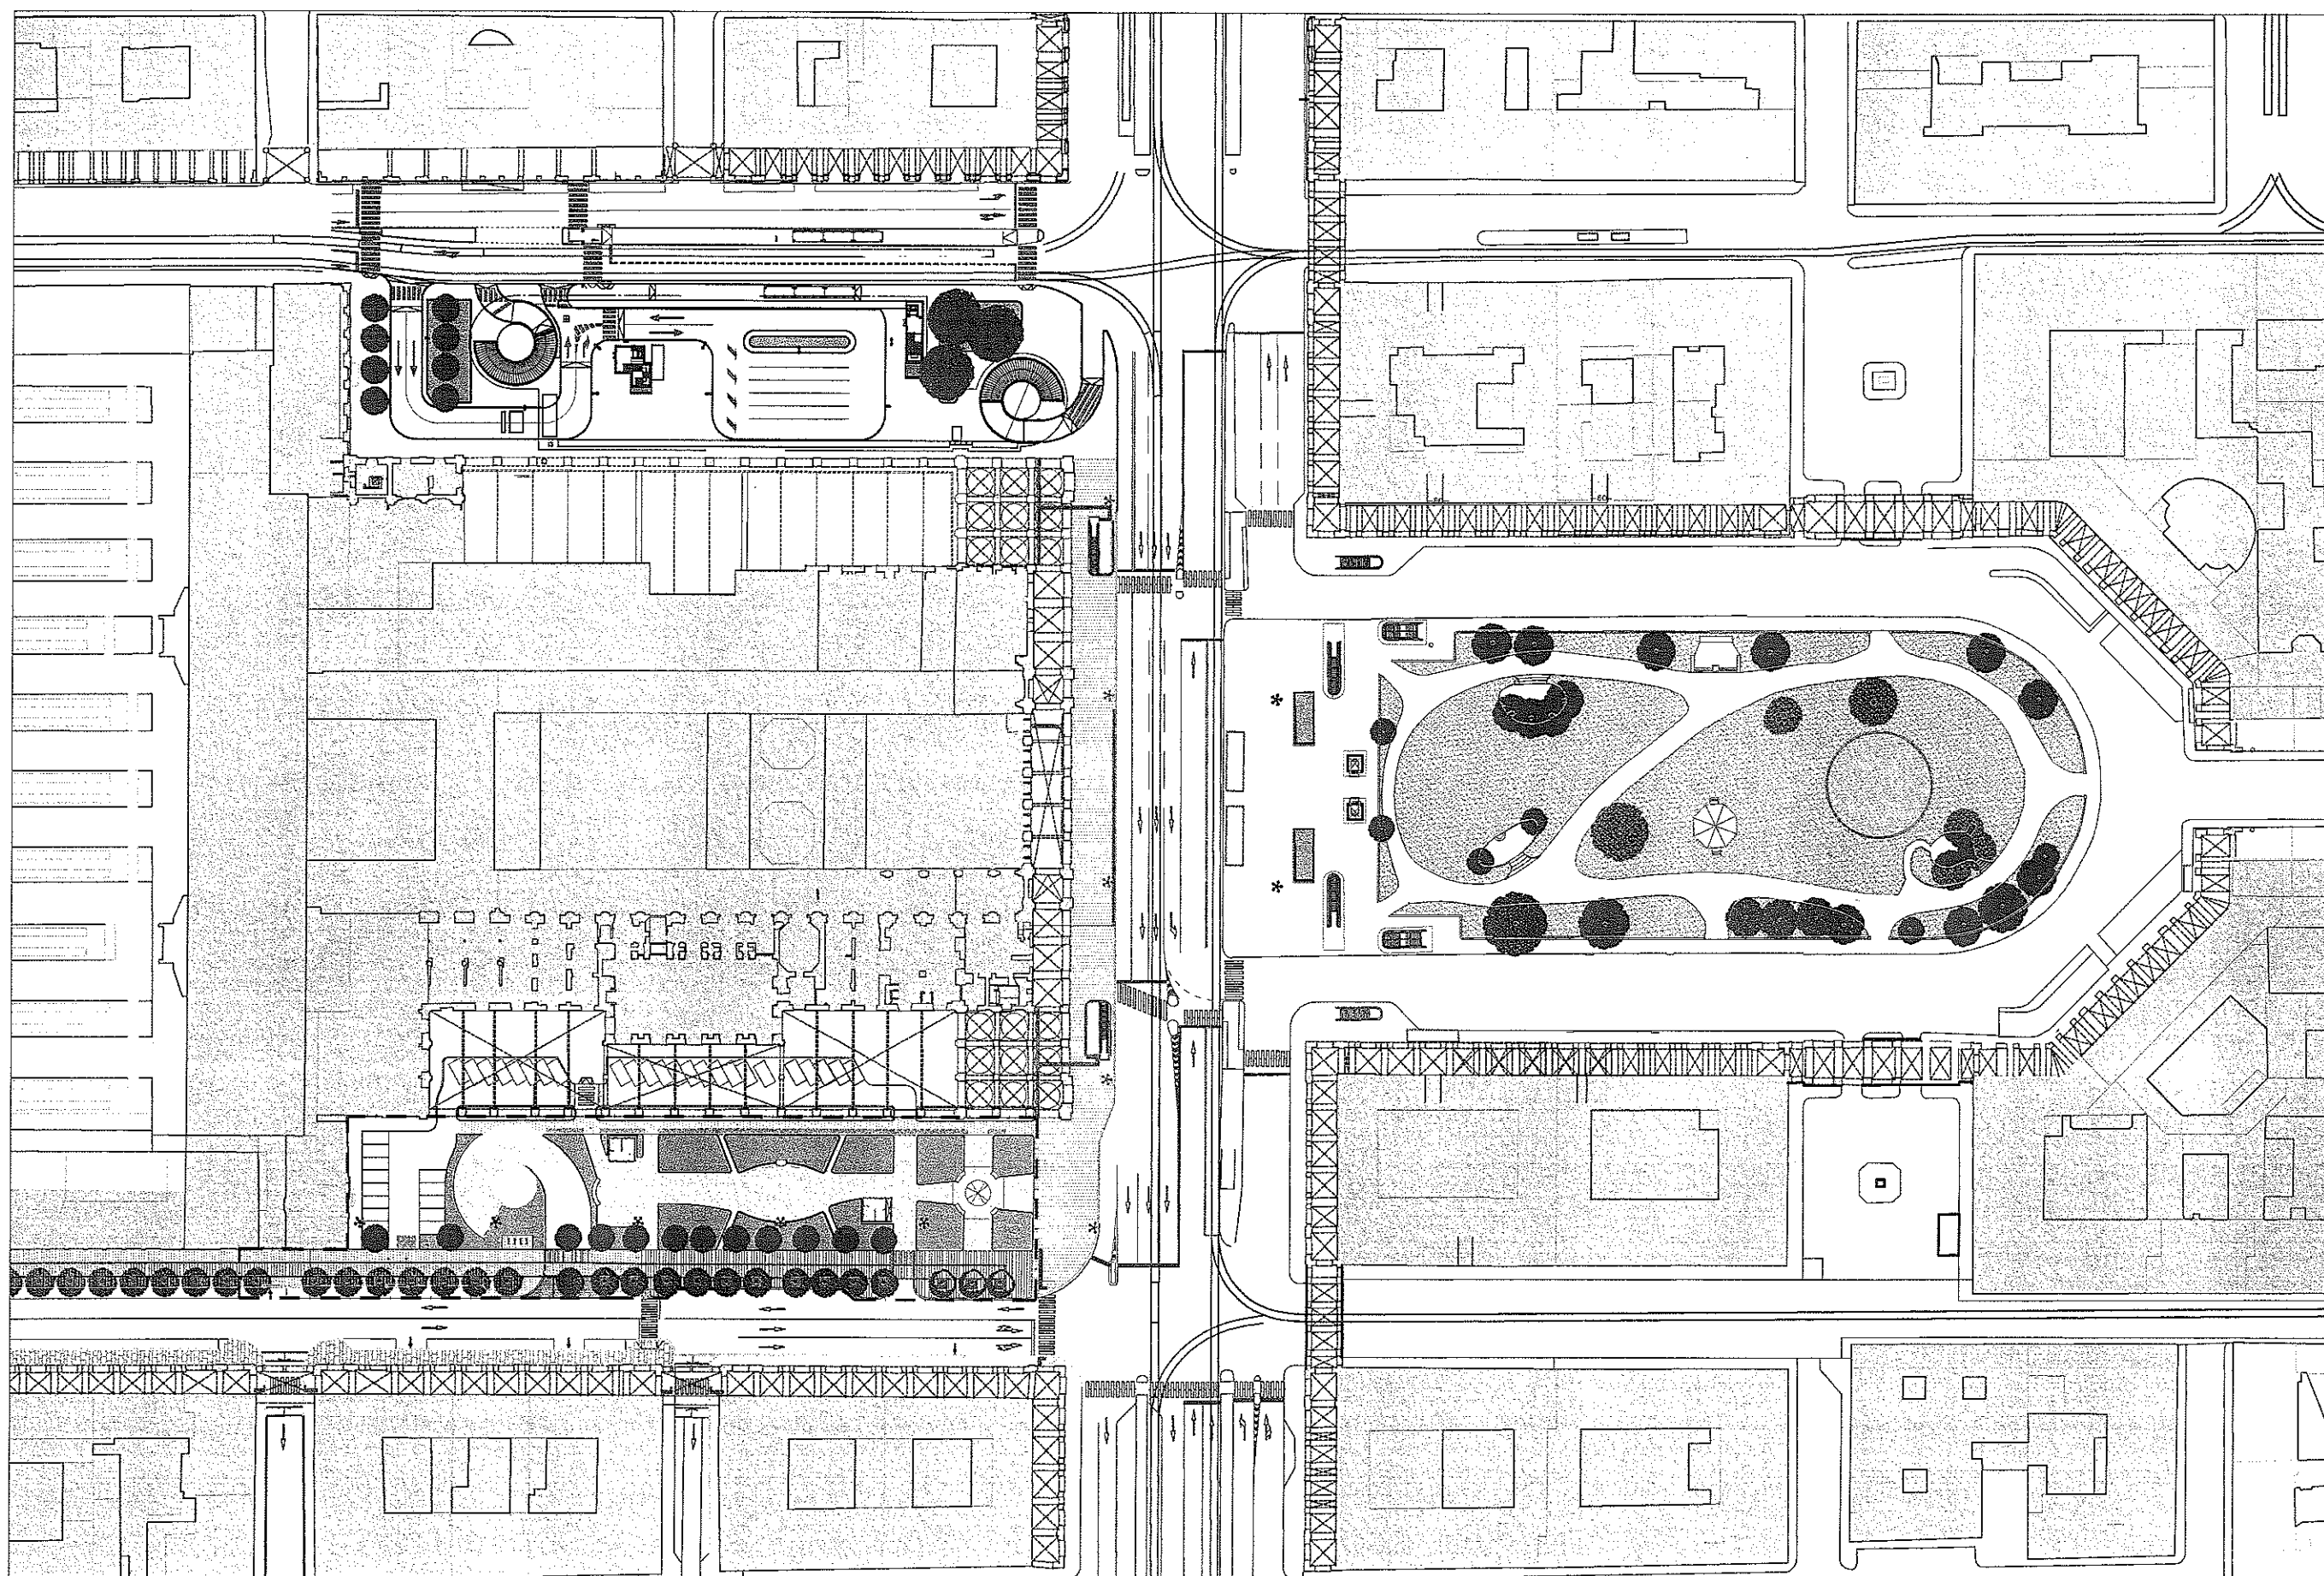


LEGENDA

- PERIMETRO INTERVENTO
- ▨ RIQUALIFICAZIONE DA COMPLETARE
- ALBERI DA RIMUOVERE

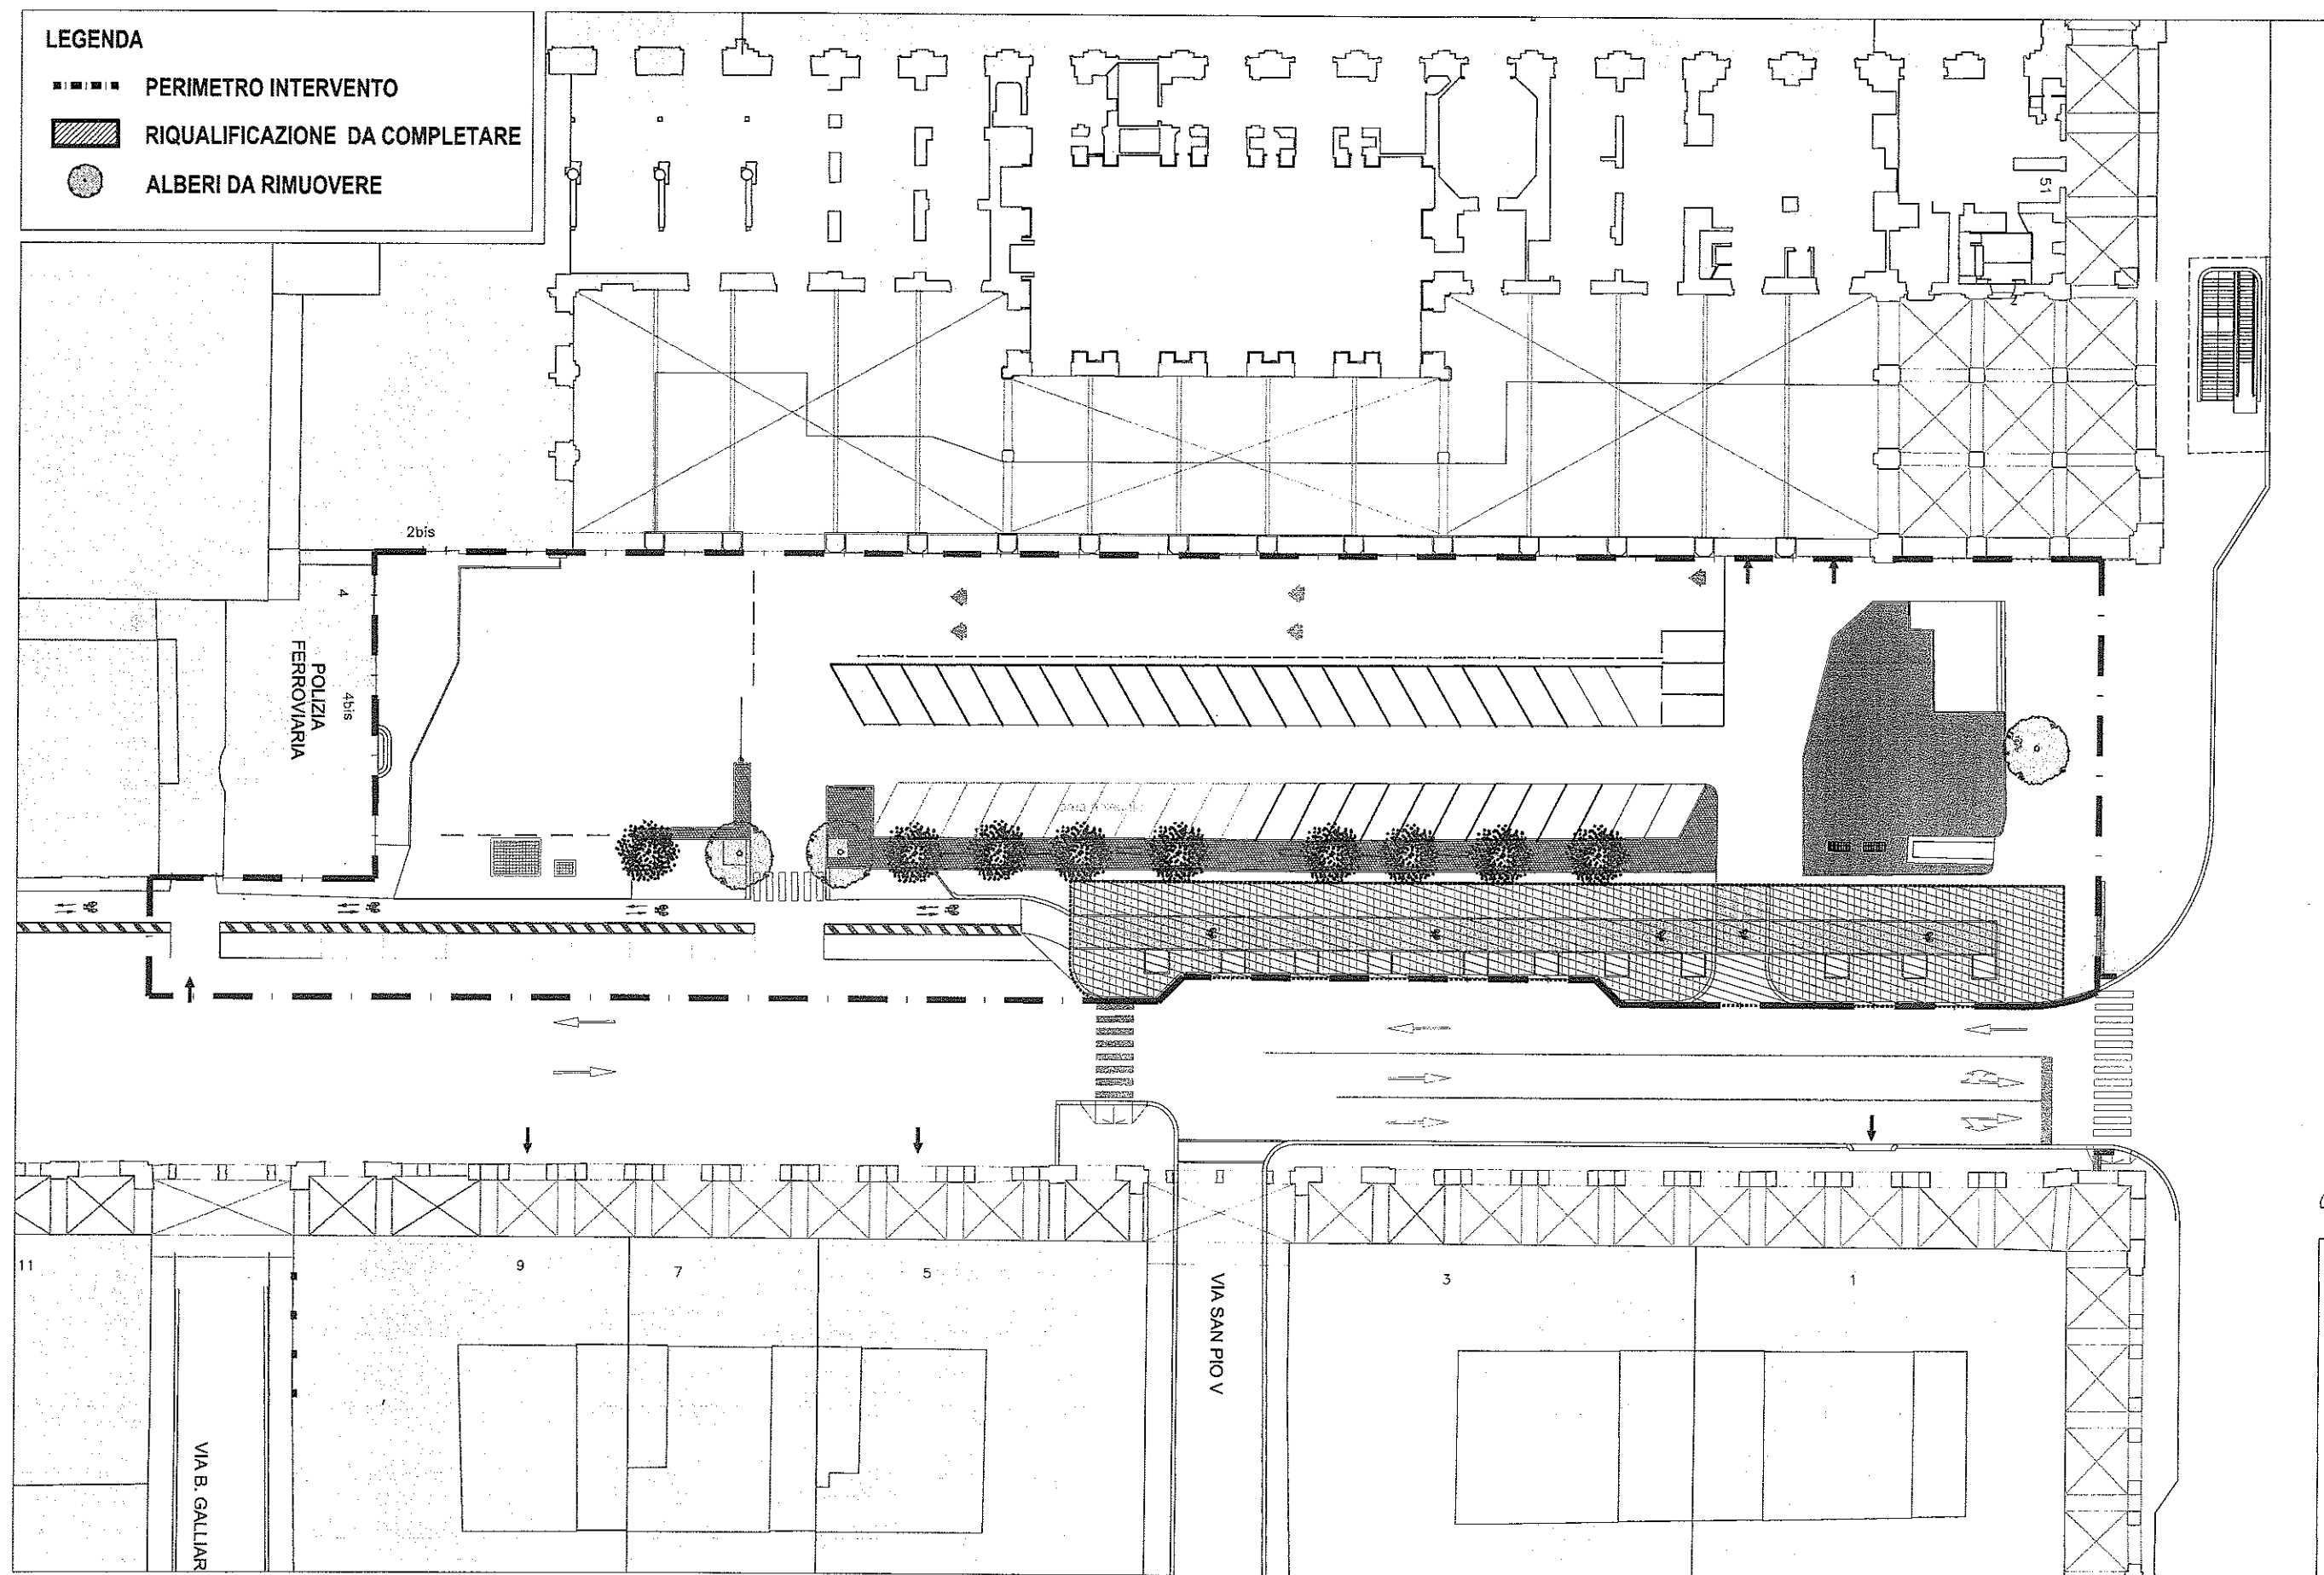


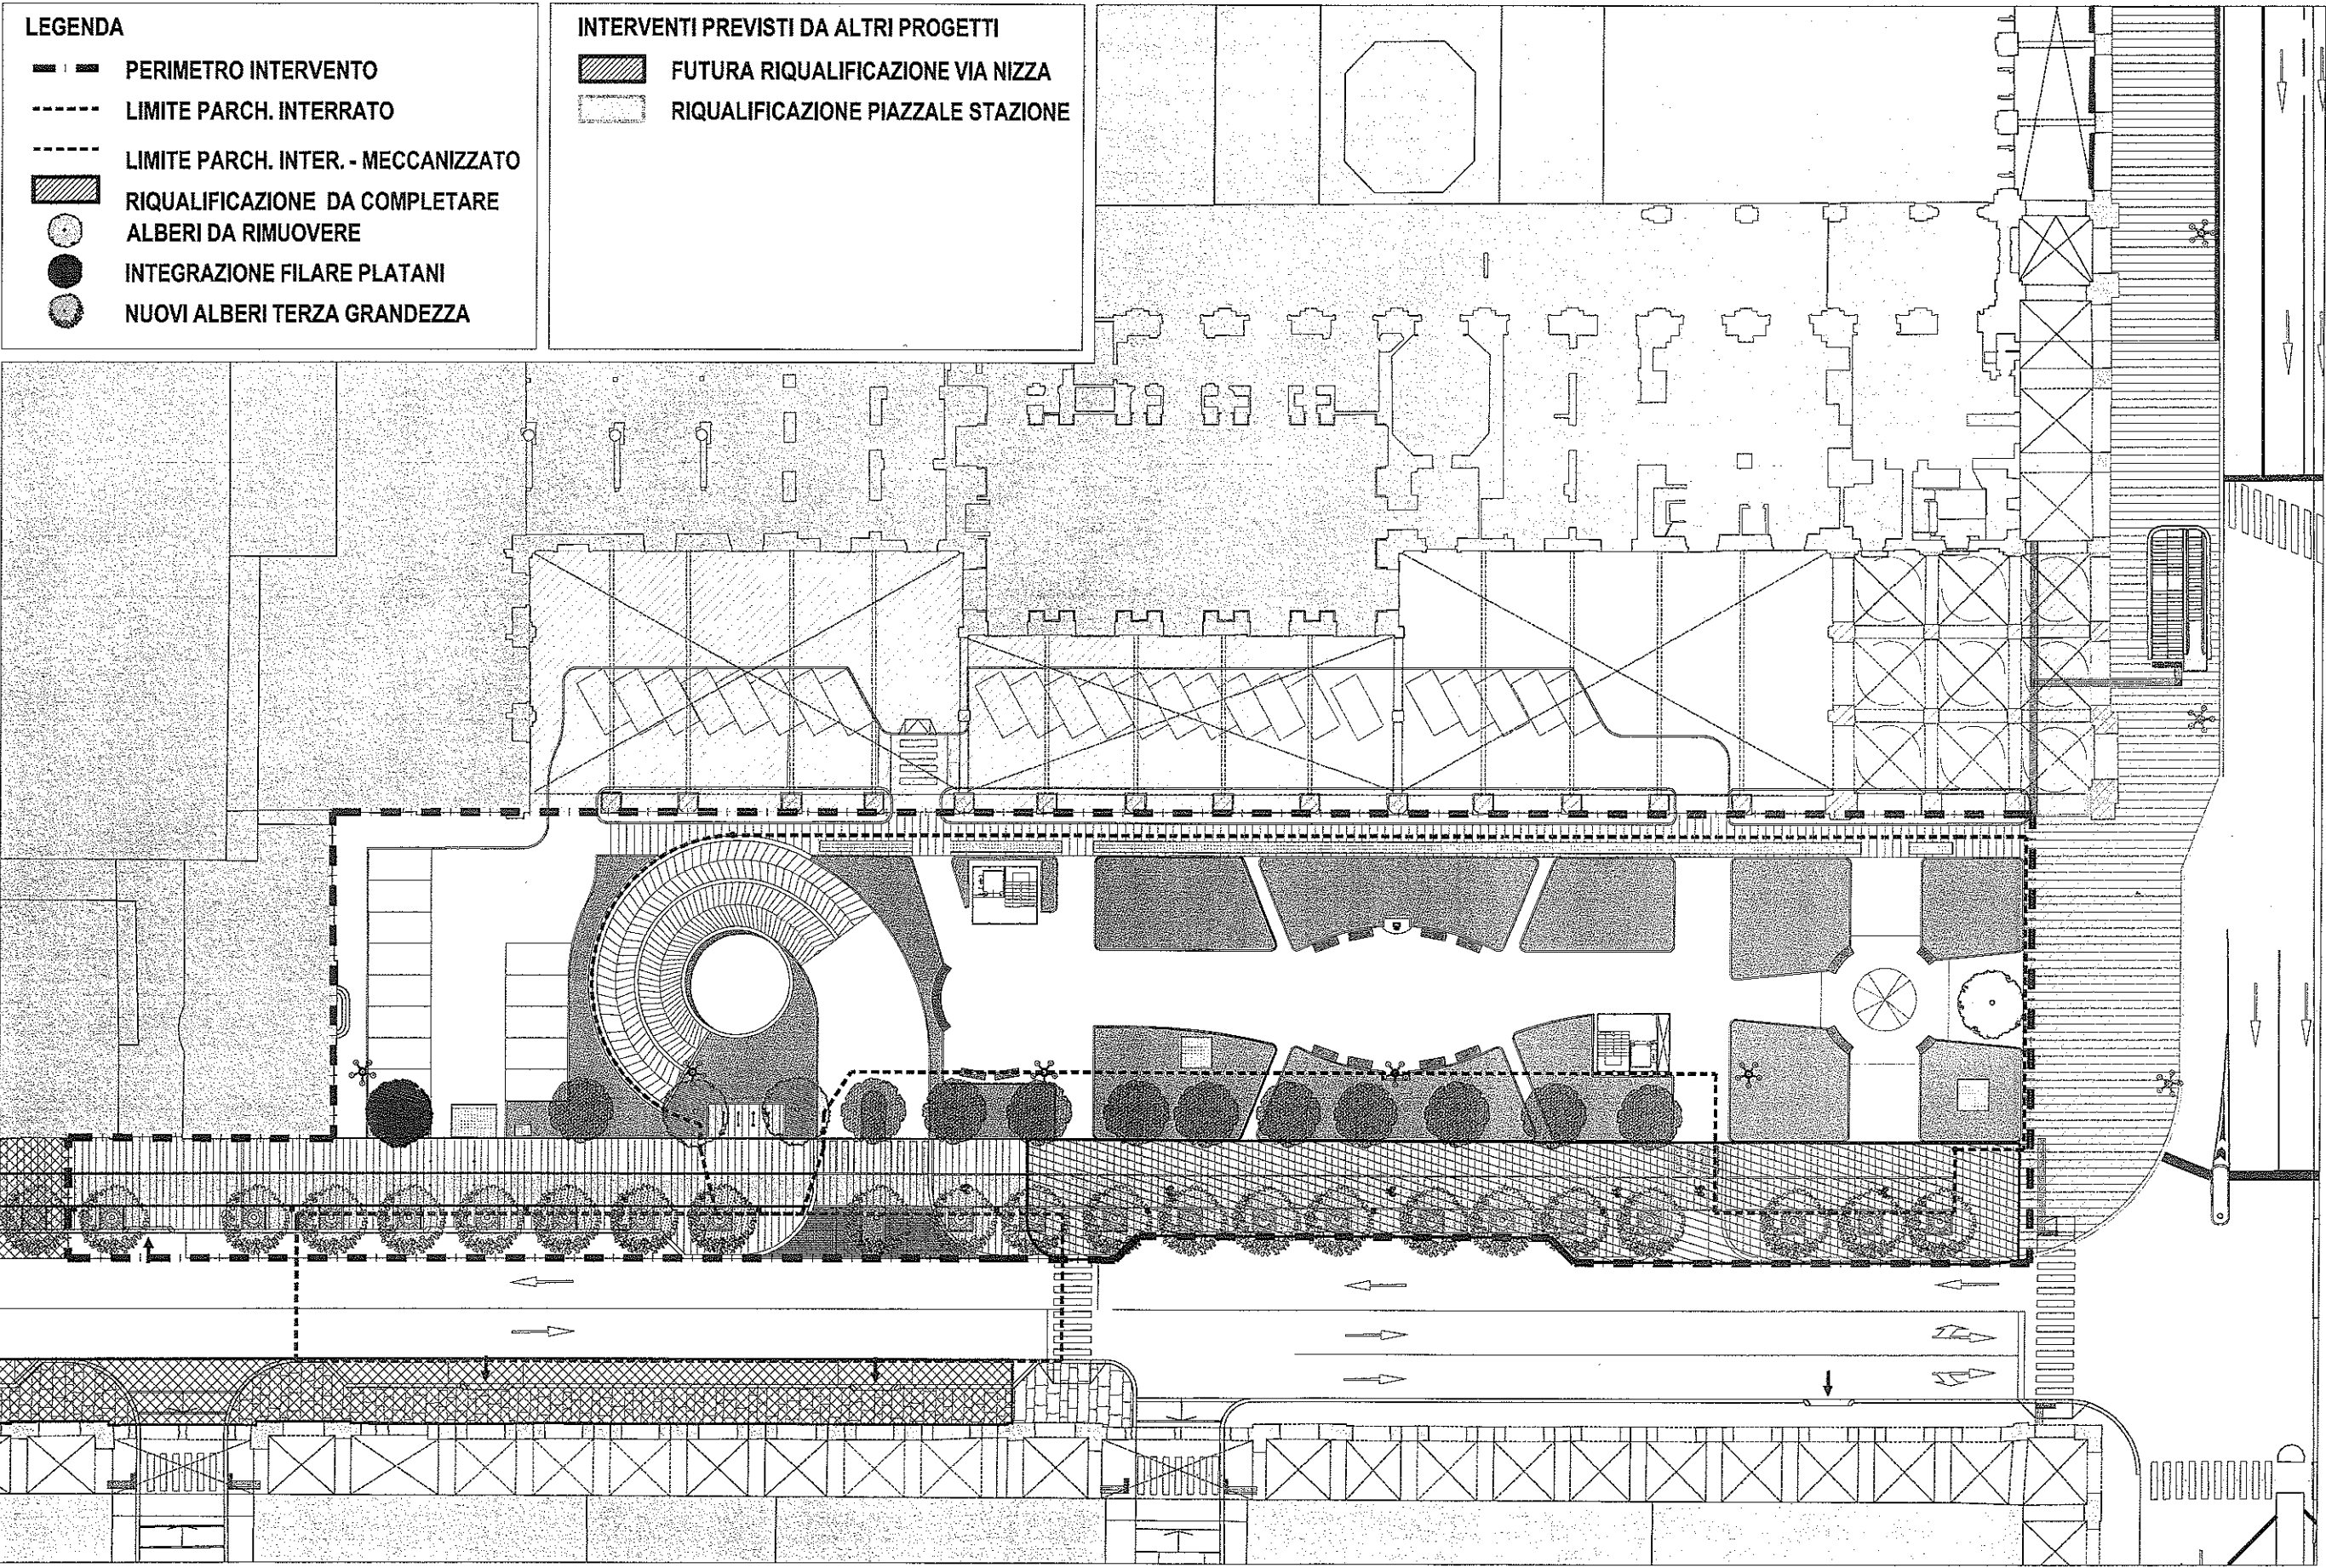

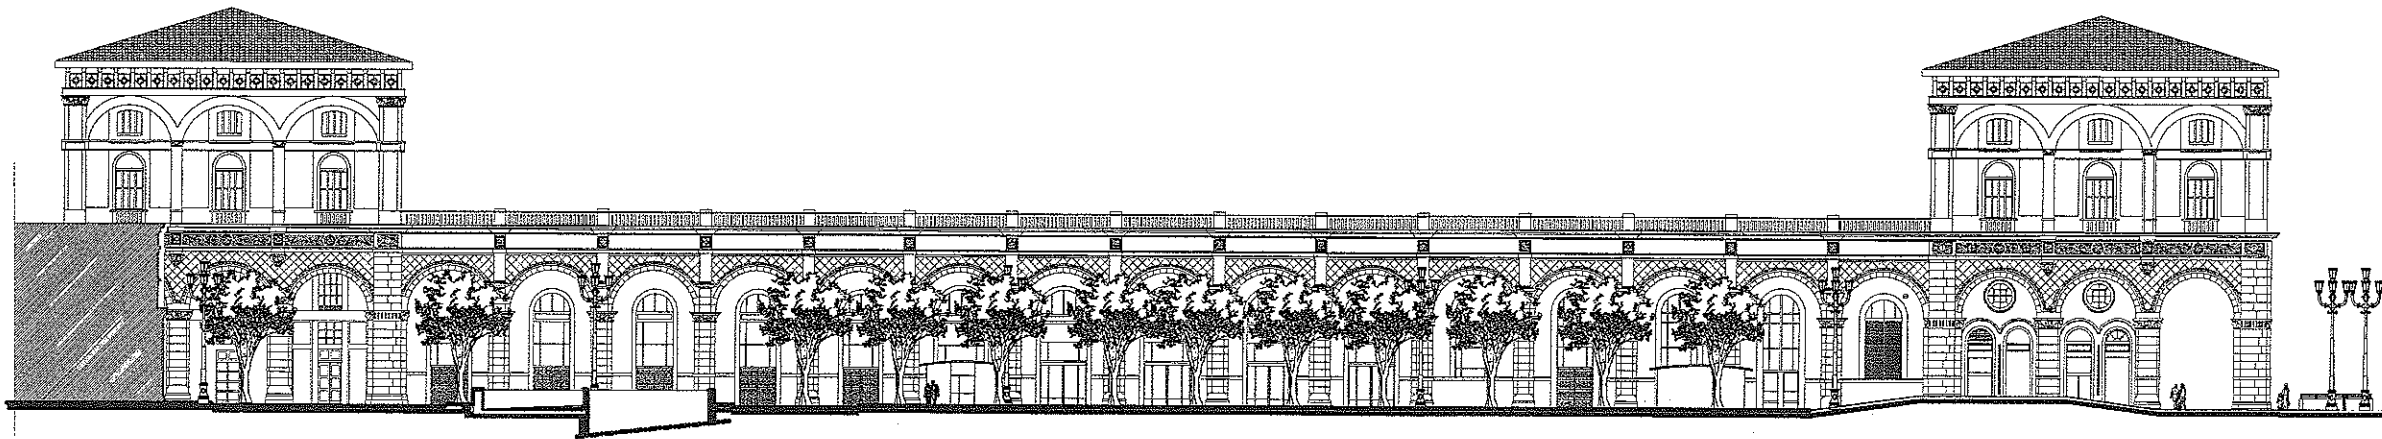

LEGENDA

- PERIMETRO INTERVENTO
- LIMITE PARCH. INTERRATO
- LIMITE PARCH. INTER. - MECCANIZZATO



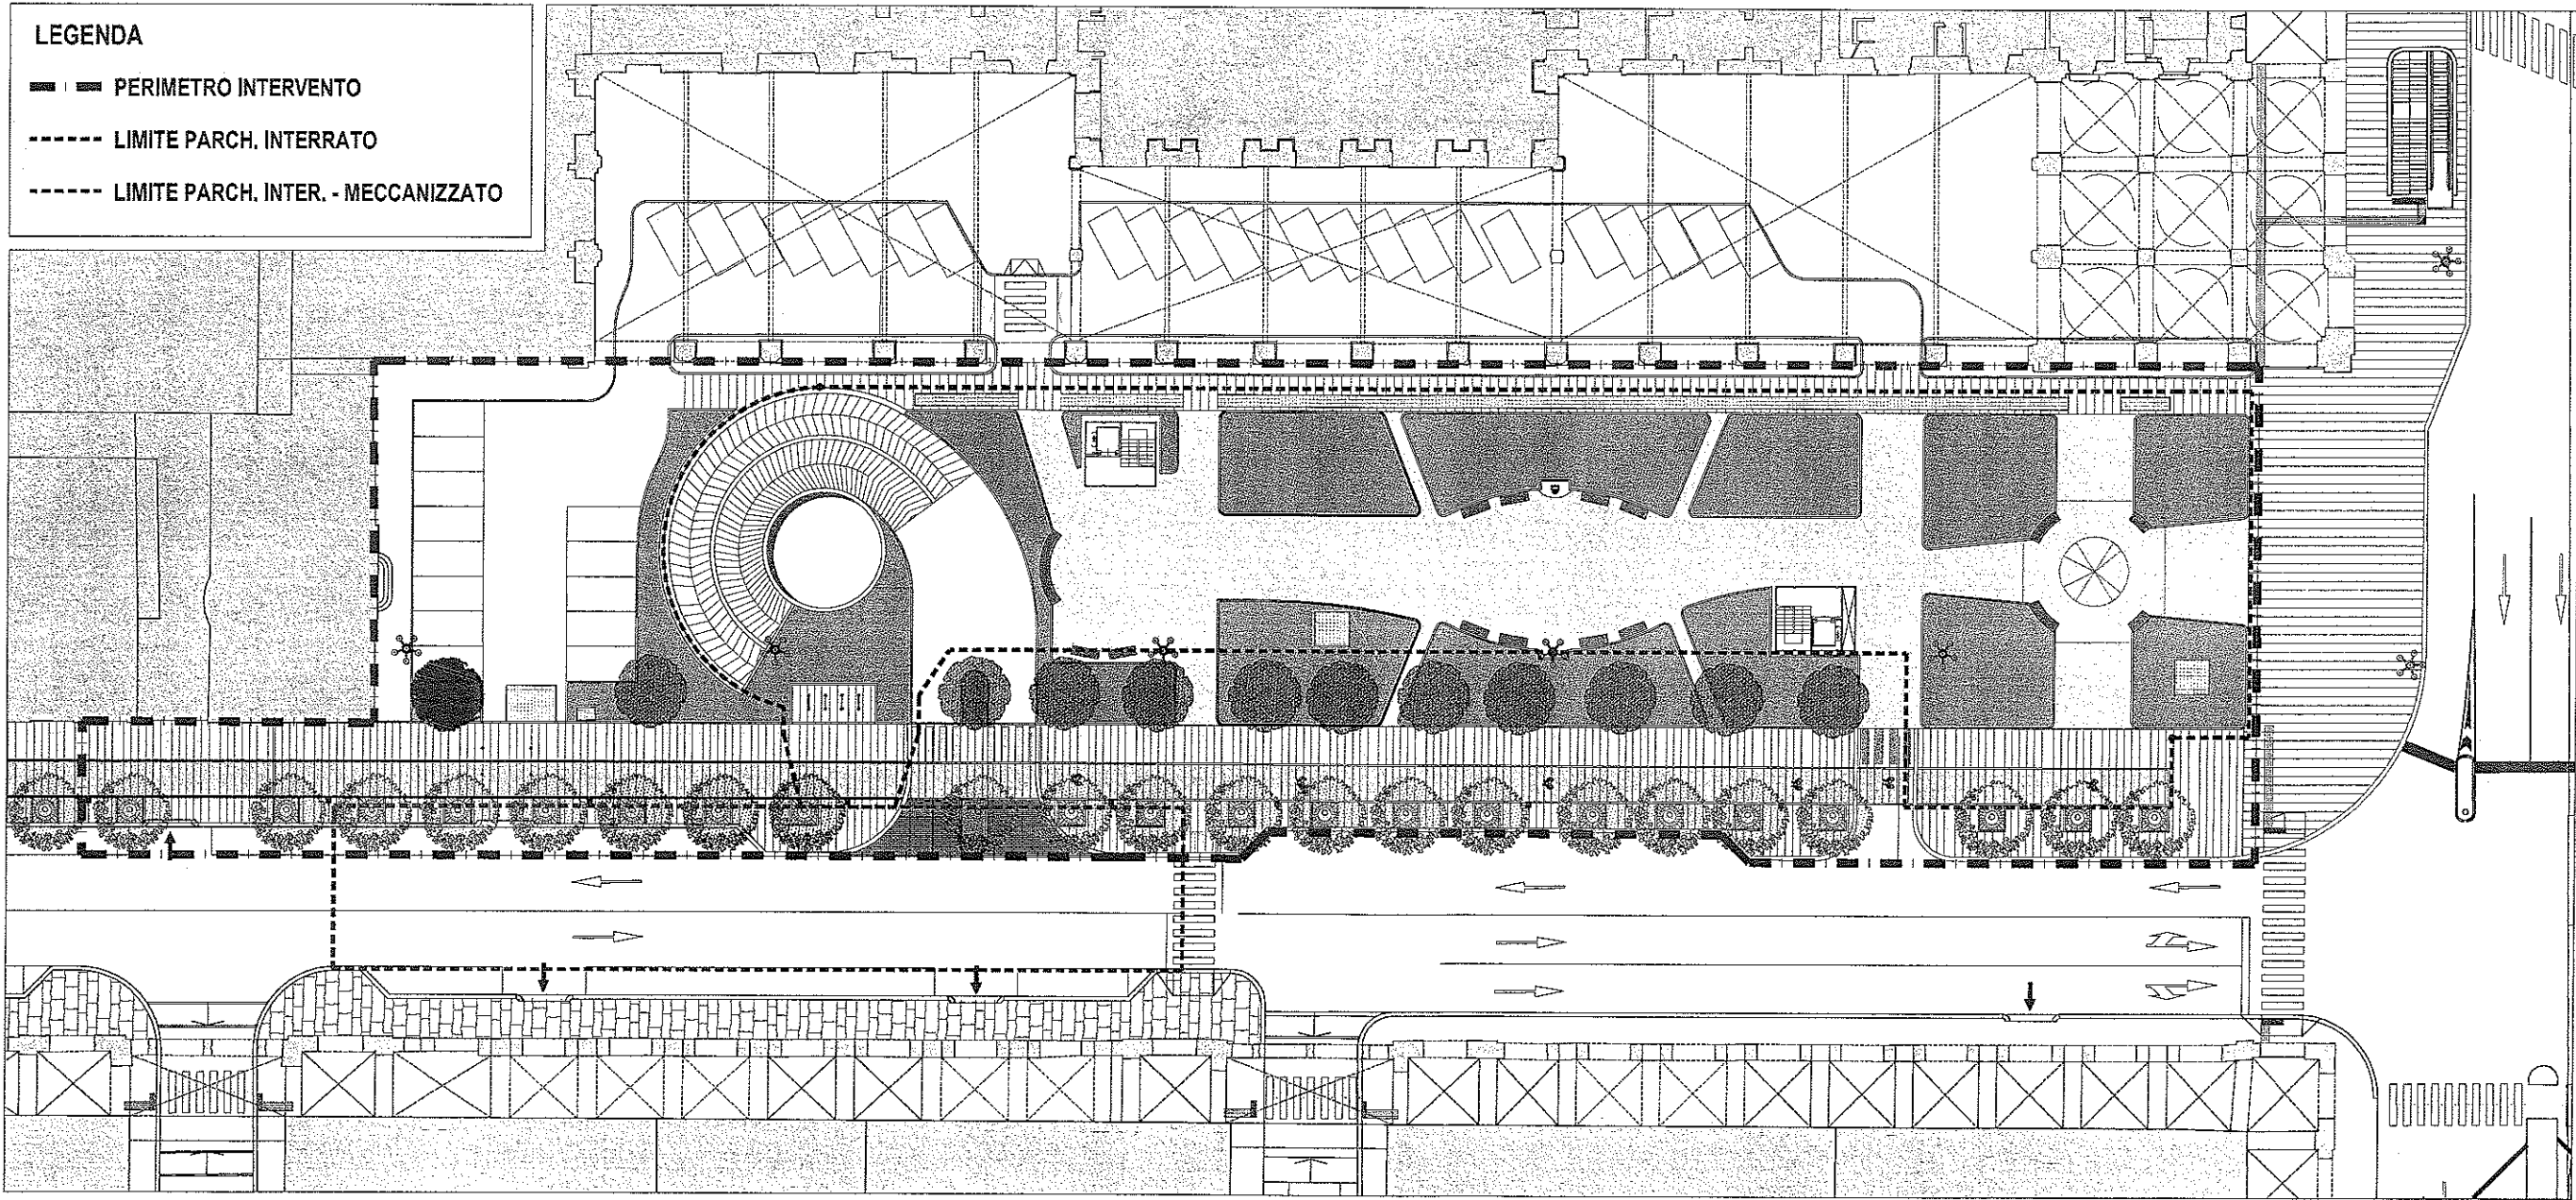



PRIMO INTERRATO
65 posti auto

SECONDO INTERRATO
69 posti auto
48 posti auto meccanizzato

eventuale parcheggio interrato meccanizzato

TERZO INTERRATO
70 posti auto

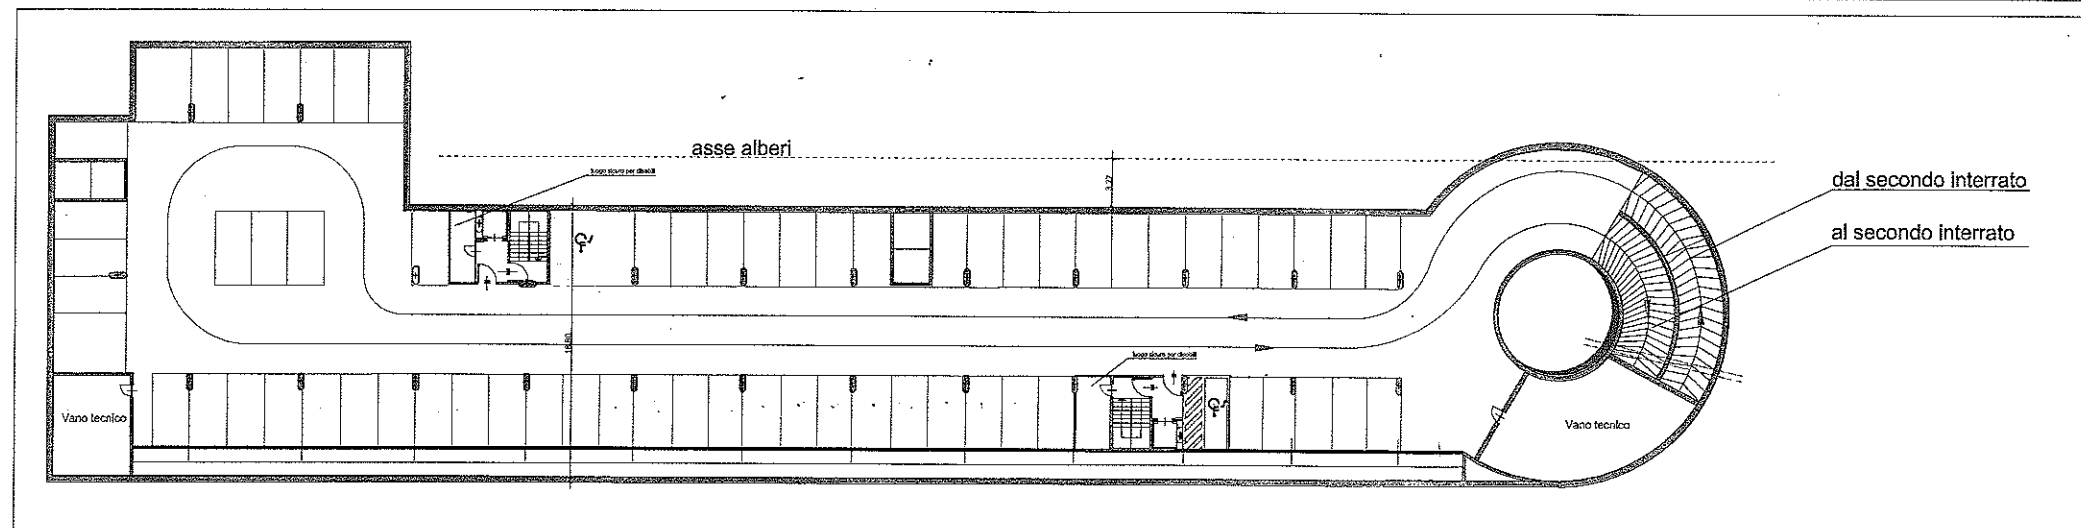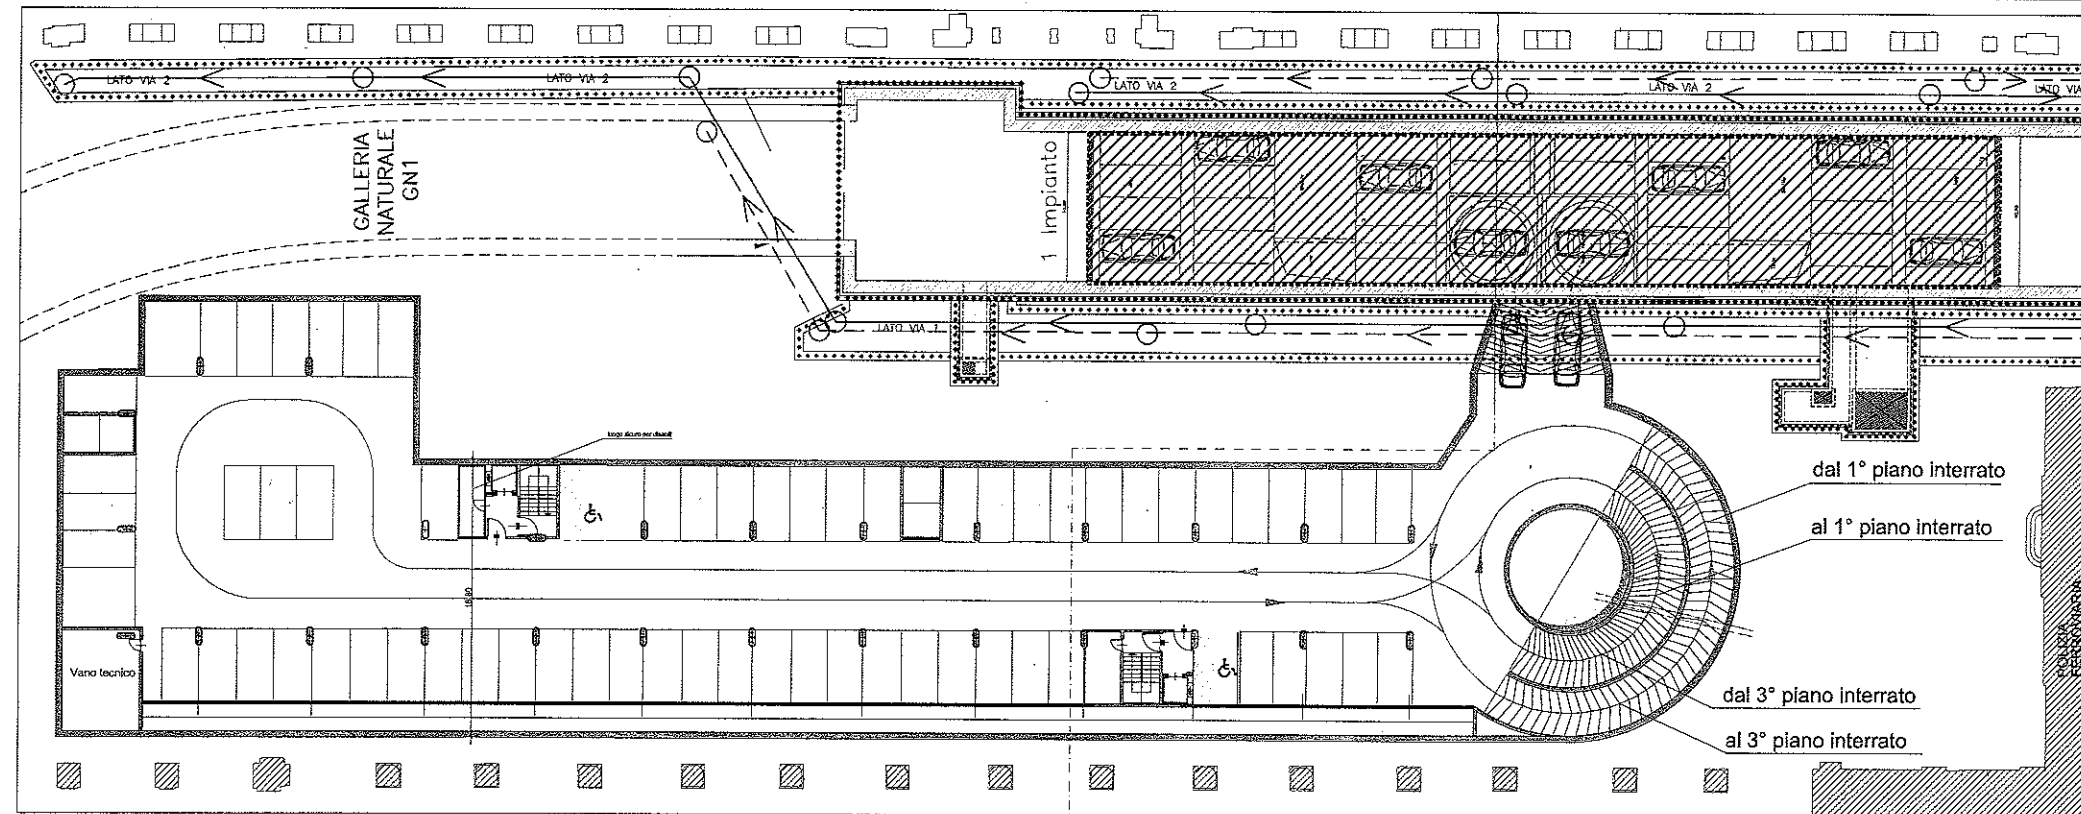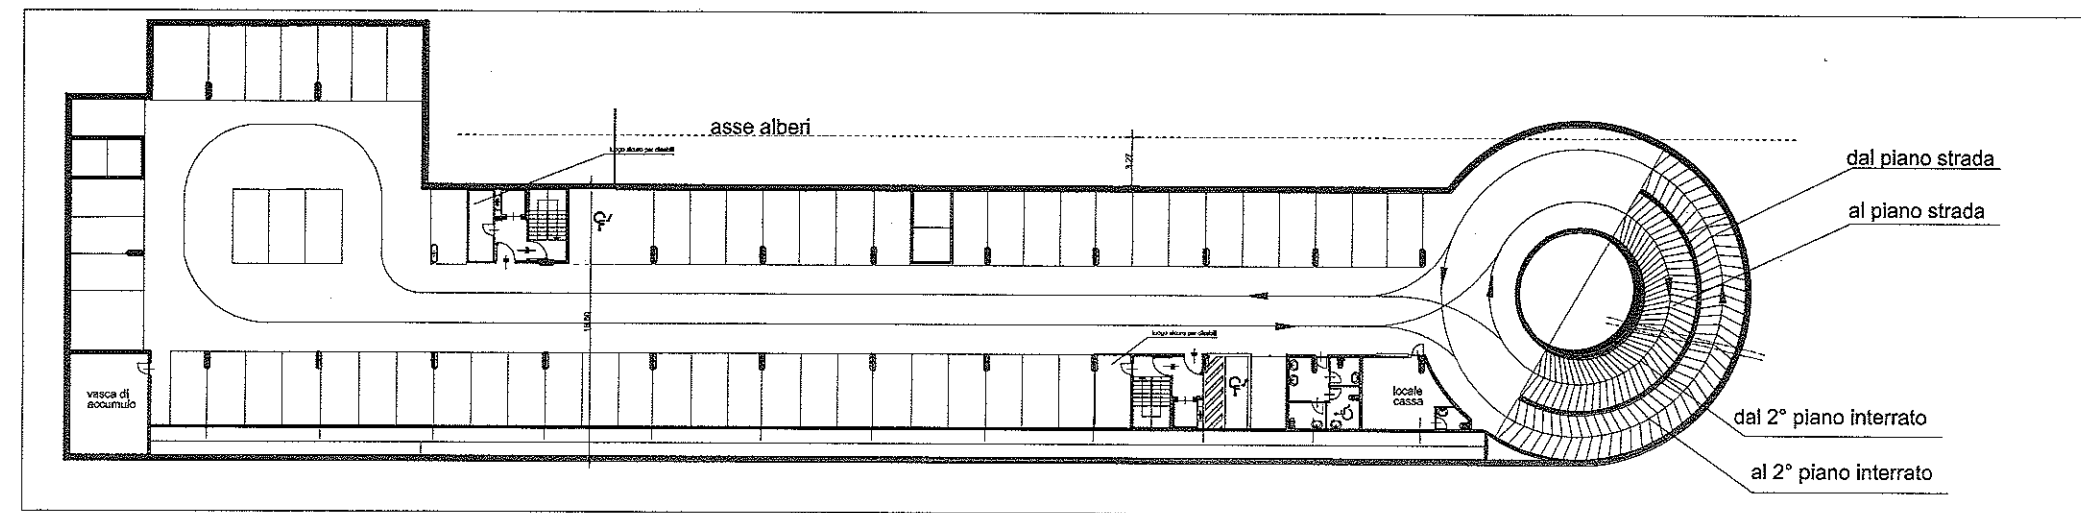

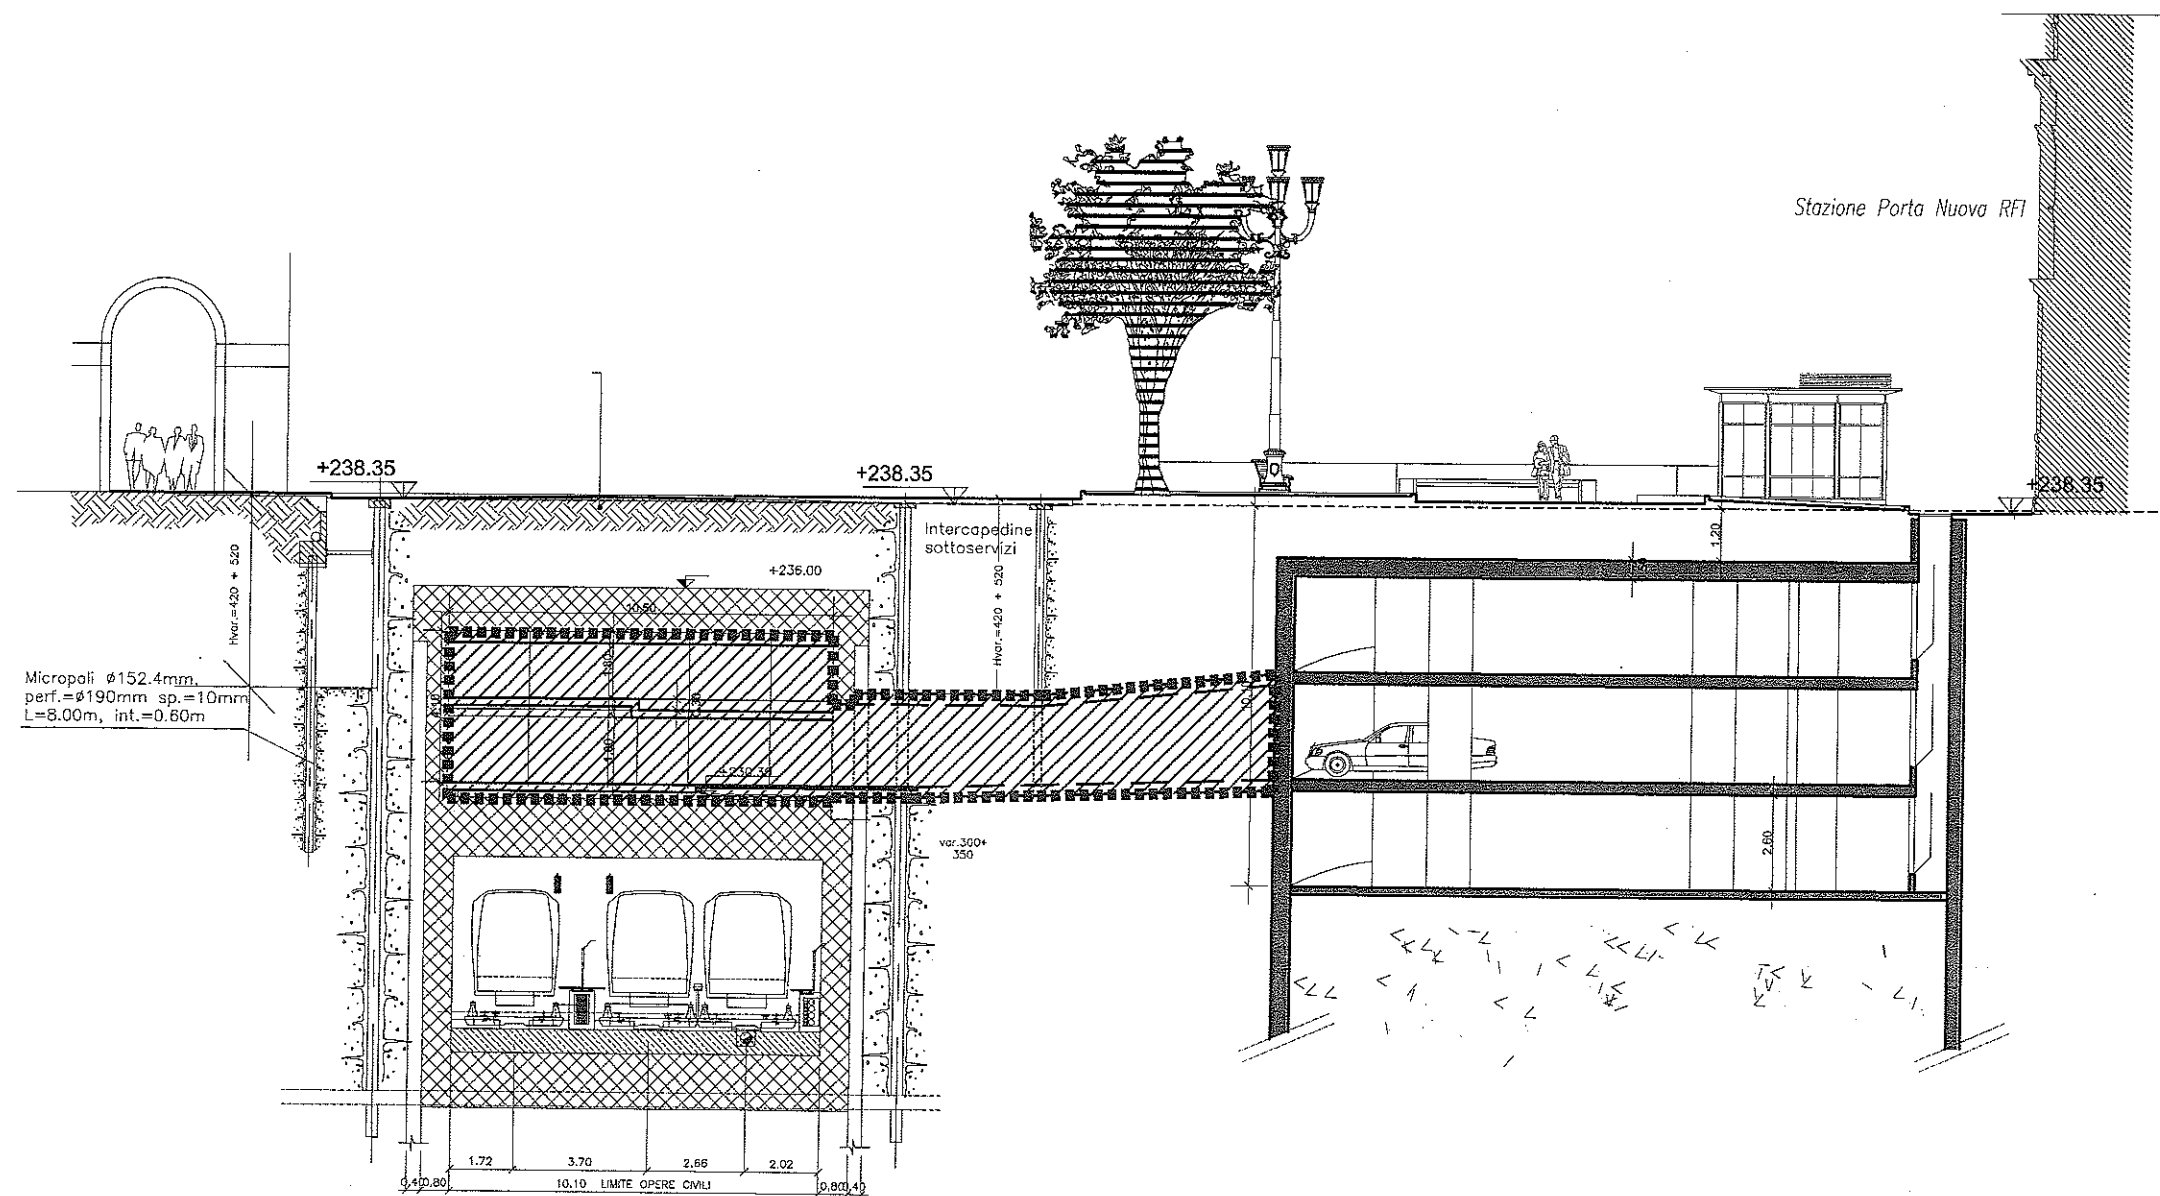

eventuale parcheggio interrato meccanizzato

LEGENDA	
R	Ruscus aculeatus
A	Abelia rupestris
S	Spiraea bumalda "Gold Flame"
B	Berberis thunbergii
W	Weigela florida "Nana"
	Rosa hybrida tappezzante
	Alberi da rimuovere
	Alberi nuovi integrazione viale platani
	Alberi nuovi viale via nizza

