


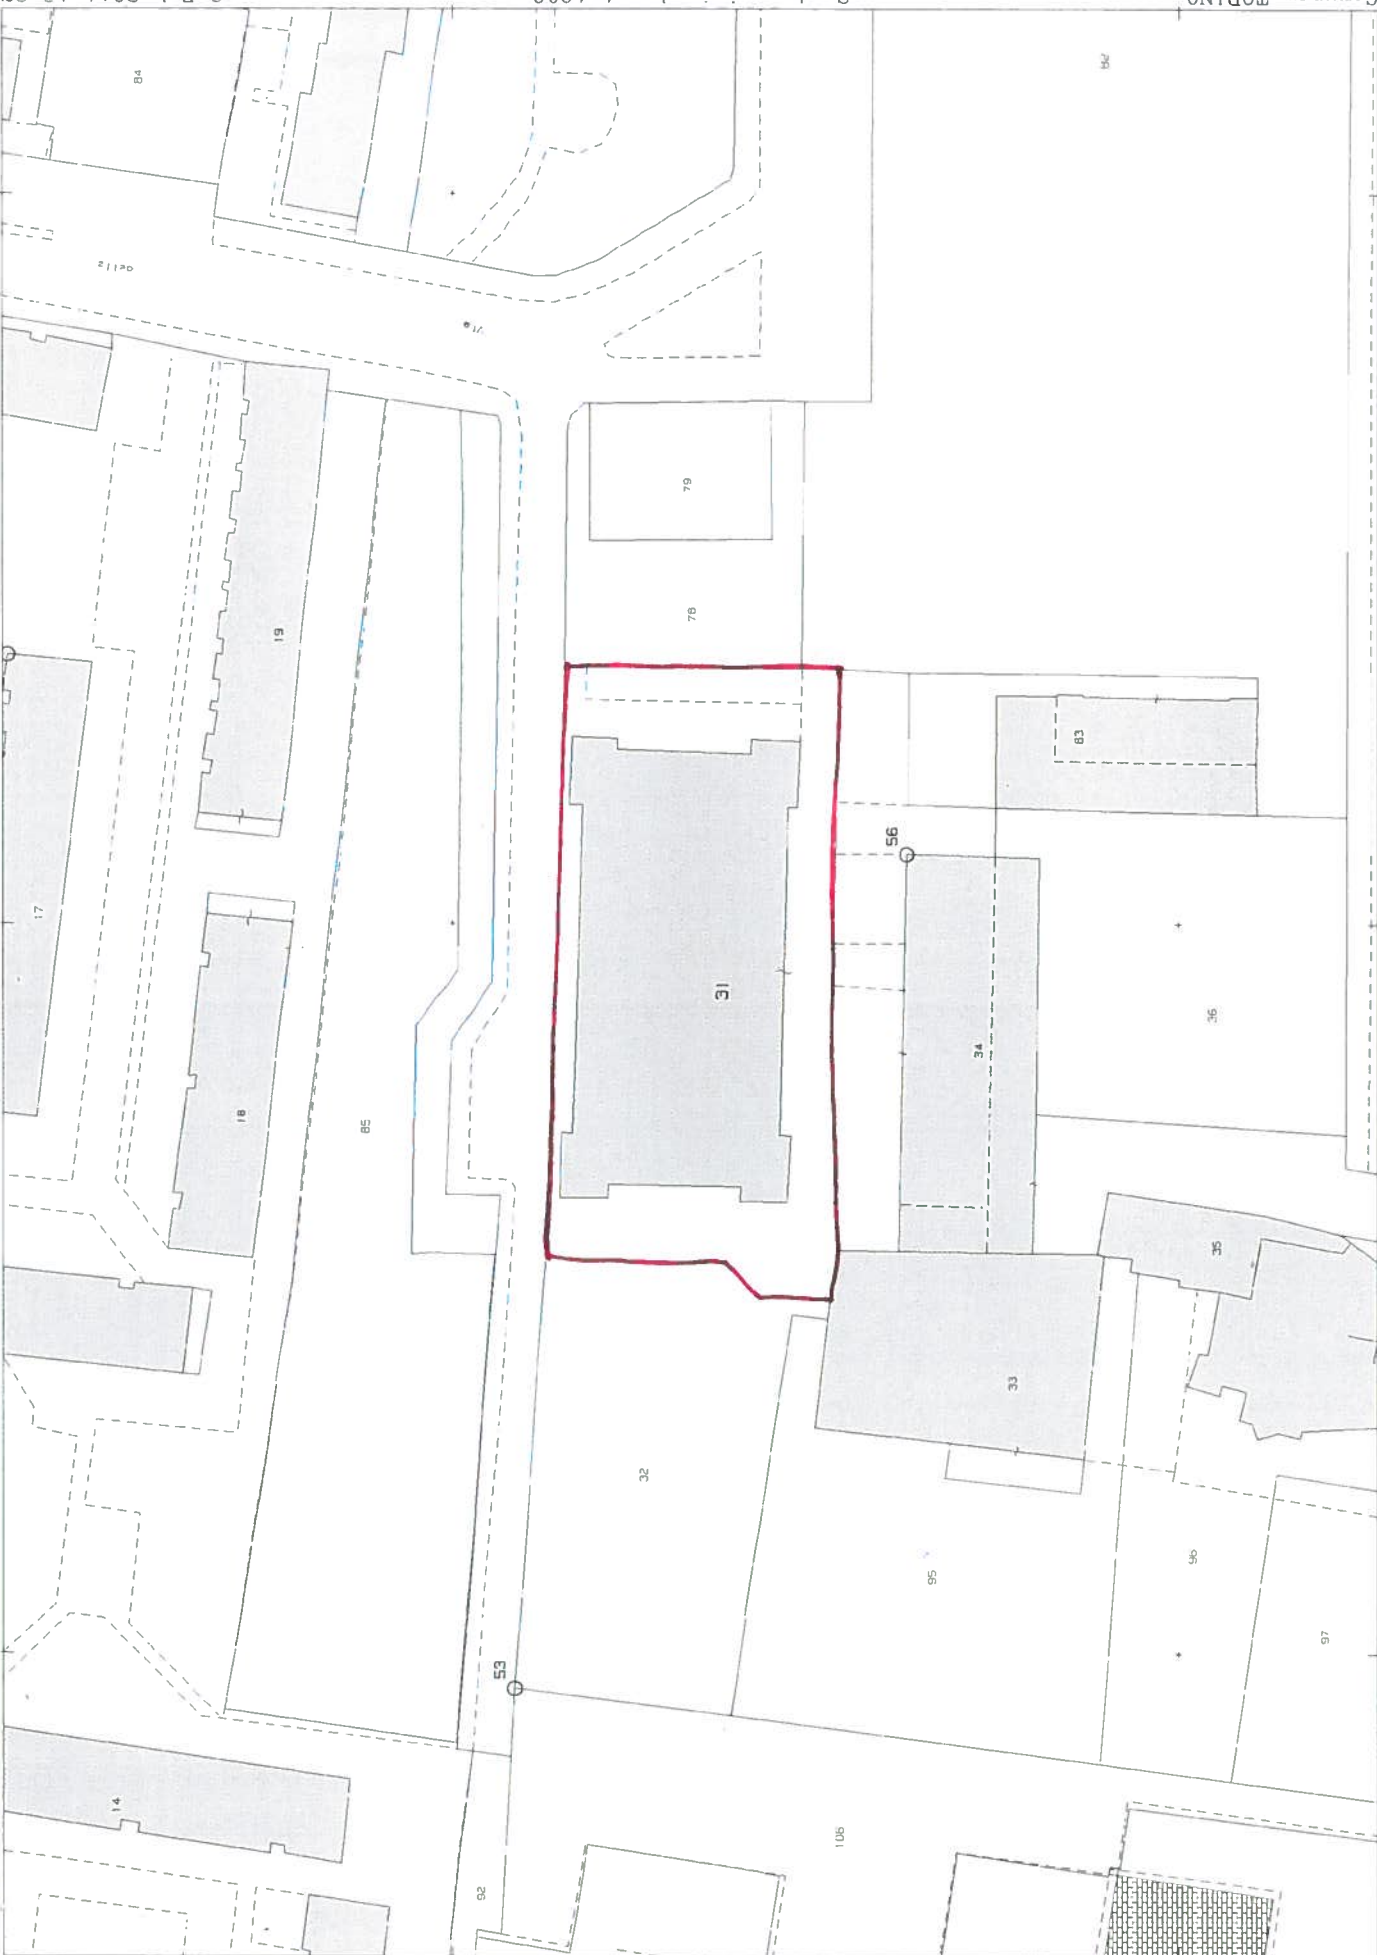

N=4995400

3-Feb-2011 13:27
Prot. n. T214768/2011
Scala originale: 1:1000
Dimensione cornice: 267.000 x 189.000 metri

DELIBERA 2.C.C. NECC N. 2013-03306/131
DIREZIONE PATRIMONIO
CARLA VILLAN
Comune: TORINO
Foglio: 1070
Particella: 31

ALL 1