


CANTIERE

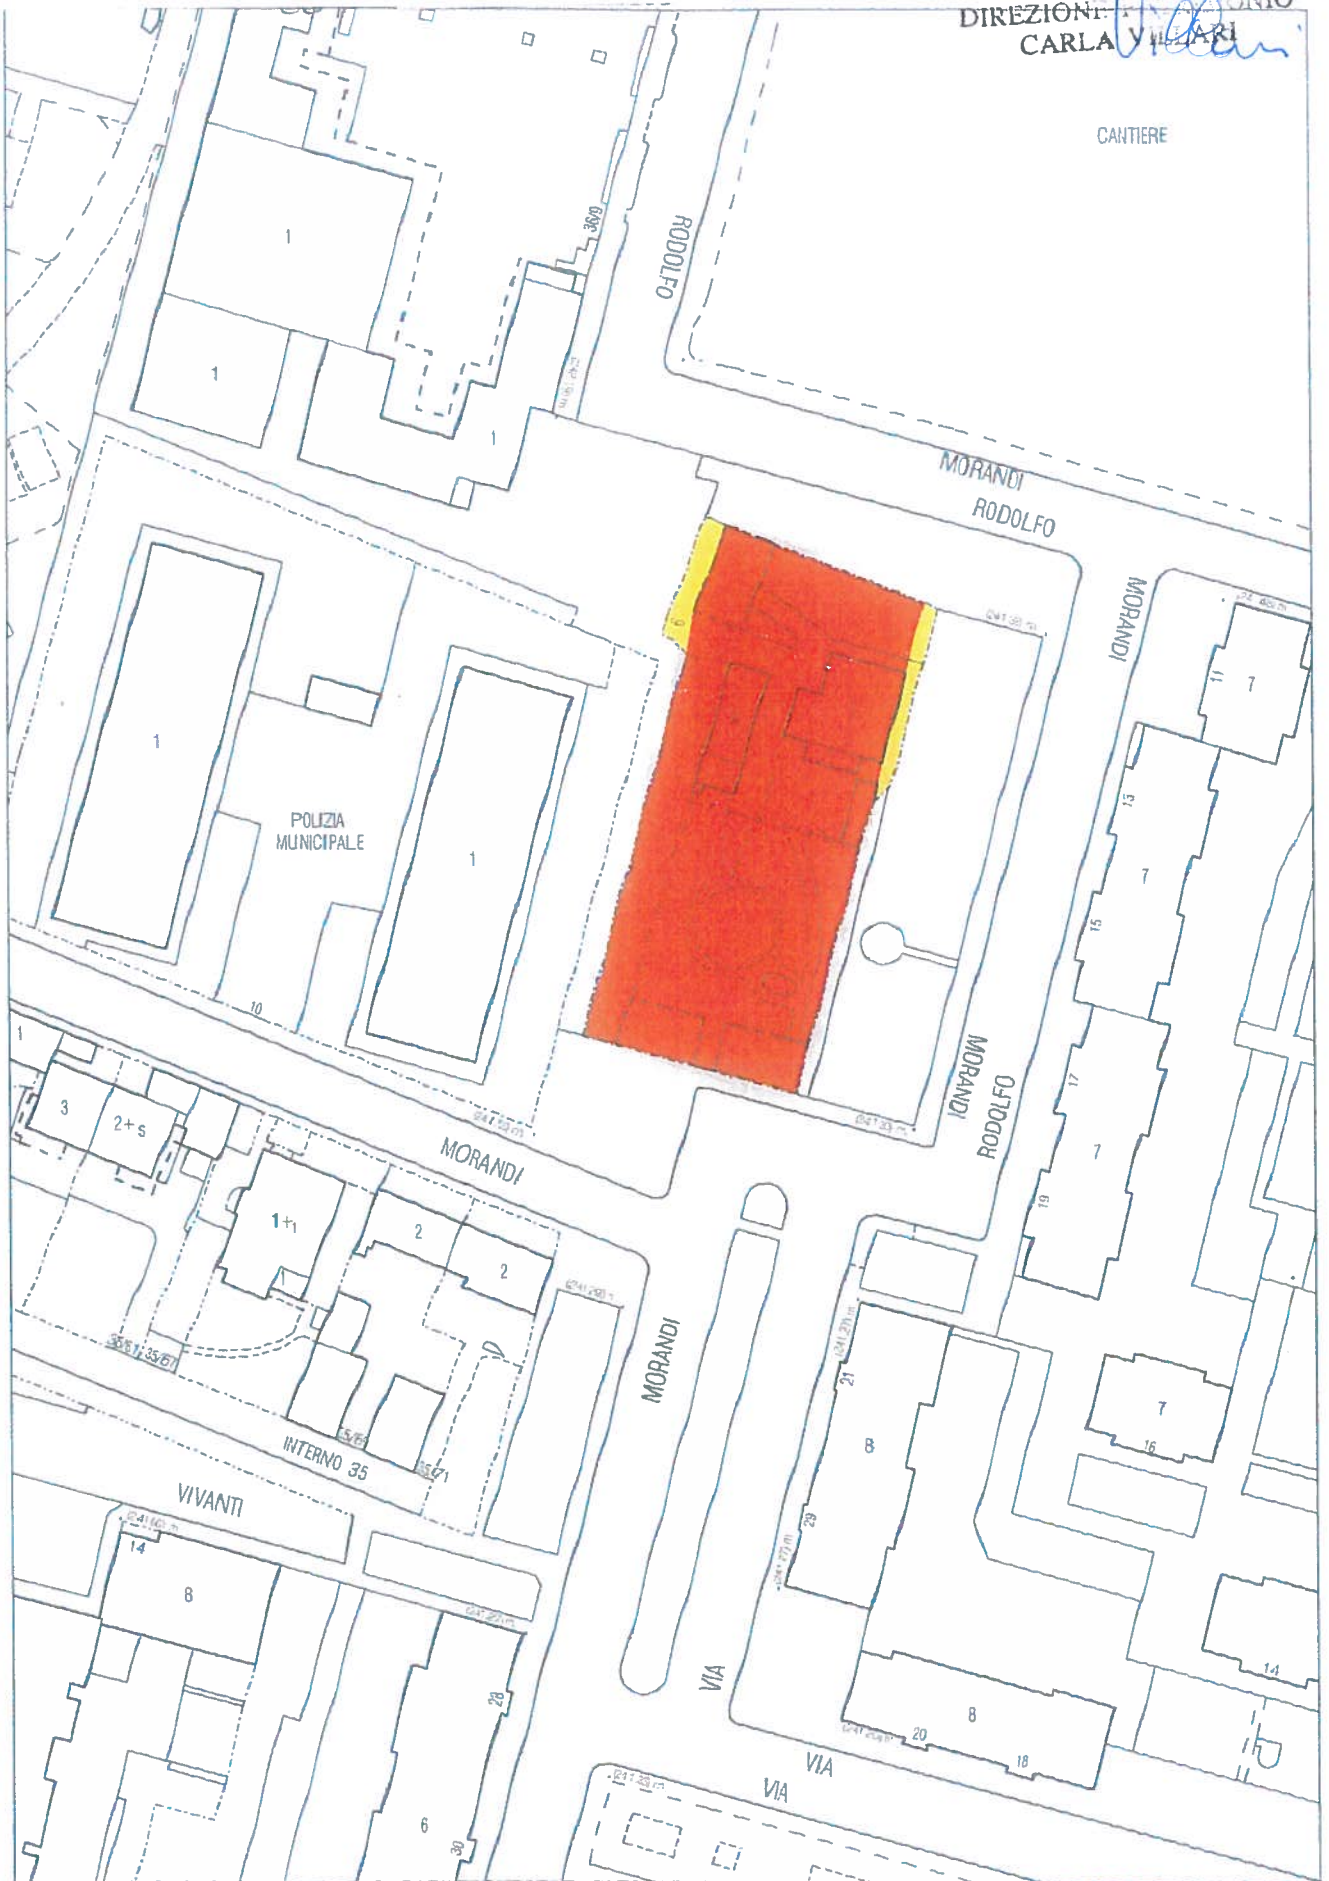

Estratto scala 1:1000