Autorità d'ambito Torinese
Autorità d'ambito Torinese A.T.O.3

smat gruppo

PROG. N° 3186 — **PROGETTO PRELIMINARE**

Comune di Torino

REALIZZAZIONE COLLETTORE MEDIANO ZONA SUD-OVEST AREA METROPOLITANA

INTERVENTO RISANAMENTO COLLETTORE ZONA SUD

PLANIMETRIA DEL TRACCIATO DI PROGETTO SU BASE DI RILIEVO

TAVOLA 4 DI 5

Scala 1:500

Società Metropolitana Acque Torino S.p.A.
Sede legale: Corso XI Febbraio,14 - 10152 Torino TO I
tel. +39 011 4645.111 - fax. +39 011 4365.575
E-mail: info@smatorino.it Sito web: www.smatorino.it

Il Direttore Generale
Dott. Ing. Marco Acri

REV.	DESCRIZIONE	DATA	REDAZIONE	VERIFICA	APPROVAZIONE
3					
2					
1					
0	Emissione	Febbraio 2013	FOLLIS	VAUDANO	ACRI

documento n°: **e 13**

Progettista: Ing. Giorgio Vaudano **Collaboratori: A. Follis**

Risorse Idriche S.o.A. - Società del gruppo SMAT
Sede legale: C.so XI Febbraio,14 -10152 Torino
Tel. +39 011 4645.1250/1251- fax .+39 011 4645.1252
Capitale Sociale € 1.241.760,00 i.v.
Codice fiscale-Partita IVA e Registro delle Imprese di Torino: 06087720014
E-mail: info@risorseidriche.it

ATO3 3186	RI0304	TMED-PRE-e10_e14.dwg
PROGETTO	ID R.E.	documento

senza autorizzazione il presente documento non può essere riprodotto o ceduto

PRGM00012/E

LEGENDA:

- PUNTO BATTUTO CON QUOTA
- BORCHIA CAPOSALDO
- CHIUSINO QUADRATO GENERICO
- CHIUSINO TONDO GENERICO
- CHIUSINO GAS
- CHIUSINO TELECOM
- CHIUSINO IDRANTE
- CHIUSINO ACQUEDOTTO
- IDRANTE
- CADITOIA
- CHIUSINO FOGNATURA
- PALO TELECOM
- PALO ENEL
- LAMPIONE
- SEMAFORO
- CADITOIA
- CHIUSINO SEMAFORO
- CHIUSINO TELERISCALDAMENTO
- CHIUSMIO AEM-TTS
- CHIUSINO AES
- CHIUSINO WIND
- CISTERNA BENZINA
- CHIUSINO WIND
- SOMMITA' SCARPATA
- BASE SCARPATA
- SOMMITA' MURO
- FABBRICATO
- STRADA
- CAMBIO COLTURA
- RETE METALLICA
- ALBERO GENERICO
- PINO

INQUADRAMENTO TAVOLE

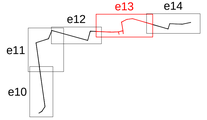

NORD

N.B. LE QUOTE SONO RIFERITE ALLA BASE DEGLI ELEMENTI SE NON DIVERSAMENTE INDICATO

LEGENDA OPERE IN PROGETTO
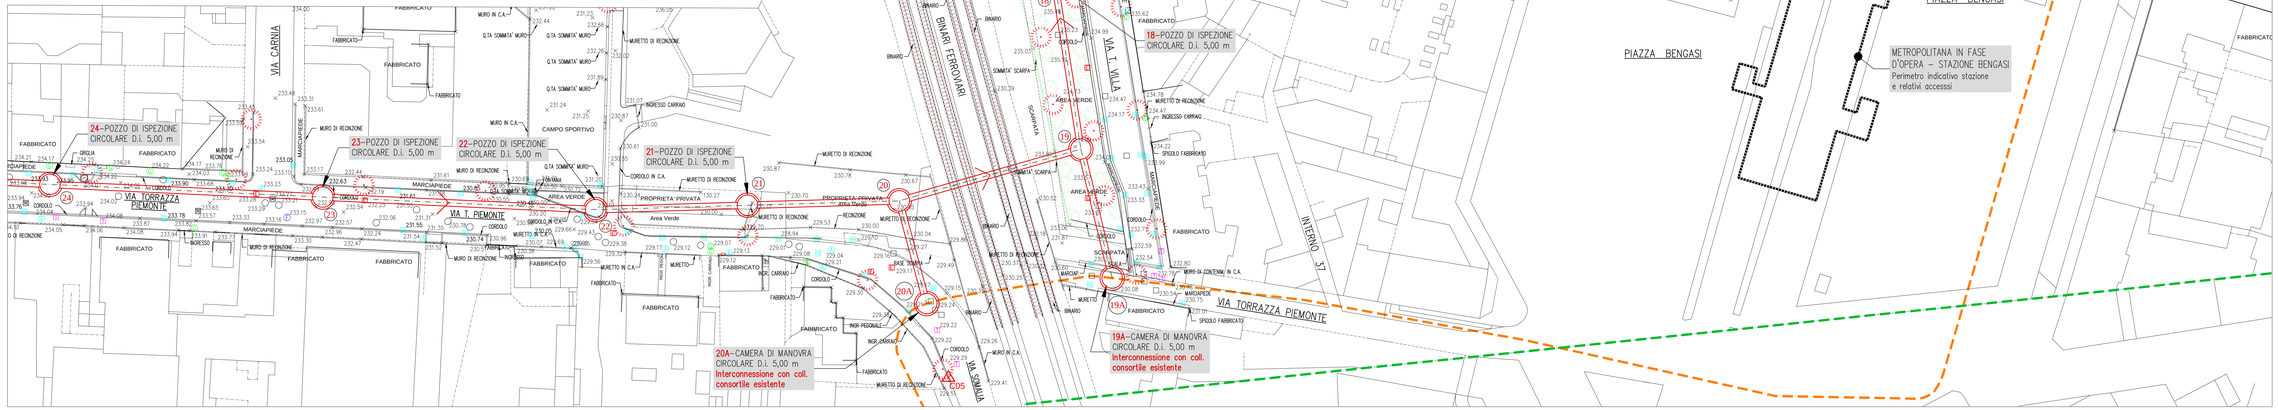
- COLLETTORE CIRCOLARE IN PROGETTO D.i. 1600 mm in c.a. REALIZZAZIONE IN GALLERIA TRADIZIONALE MANUALE / MECCANIZZATA
- COLLETTORE CIRCOLARE IN PROGETTO D.i. 1600 mm in c.a. REALIZZAZIONE CON TECNICA MICROTUNNELLING
- COLLETTORE CIRCOLARE IN PROGETTO D.i. 1600 mm in c.a. POSA IN TRINCEA DI TUBAZIONI PREFABBRICATE
- COLLETTORE CONSORTILE INTERCOMUNALE ESISTENTE Ovoidde in c.a. dim.ni 1500x1650 mm
- CONFINE COMUNALE TORINO / MONCALIERI