




SCHEMA TIPOLOGICO DI MASSIMA  
CANTIERIZZAZIONE E POSA CON TECNICA MICROTUNNELLING

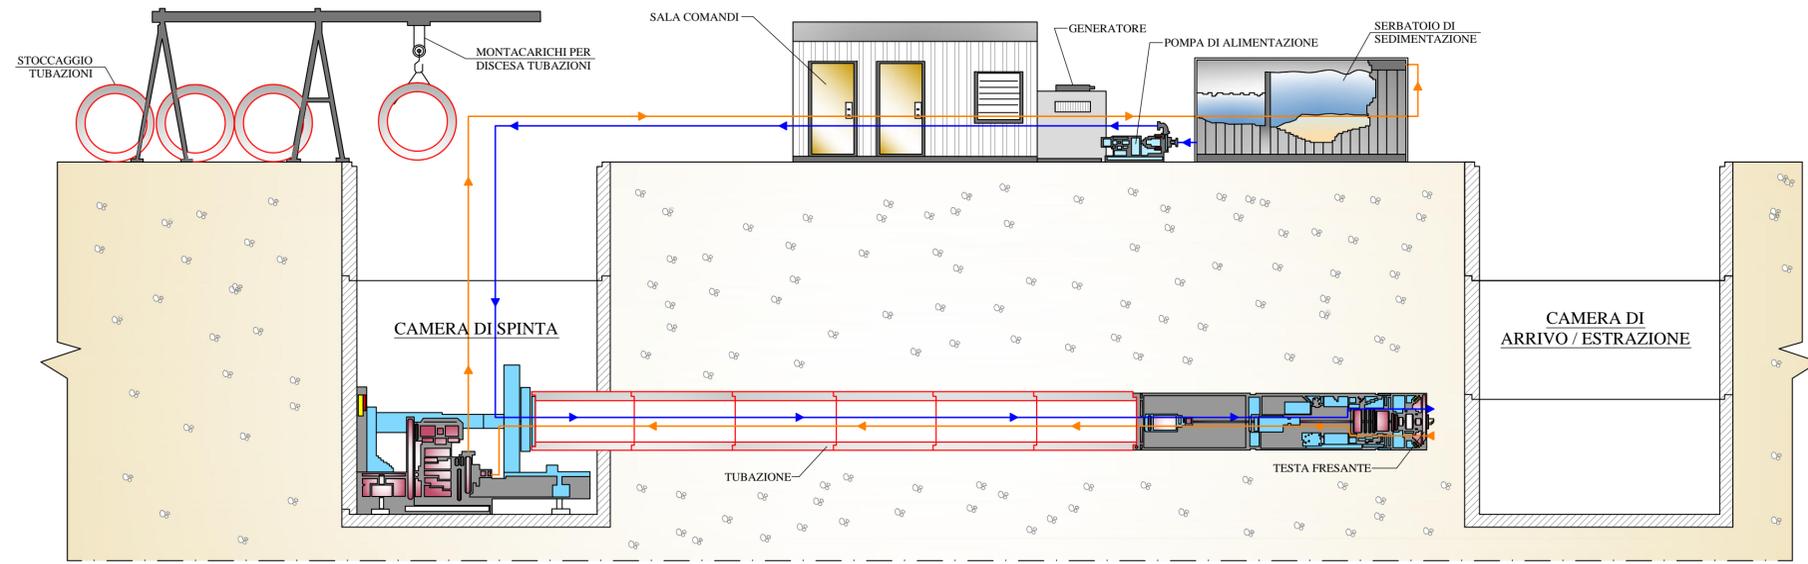


SEZIONE TIPOLOGICA DI MASSIMA  
ARMATURA CANALE D.i. 1600 mm  
IN GALLERIA "TRADIZIONALE" - Scala 1:20

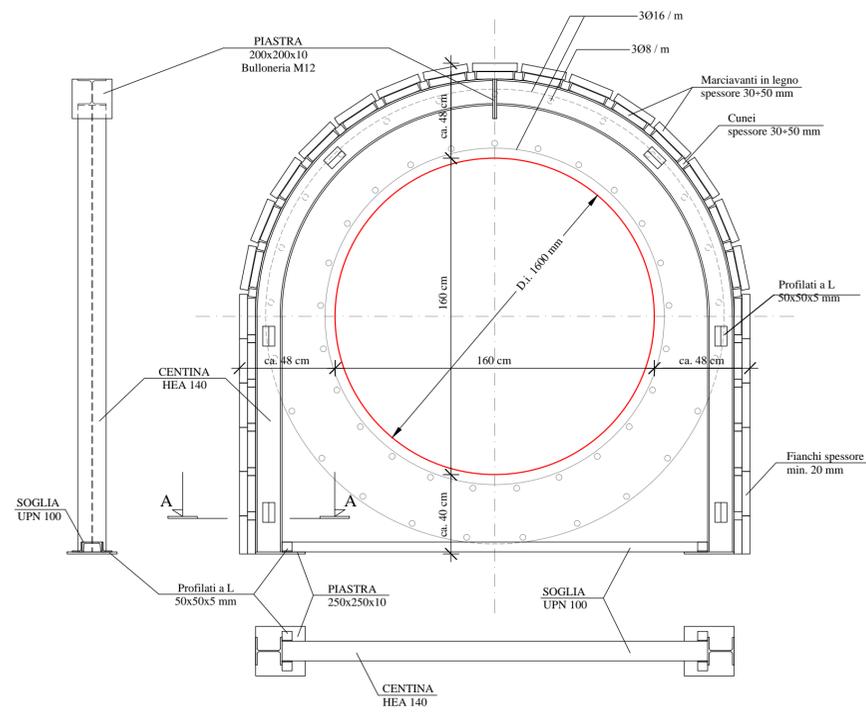

SEZIONE A-A

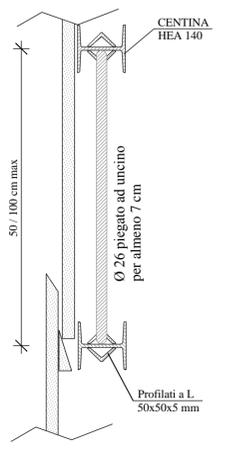

SEZIONE TIPOLOGICA DI MASSIMA  
DI POSA IN TRINCEA  
Tubazione DN 1600 in corrispondenza di strade asfaltate  
Scala 1:50

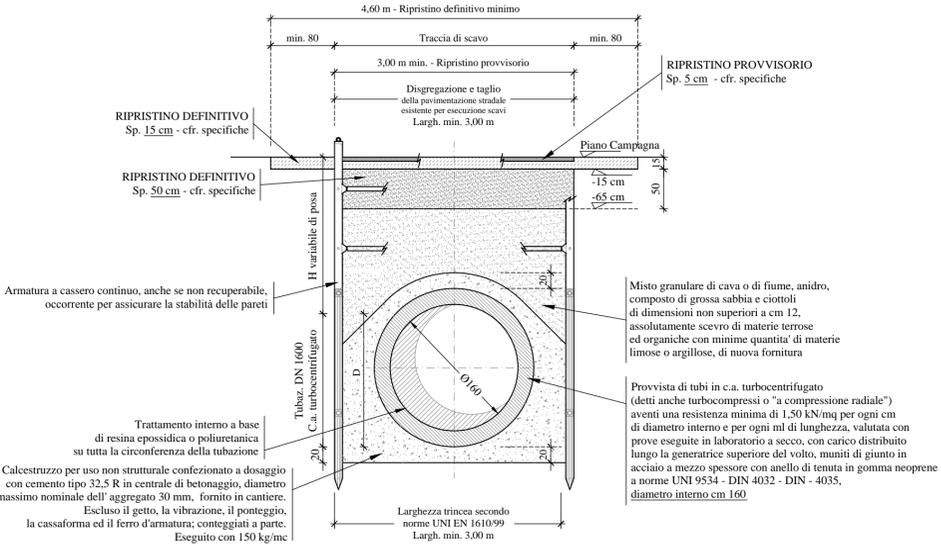

SPECIFICHE PER I RIPRISTINI DELL'ASFALTO

- RIPRISTINO PROVVISORIO ASFALTI:**
  - Provvista e stesa di binder sp. 5 cm su tratto di asfalto manomesso per esecuzione dello scavo (Largh. min. 3,00 m)
- RIPRISTINO DEFINITIVO ASFALTI:**
  - Rifilatura asfalto con macchina a lama circolare Largh. min. 3,00 m
  - Scavo fino a -15 cm da piano campagna su traccia ripristino definitivo Largh. min. 4,60 m (3,00 m + 0,80 m + 0,80 m)
  - Scavo fino a -65 cm da piano campagna su traccia di scavo Largh. min. 3,00 m
  - Provvista e stesa di misto granulare stabilizzato a cemento sp. 50 cm su traccia di scavo
  - Rullatura misto granulare stabilizzato a cemento
  - Provvista e stesa di binder sp. 15 cm Largh. min. 4,60 m
  - Rullatura Binder
  - Sigillatura giunti con emulsione bituminosa
  - Ripristino segnaletica orizzontale



PROG. N° 3186 PROGETTO PRELIMINARE



REALIZZAZIONE COLLETTORE MEDIANO  
ZONA SUD-OVEST AREA METROPOLITANA  
INTERVENTO RISANAMENTO COLLETTORE ZONA SUD

SEZIONI TIPOLOGICHE DI POSA

Scala -varie-

Società Metropolitana Acque Torino S.p.A.  
Sede legale: Corso XI Febbraio, 14 - 10152 Torino TO I  
tel. +39 011 4645.111 - fax. +39 011 4365.575  
E-mail: info@smatorino.it Site web: www.smatorino.it

il Direttore Generale  
Dott. Ing. Marco Acri

3						documento n°:
2						e 23
1						
0						
REV.	DESCRIZIONE	DATA	REDAZIONE	VERIFICA	APPROVAZIONE	

Progettista: Ing. Giorgio Vaudano

Collaboratori: A. Follis

Risorse Idriche S.p.A. - Società del gruppo SMAT  
Sede legale: C.so XI Febbraio, 14 - 10152 Torino  
Tel. +39 011 4645.1250 / 1251 - fax: +39 011 4645.1252  
Capitale Sociale € 1.241.760,00 € i.v.  
Codice fiscale-Partita IVA e Registro delle imprese di Torino: 06087720014  
E-mail: info@risorseidriche.it



ATO3 3186	RI0304	TMED-PRE-e23.dwg
PROGETTO	ID R.I.	documento