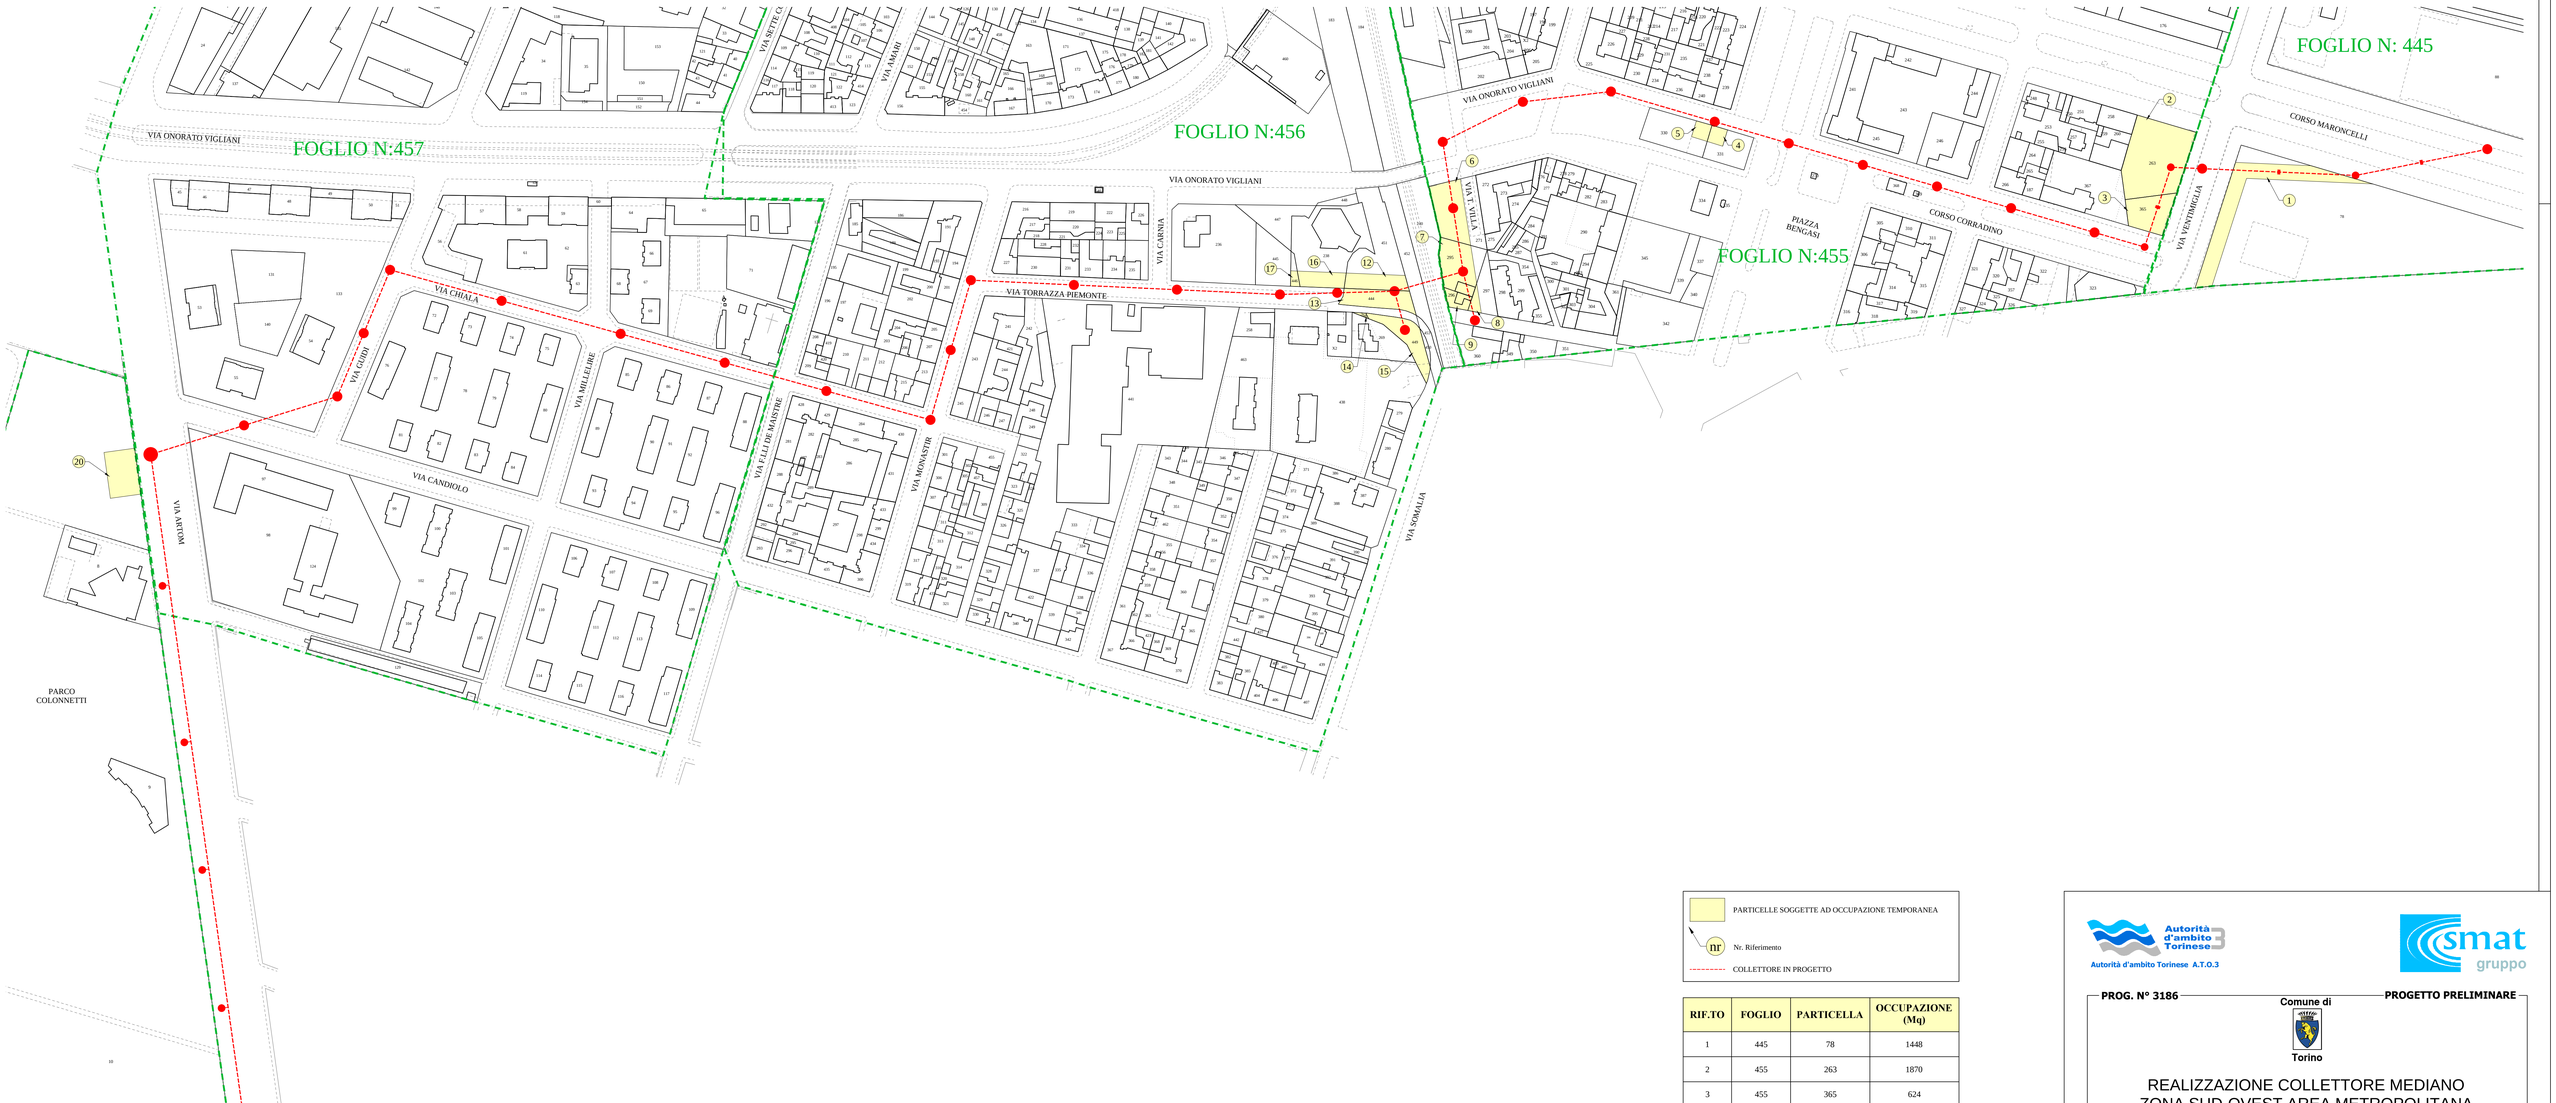

PARTICELLE SOGGETTE AD OCCUPAZIONE TEMPORANEA

nr Nr. Riferimento

COLLETTORE IN PROGETTO

RIF.TO	FOGLIO	PARTICELLA	OCCUPAZIONE (Mq)
1	445	78	1448
2	455	263	1870
3	455	365	624
4	455	331	116
5	455	330	114
6	455	271	758
7	455	295	696
8	455	297	82
9	455	296	164
10	456	240	/
11	456	452	/
12	456	451	402
13	456	444	541
14	456	268	16
15	456	449	538
16	456	238	302
17	456	446	52
18	457	133	/
19	457	98	/
20	487	10	2854

Autorità d'ambito Torinese A.T.O.3

smat gruppo

PROG. N° 3186 — **PROGETTO PRELIMINARE**

Comune di Torino

REALIZZAZIONE COLLETTORE MEDIANO ZONA SUD-OVEST AREA METROPOLITANA

INTERVENTO RISANAMENTO COLLETTORE ZONA SUD

PLANIMETRIA CATASTALE CON INDICAZIONE DELLE AREE SOGGETTE AD OCCUPAZIONE TEMPORANEA

Scala 1:2000

Società Metropolitana Acque Torino S.p.A.
Sede legale: Corso XI Febbraio,14 - 10152 Torino TO I
tel. +39 011 4645.111 - fax. +39 011 4365.575
E-mail: info@smatorino.it Sito web: www.smatorino.it

Il Direttore Generale
Dott. Ing. Marco Acri

REV.	DESCRIZIONE	DATA	REDAZIONE	VERIFICA	APPROVAZIONE
3					
2					
1					
0	Emissione	Febbraio 2013	FOLLIS	VAUDANO	ACRI

documento n°: **e 27**

Progettista: Ing. Giorgio Vaudano **Collaboratori: A. Follis**

Risorse Idriche S.p.A. - **Società del gruppo SMAT**
Sede legale: C.so XI Febbraio,14 -10152 Torino
Tel. e 39 011 4645.1250 /1251- fax : e 39 011 4645.1252
Capitale Sociale € 1.241.760,00 € i.v.
Codice fiscale-Partita IVA e Registro delle Imprese di Torino: 06087720014
E-mail: Info@risorseidriche.it

file: ATO3 3186 | RI0304 | TMED-PRE-e27_e28.dwg
PROGETTO | ID R.I. | documento

senza autorizzazione il presente documento non può essere riprodotto e ceduto

PRGMO0012/E