ESTRATTO PLANIMETRICO Scala 1:5000

PRIME INDICAZIONI SULL'ESTENSIONE TIPOLOGICA DEGLI INGOMBRI NECESSARI ALLA REALIZZAZIONE DELLE CAMERE/POZZI

TIPO "A"	Per Camere D.i. 8,00 m	≥ 600 Mq (Dim.ni indicative 30,00 m x 20,00 m)
TIPO "B"	Per Camere/Pozzi D.i. 5,00 m	≥ 300 Mq (Dim.ni indicative 20,00 m x 15,00 m)
TIPO "C"	Per Camere/Pozzi D.i. 3,50 m	≥ 200 Mq (Dim.ni indicative 20,00 m x 10,00 m)

PRIME INDICAZIONI SULL'ESTENSIONE TIPOLOGICA DEGLI INGOMBRI NECESSARI ALLA POSA TUBAZIONI IN TRINCEA

TIPO "D" Step progressivi di Larghezza min. 10,00 m e Lunghezza min. 50,00 m

Aree di cantiere fisse (Campi base)
- Dismissione al termine di tutte le lavorazioni

Aree di cantiere temporanee per la realizzazione di camere / pozzi per l'escavazione in galleria
- Dismissione aree successiva alla completa realizzazione di ogni tratto funzionale di galleria

Aree di cantiere temporanee ad avanzamento progressivo a step per la posa di tubazioni in trincea
- Dismissione aree successive alla completa realizzazione di ogni tratto funzionale in trincea

N.B.:
Le aree di cantiere fisse e temporanee così come le modifiche del tratto veicolare, qui schematizzate in un'unica rappresentazione grafica, non saranno gestite in contemporanea bensì con il progredire delle lavorazioni secondo le indicazioni di cronoprogramma attinenti al progetto esecutivo

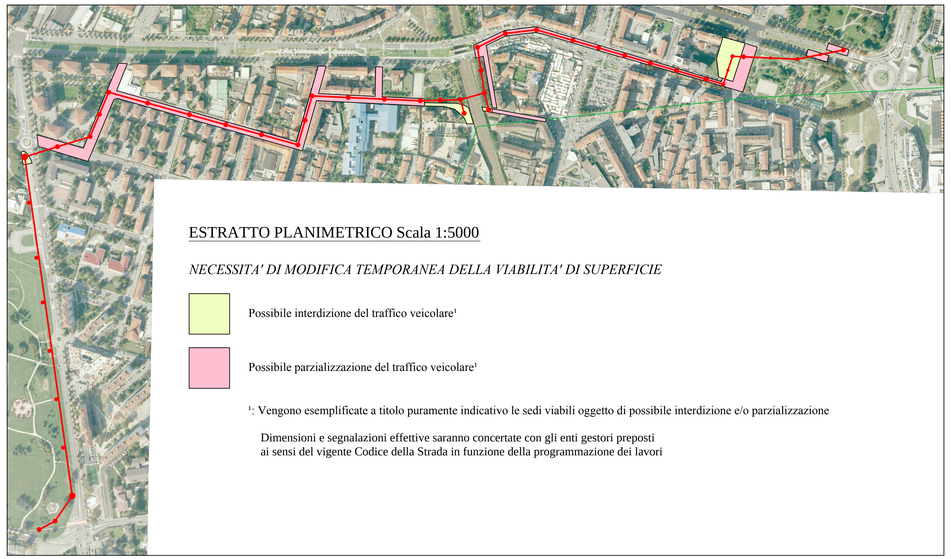

ESTRATTO PLANIMETRICO Scala 1:5000

NECESSITA' DI MODIFICA TEMPORANEA DELLA VIABILITA' DI SUPERFICIE

Possibile interdizione del traffico veicolare[1]

Possibile parzializzazione del traffico veicolare[1]

[1]: Vengono esemplificate a titolo puramente indicativo le sedi viabili oggetto di possibile interdizione e/o parzializzazione

Dimensioni e segnalazioni effettive saranno concertate con gli enti gestori preposti ai sensi del vigente Codice della Strada in funzione della programmazione dei lavori

Autorità d'ambito Torinese A.T.O.3

smat gruppo

PROG. N° 3186 — **PROGETTO PRELIMINARE**

Comune di Torino

REALIZZAZIONE COLLETTORE MEDIANO ZONA SUD-OVEST AREA METROPOLITANA

INTERVENTO RISANAMENTO COLLETTORE ZONA SUD

COROGRAFIA CON PRIME INDICAZIONI DELLE AREE DI CANTIERE E PRINCIPALI VARIAZIONI TEMPORANEE DELLA VIABILITA'

Scala 1:2000 - 1:5000

Società Metropolitana Acque Torino S.p.A.
Sede legale: Corso XI Febbraio,14 - 10152 Torino TO I
tel. +39 011 4645.111 - fax. +39 011 4365.575
E-mail: info@smatorino.it Sito web: www.smatorino.it
Il Direttore Generale
Dott. Ing. Marco Acri

REV.	DESCRIZIONE	DATA	REDAZIONE	VERIFICA	APPROVAZIONE
3					
2					
1					
0	Emissione	Febbraio 2013	FOLLIS	VAUDANO	ACRI

documento n°: **e 30**

Progettista: Ing. Giorgio Vaudano **Collaboratori: A. Follis**

Risorse Idriche S.p.A. **- Società del gruppo SMAT**
Sede legale: C.so XI Febbraio,14 -10152 Torino
Tel. +39 011 4645.1250-1251- fax : +39 011 4645.1252
Capitale Sociale € 1.241.760,00 € i.v.
Codice fiscale-Partita IVA e Registro delle imprese di Torino: 06087720014
E-mail: info@risorseldricheto.it

PROGETTO	ID R.I.	file: documento
ATO3 3186	RI0304	TMED-PRE-e30.dwg

senza autorizzazione il presente documento non può essere riprodotto o ceduto

PRGMO0012/E