


Comune di TORINO			
Il Richiedente : VARO S.r.l. P.IVA 08856190015 Corso Galileo Ferraris n. 108 10100 TORINO			
Ubicazione : Via Frinco n. 21 ang. Via Elba 10100 TORINO			
PERMESSO DI COSTRUIRE IN DEROGA AGLI STRUMENTI URBANISTICI			
D.P.R. n°380/2001 Art. 14-L. 106/2010 Art. 5 co. 9			
Oggetto: Progetti			
 STUDIO SOCIETÀ DI INGEGNERIA S.r.l. Inch.			
			
Via Frinco n. 51 - 10072 - Cavigli Torinese (TO) Tel. +39 011 991 2733 - 39 011 996 24 44 Fax. +39 011 991 3339 E-mail: info@studioingegneria.it progetti@studioingegneria.it studioingegneria.it www.studioingegneria.it Cognome ed Nome: VARO			
Il Richiedente			

CARATTERISTICHE TECNICHE	Tavolo		
Autore della progettazione	Ing. Massimiliano Galati		
Progetto	3-3		
Disegnato	01/10/2013		
Revisione			
Autore esecutivo			

Questo disegno è il progetto licenziato, proprio se è stato lo studio o lo studio, nonché la proprietà e tutti
senza autorizzazione dello Studio.

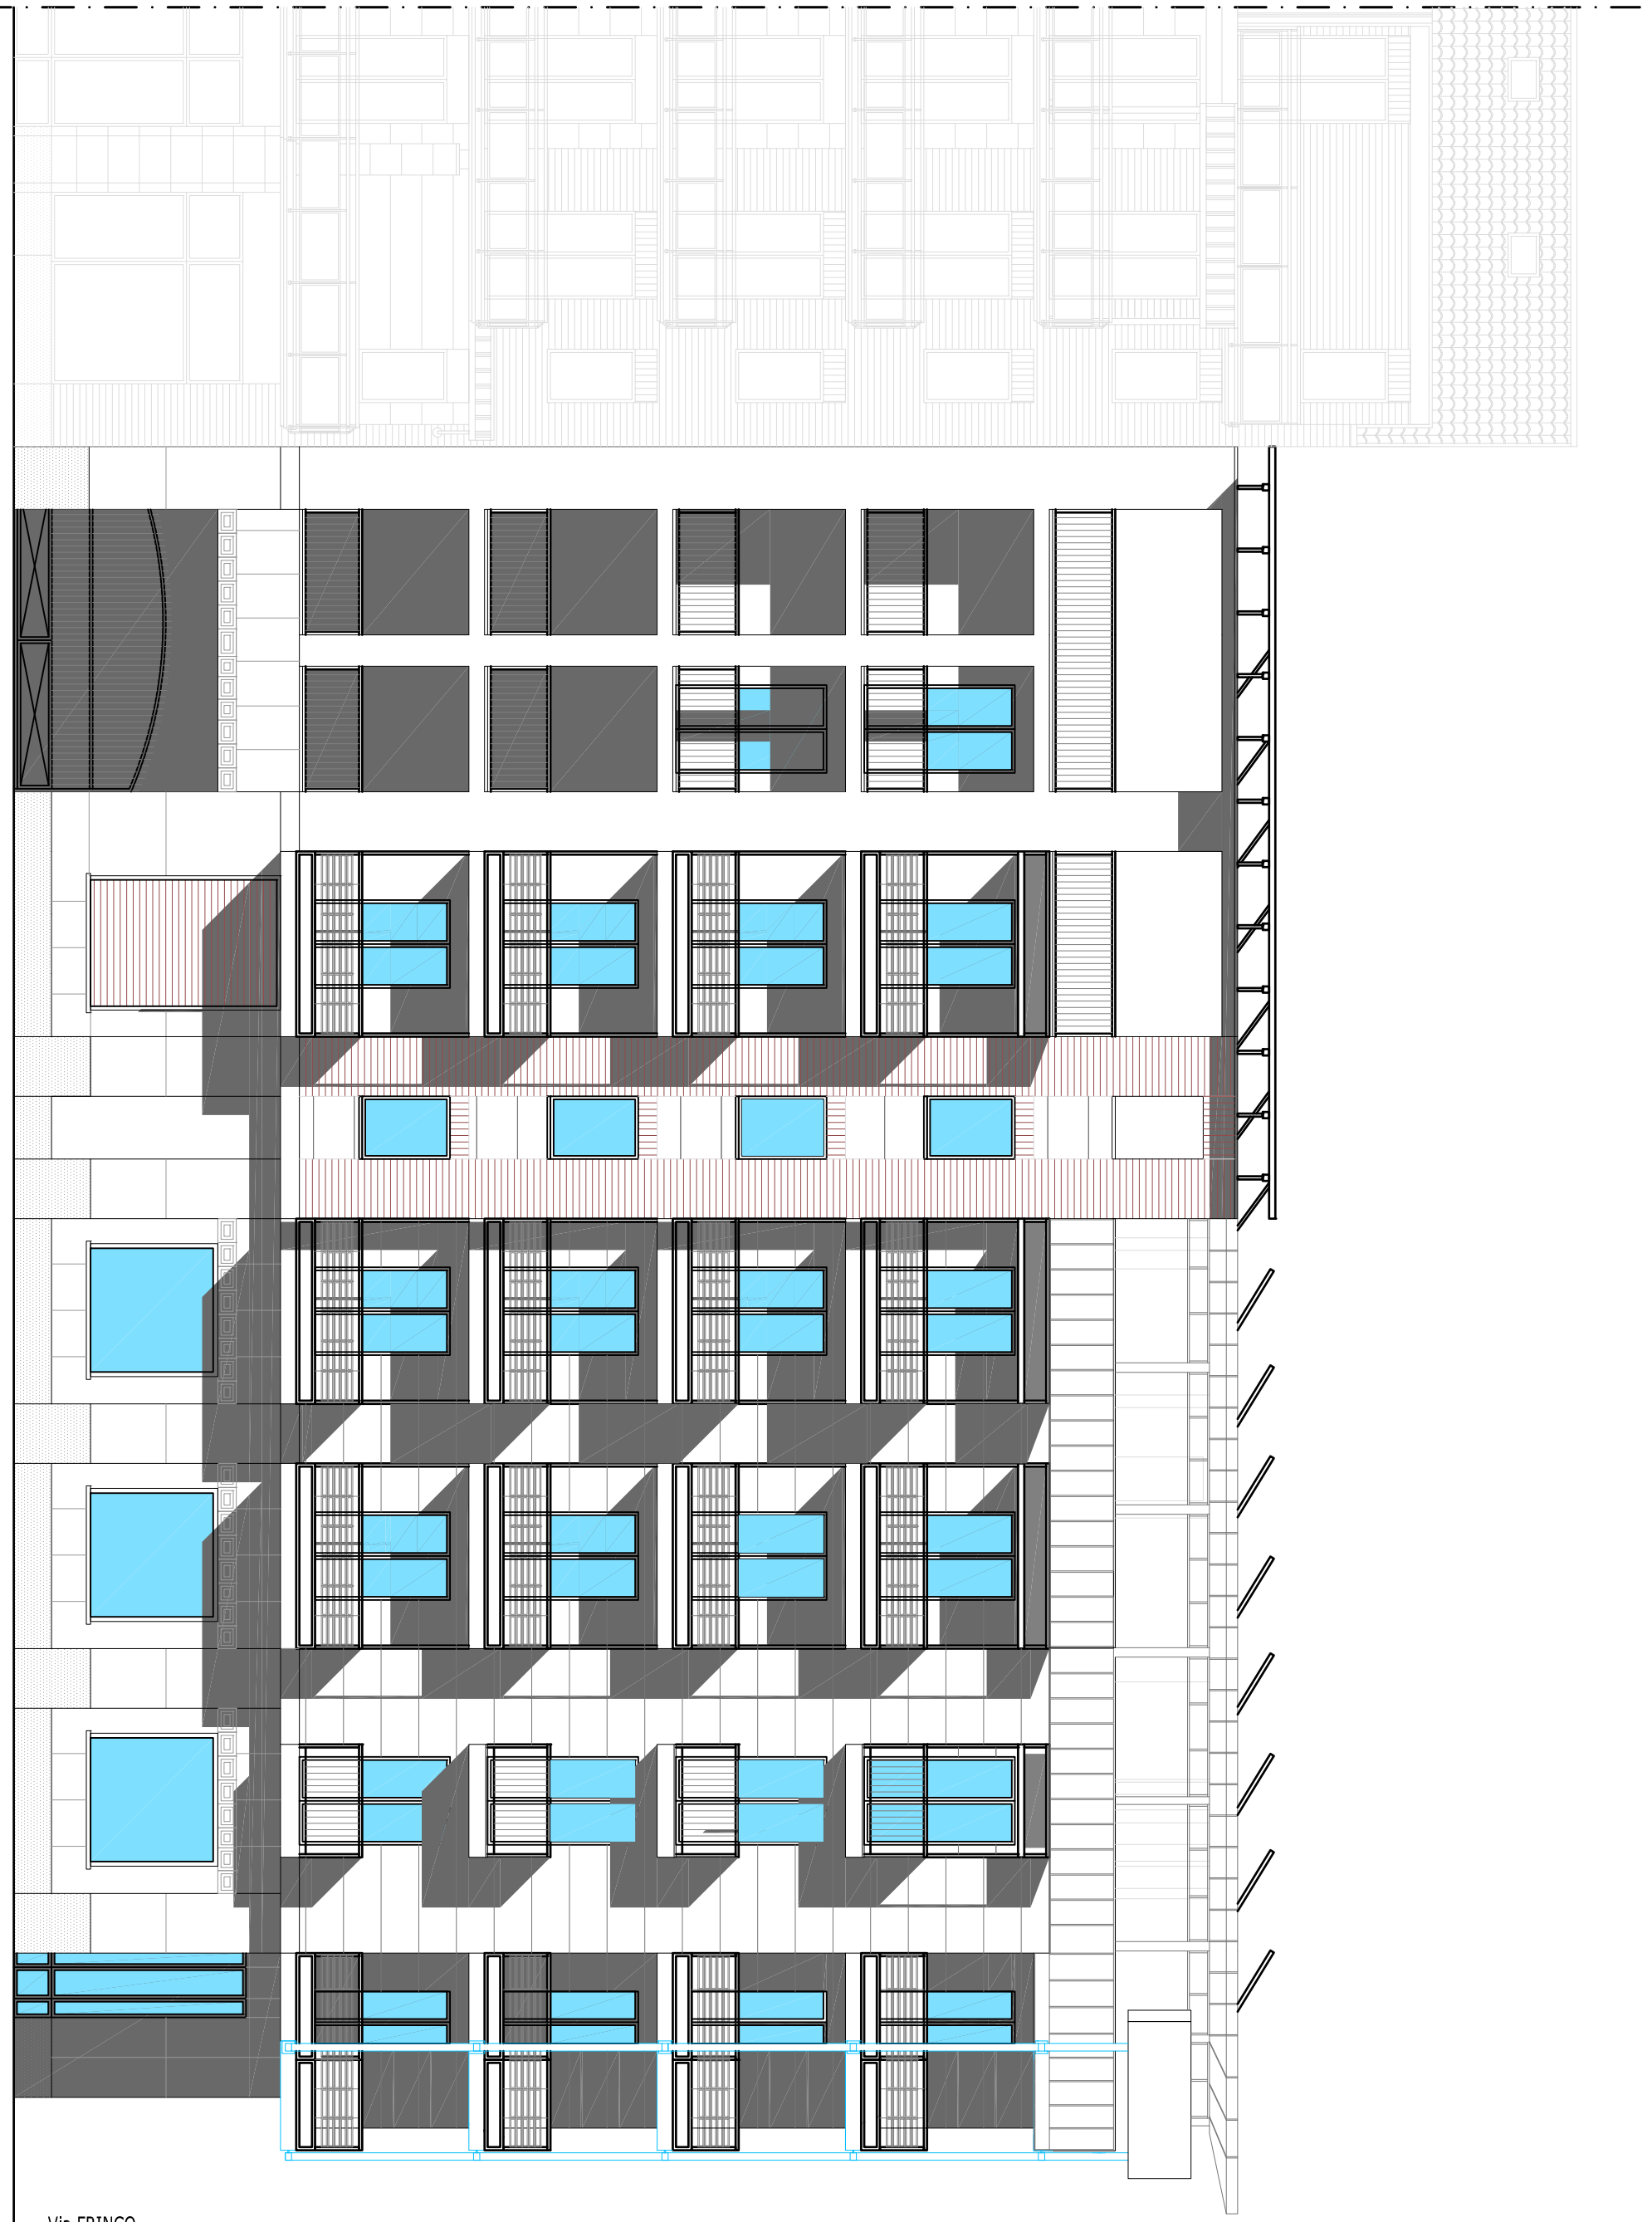

PROSPETTO SU VIA ELBA

Scala 1:100



PROSPETTO SU VIA FRINCO

Scala 1:100



PROSPETTO SU CORTILE E SEZIONE A-A

Scala 1:100



PROSPETTO SU CORTILE E SEZIONE B-B

Scala 1:100